

DEFINITIEF




tp bouwkundig
teken- & adviesbureau


Satellietenlaan 29
7904 LN Hoogeveen
tel: 0528-261576
mob: 06-51337698
info@tp-tekenadvies.nl
www.tp-tekenadvies.nl

bouwplan : Zonneweide Hollandscheveld - A37					werk nr.
opdrachtgever Emission Projects te Nieuwlande					18/075/1182
onderwerp : OVERZICHTSTEKING EN DWARSPROFIELEN					blad nr.
getekend	datum	gewijzigd	afmeting	schaal	B 04 a
T.P. / S.K.	28-09-20	24-02-2022	A1	1 : 200/1000	


Deze tekening blijft eigendom van TP bouw-, teken- & adviesbureau en mag zonder onze schriftelijke toestemming niet worden gepubliceerd, noch aan derden worden verstrekt of ter inzage worden gegeven.

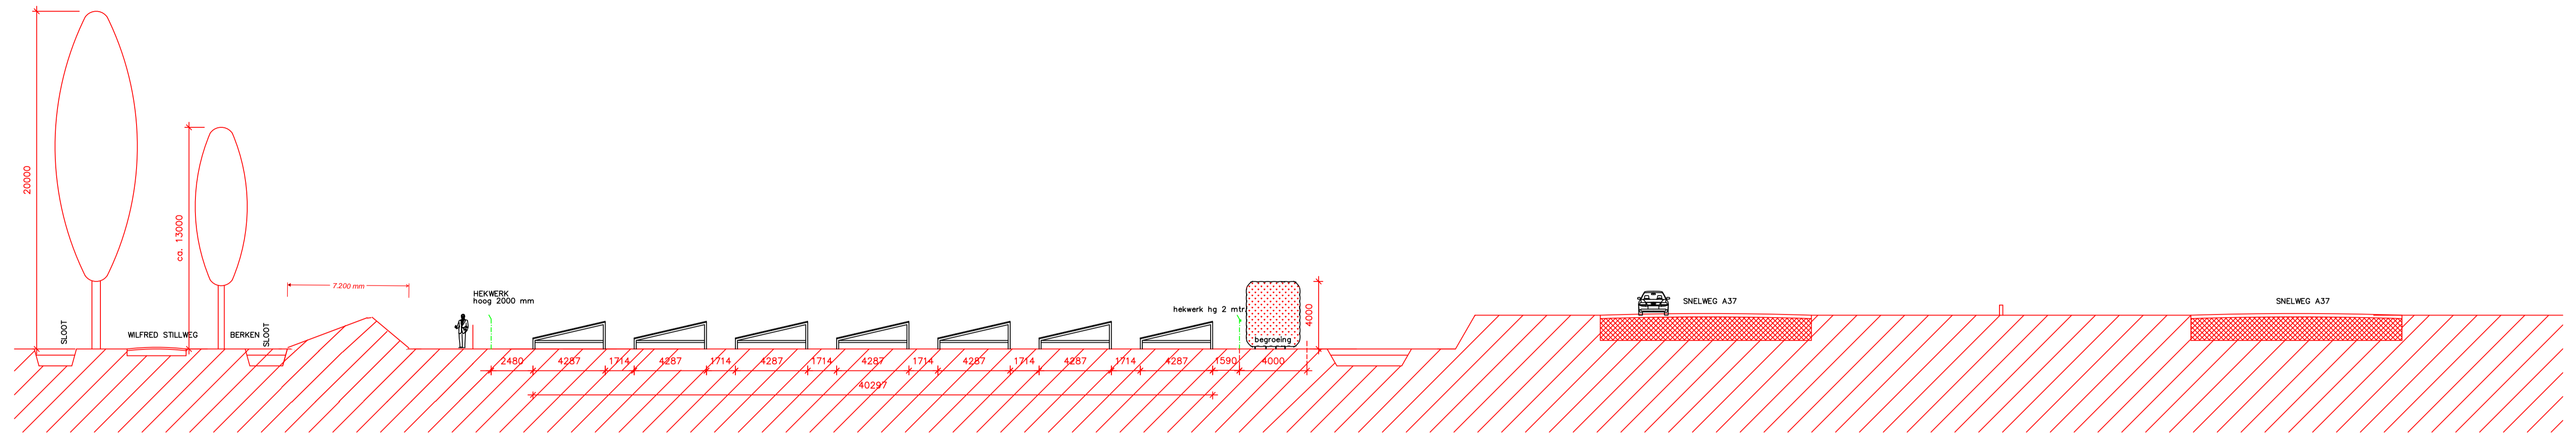


DWARSPROFIEL 1 – SCHAAL 1 : 200

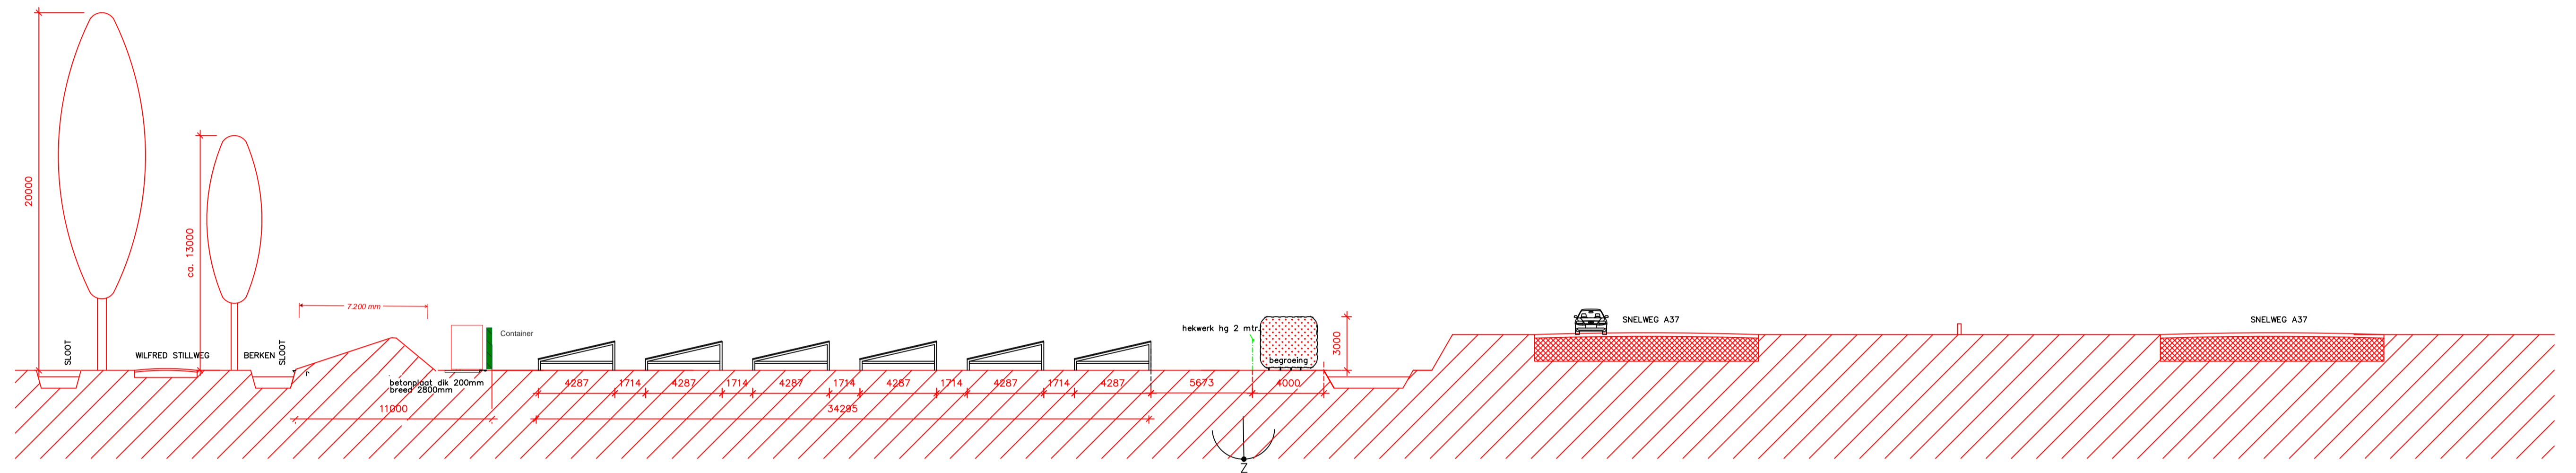


DWARSPROFIEL 2 – SCHAAL 1 : 200

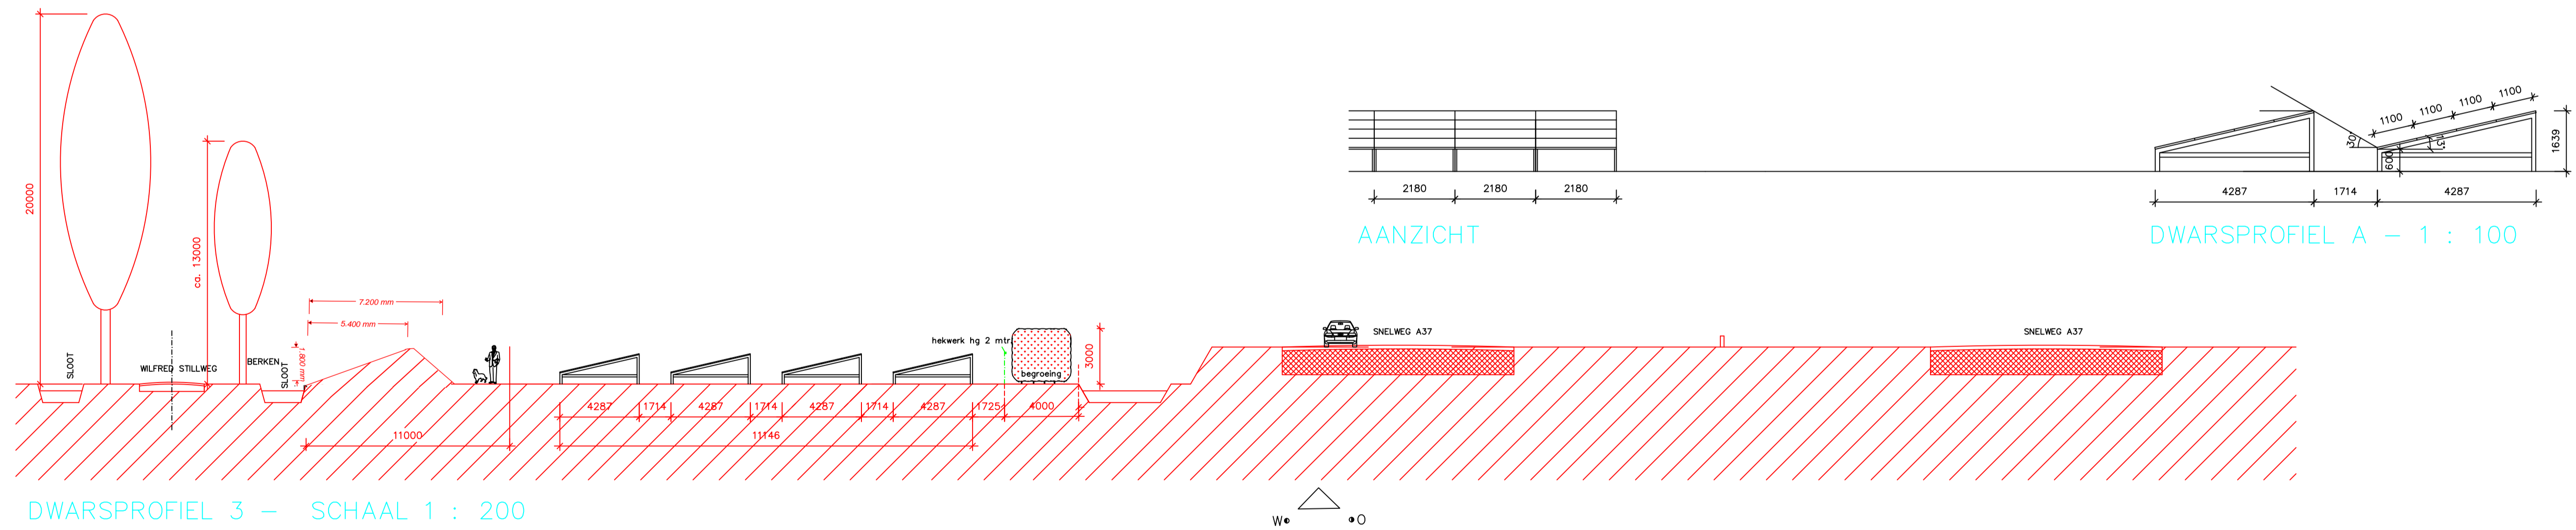

DWARSPROFIEL 3 – SCHAAL 1 : 200

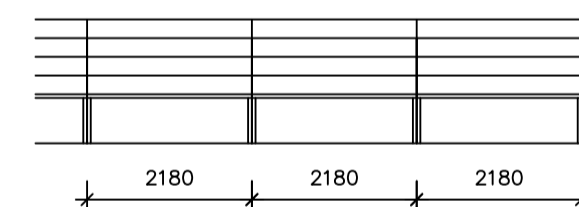


AANZICHT

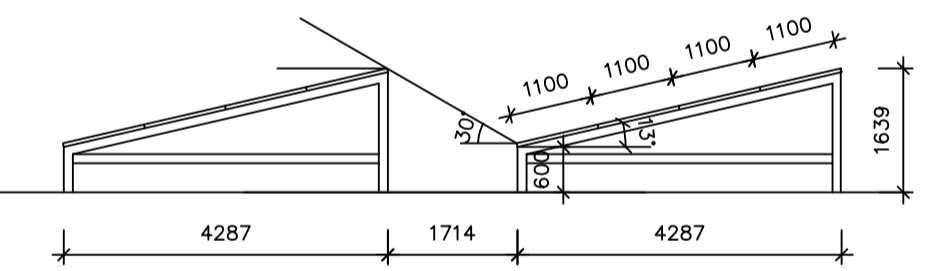

DWARSPROFIEL A – 1 : 100

DEFINITIEF

				Satellietenlaan 29 7904 LN Hoogeveen tel: 0528-261576 mob: 06-51337698 info@tp-tekenadvies.nl www.tp-tekenadvies.nl	
bouwplan : Zonneweide Hollandscheveld – A37				werk nr.	
opdrachtgever : Emission Projects te Nieuwlande				18/075/1182	
onderwerp : OVERZICHTSTEKING EN DWARSPROFIELEN				blad nr.	
getekend	datum	gewijzigd	afmeting	schaal	B 04 b
T.P./S.K.	28-09-20	24-02-2022	A1	1 : 200/1000	
<small>Deze tekening blijft eigendom van TP bouw, teken- & adviesbureau en mag zonder onze schriftelijke toestemming niet worden gekopieerd, noch aan derden worden verstrekt of ter inzage worden gelegd.</small>					