



Bouwplan	: Situatiekening
Opdrachtgever	: G. Huisman
Onderwerp	: Voorlopig ontwerp VO - 90
Datum	: 07-09-2020
Gewijzigd	: 08-12-2021


Bestaande situatie - Marten Kuilerweg 7 te Elim

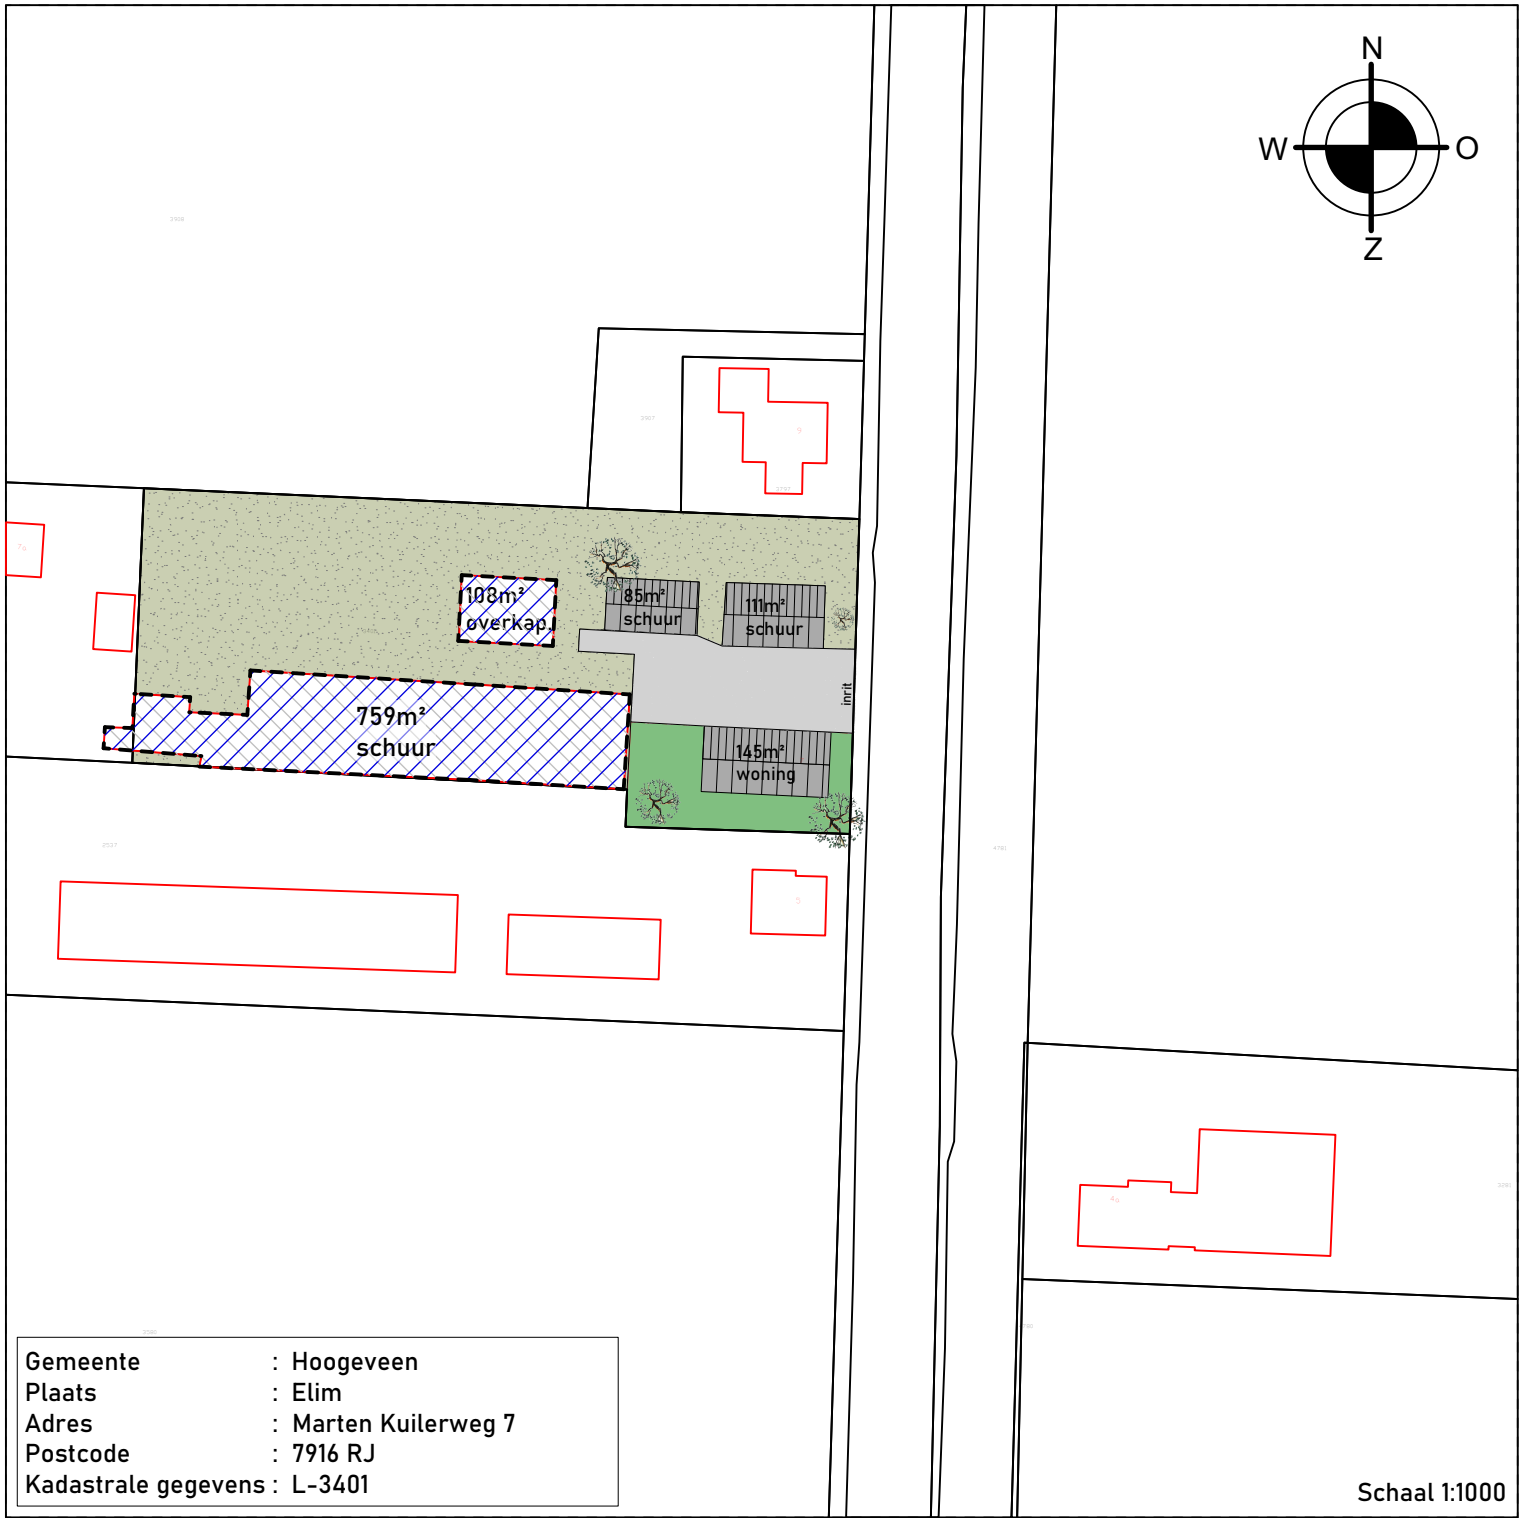


 = Te slopen

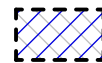


Gewijzigde situatie - Marten Kuilerweg 7 te Elim

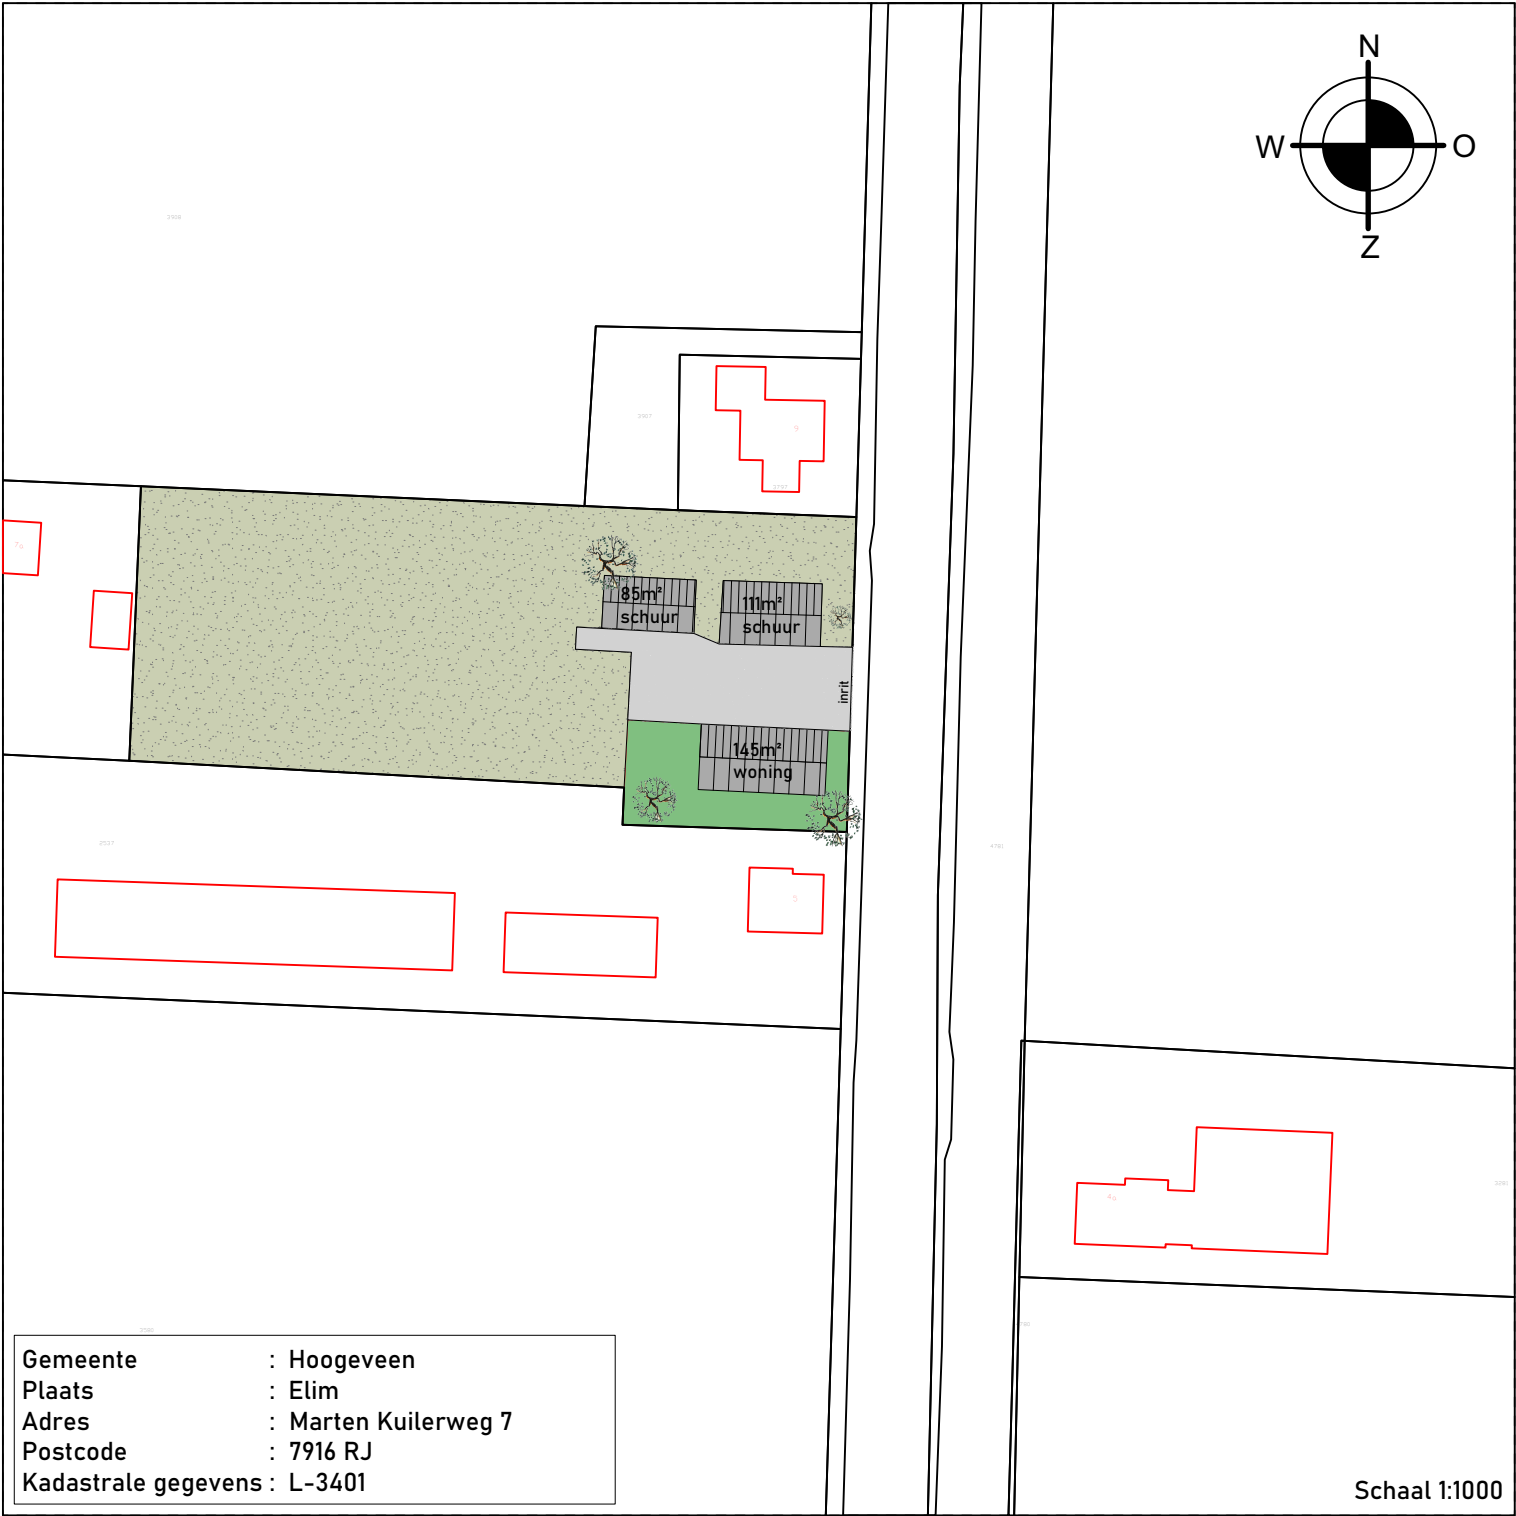

Bestaande situatie - Dorpsstraat 49a te Elim

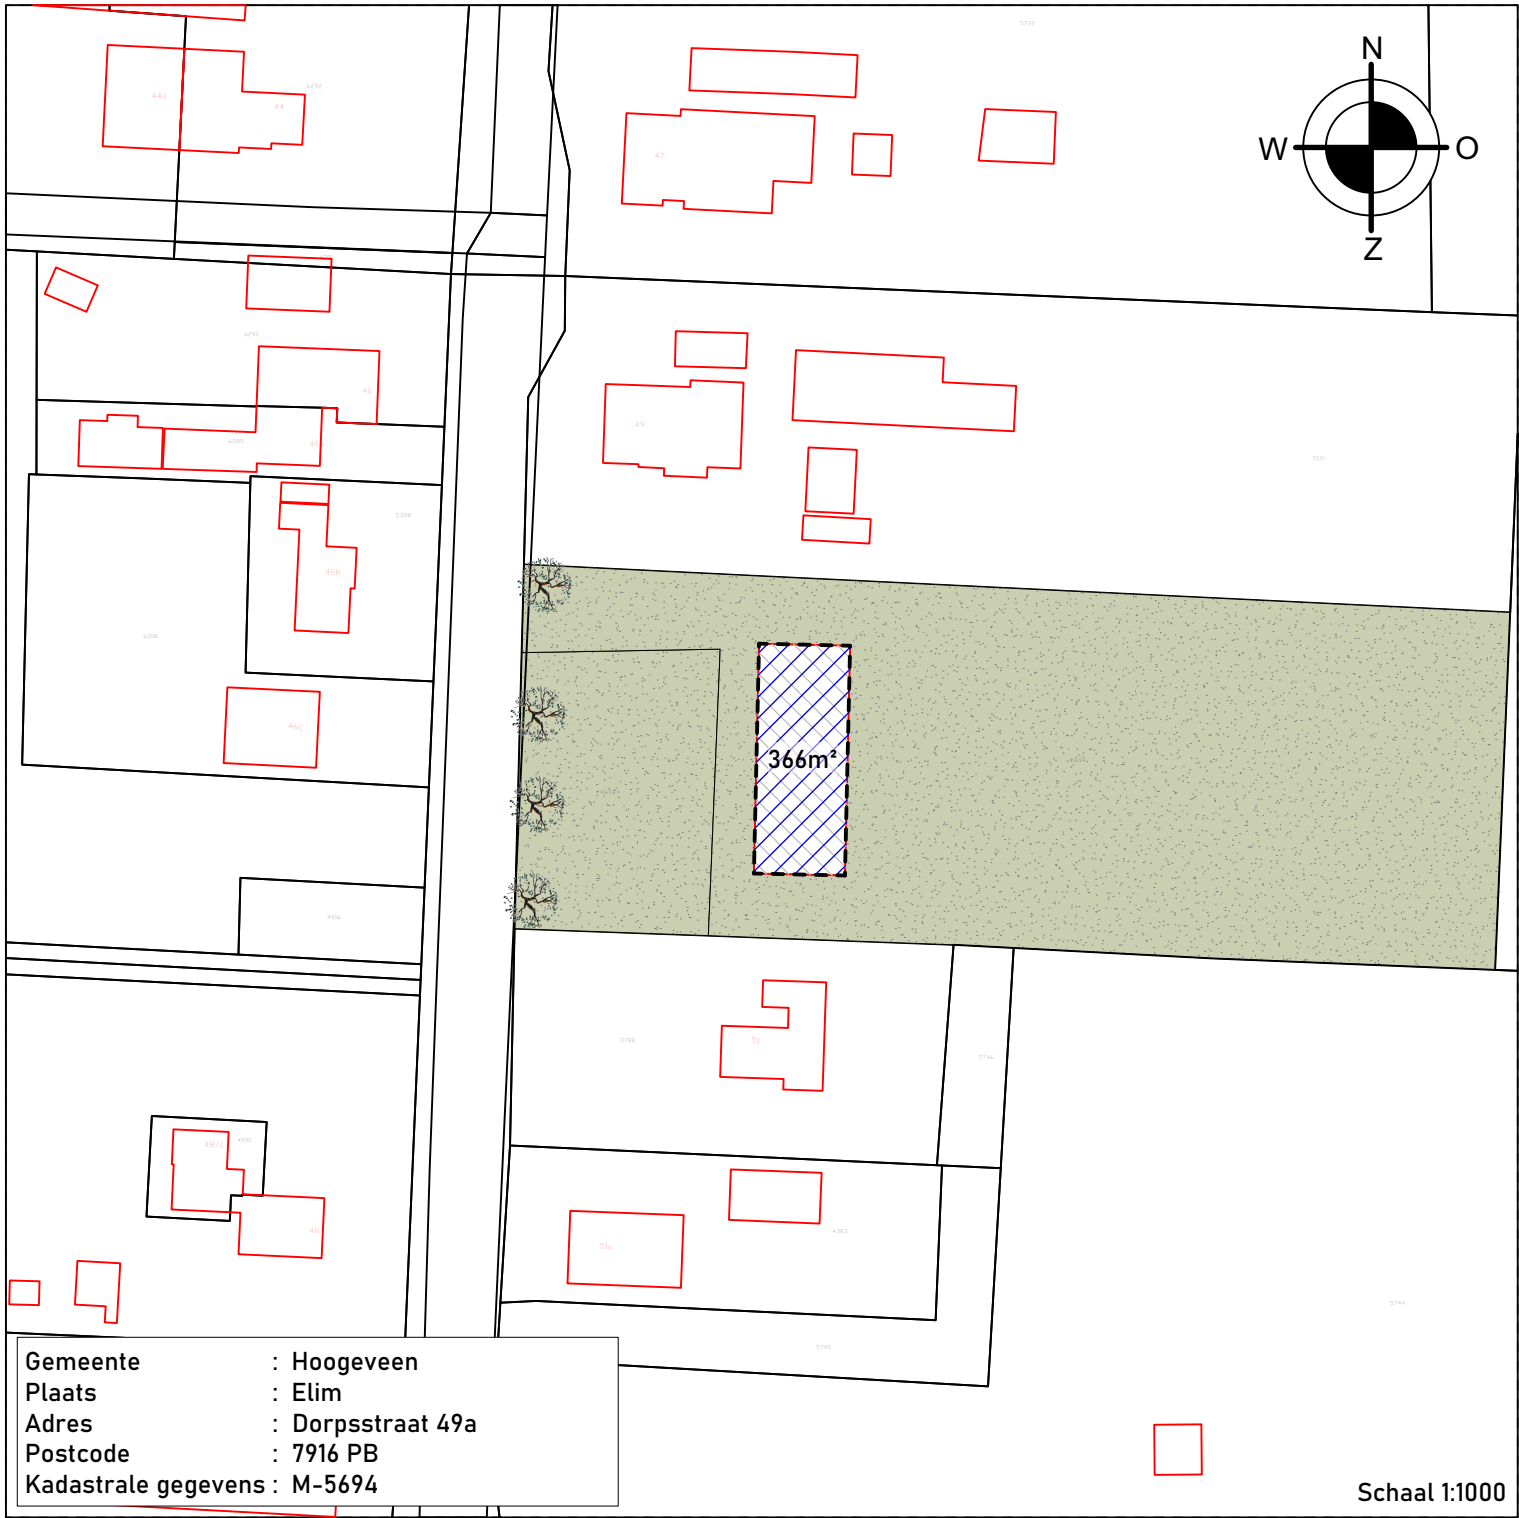

Gewijzigde situatie - Dorpsstraat 49a te Elim

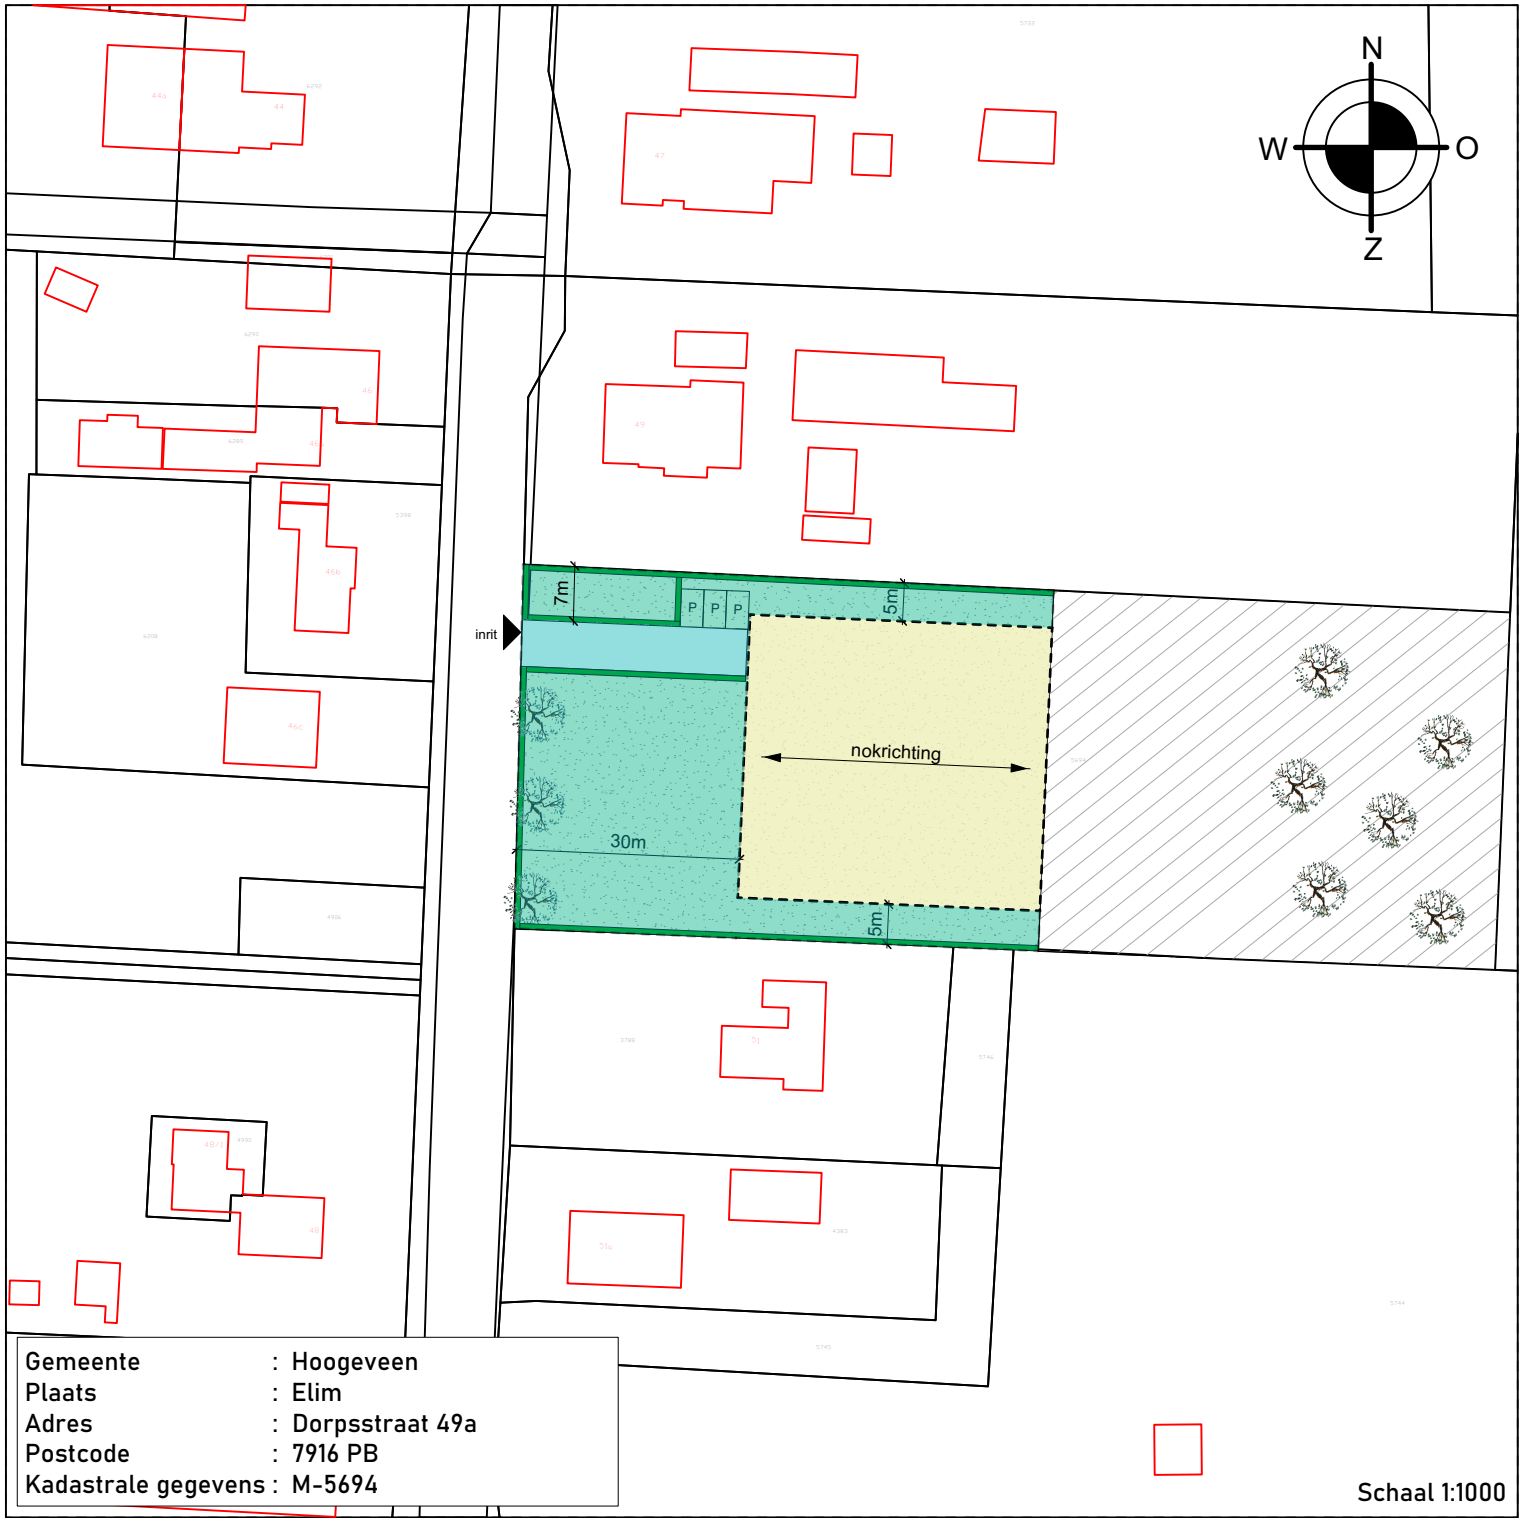

- = gras
- = agrarisch
- = straatwerk
- = beukenhaag
- = bouwblok
- = tuin
- = inrit



