

Verklaring Instemming met Spuitzone

VERKLARING INSTEMMING MET SPUITZONE

Ondergetekenden:

1. Roelof Koopmans, geboren op 25-01-1960 en
2. Hendrika Schuttert, geboren op 23-12-1958,
beide woonachtig te Beukenlaan 1, 7931 TG Fluitenberg.

Hierna gezamenlijk te noemen "Eigenaren",

Verklaring:

Hierbij verklaren wij, de Eigenaren van perceel 2528, gelegen aan de Beukenlaan 1 te Fluitenberg, dat wij instemmen met de realisatie van een spuitzone op een deel van ons perceel (zie bijlage) ten behoeve van de ontwikkeling van een bouwkaavel op het adres Bospad 7 te Fluitenberg.

Wij zijn ons bewust van de gevolgen van het instellen van een spuitzone en bevestigen dat wij dit doen in het belang van de ontwikkeling van de bouw van een woning aan het Bospad 7 te Fluitenberg. Deze spuitzone wordt verankerd in het omgevingsplan.

Toegestaan gebruik in de spuitzone:

In de spuitvrije zone zijn de volgende gebruiksvormen toegestaan, zoals aangegeven in een email van de gemeente Hogeveen op 19 september 2025:

1. Niet-landbouwkundig gebruik:

- Paden
- Bermen
- Parkeren
- Groenvoorzieningen
- Hondenuitlaatgebieden
- Waterberging

2. Landbouwkundig gebruik:

- Al het grondgebruik passend bij de bestemming, waarbij geen gewasbeschermingsmiddelen worden gebruikt, of alleen zeer pleksgewijs. Voorbeelden hiervan zijn:

- Weiland of het telen van gewassen zonder gebruik van gewasbeschermingsmiddelen.
- Weiland of het telen van gewassen met alleen pleksgewijs gebruik van gewasbeschermingsmiddelen ter bestrijding van onkruid en probleemsoorten (bijvoorbeeld het gebruik van rugspuiten of machinale spotsprayers).
- Weiland of het telen van gewassen, waarbij uitsluitend middelen worden gebruikt die zijn toegestaan in de biologische landbouw.



- (Agrarische) natuur, zoals bloemrijke akkerranden of kruidenrijke graslanden (pakketten agrarisch natuurbeheer waarbij volvelds gebruik van gewasbescherming niet is toegestaan).

- Groentetuin, voedselbos, pluktuin, etc. zonder (of alleen pleksgewijs) gebruik van gewasbeschermingsmiddelen.

Verval:


Indien er wettelijk gereguleerde regelgeving omtrent spuitzoneringen is en deze niet langer van toepassing is op het onderhavige perceel, zal deze verklaring vervallen.

Aldus ondertekend,


Fluitenberg, 11 februari 2026

Datum:


Roelof Koopmans

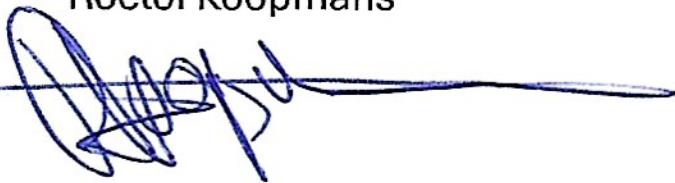

Hendrika Schuttert

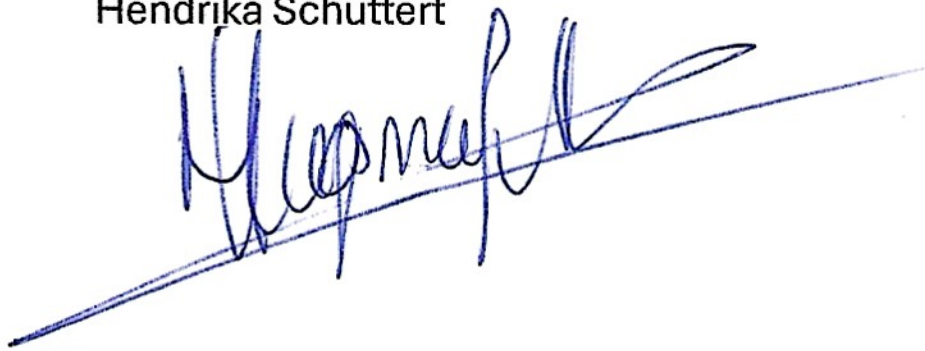

Handwritten initials: RW

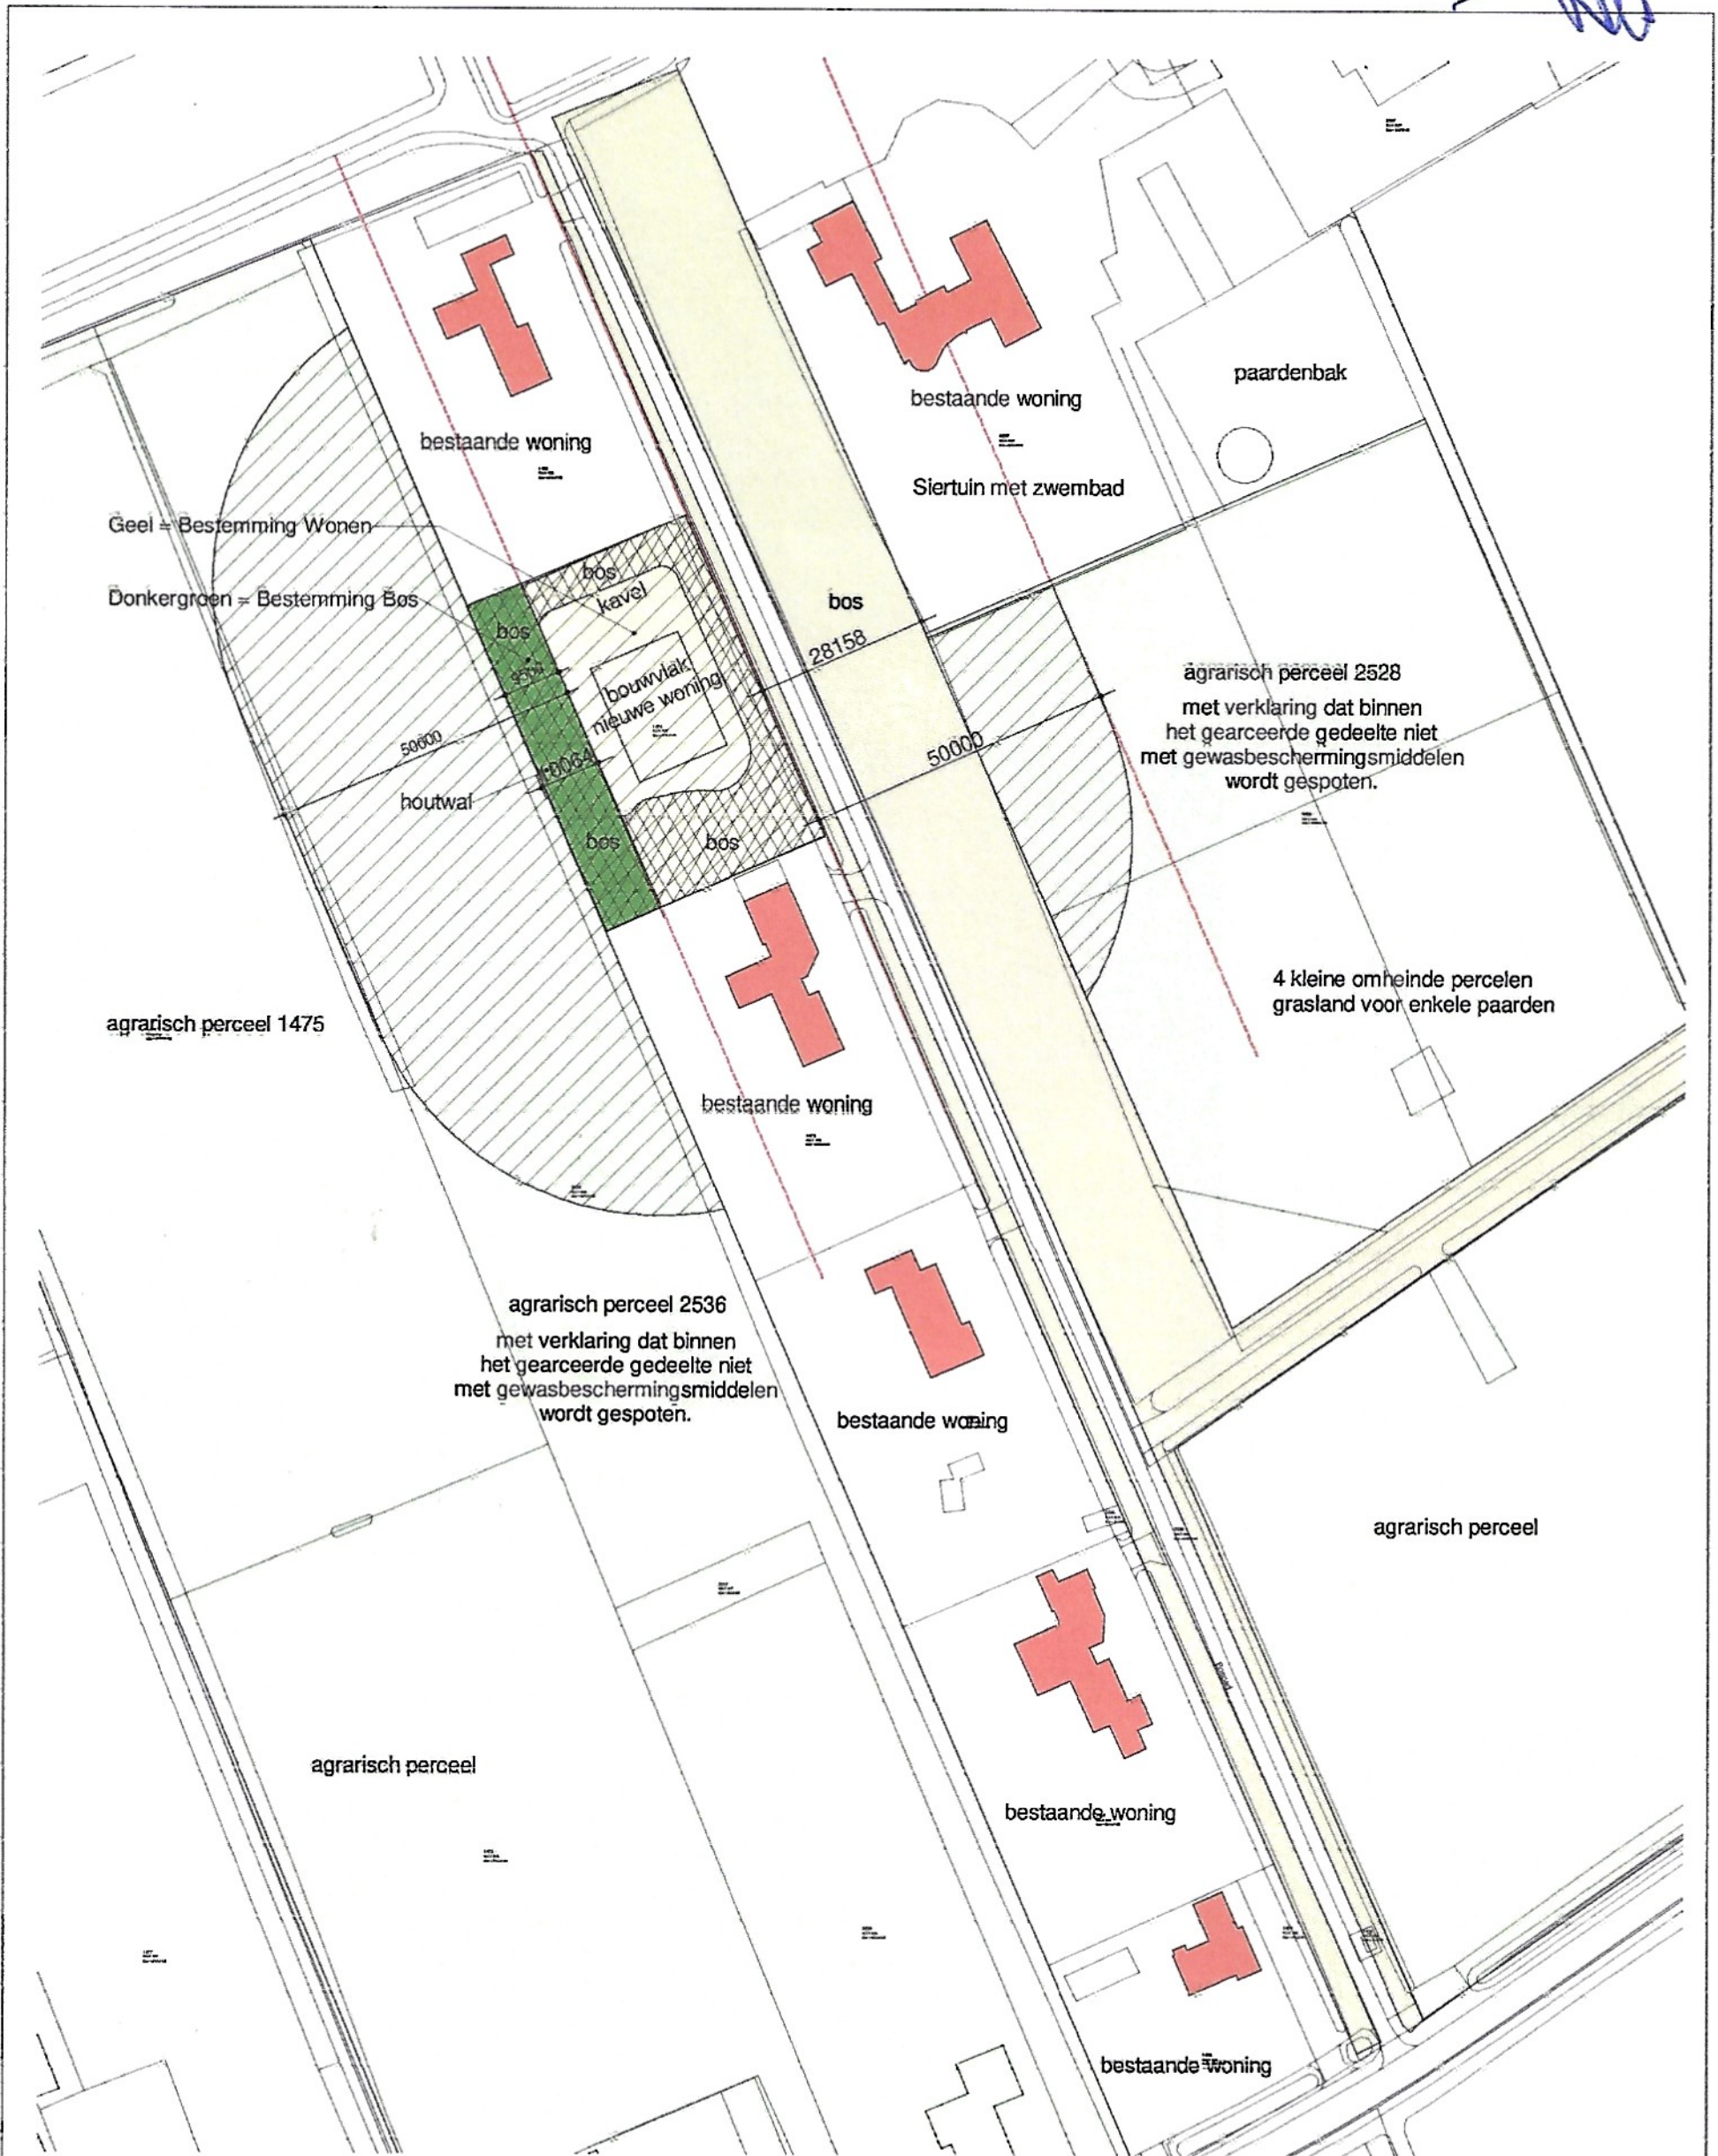

DE STIJL
BUREAU VOOR BOUWEN - RUIMTE - MILIEU

Werk:	Bospad 7 Fluitenberg	Gewijzigd:	Schaal:	1 : 1000
Opdrachtgever:	Kreeft/Reitsema		Getekend:	GR
Projectnummer:	23176		Teknr.:	001G
Onderdeel:	Situatie spuitzone		Formaat:	A3
Status:	DEFINITIEF		Tek. datum:	11-02-2026

De Stijl B.V. Hoofdstraat 9a 7902 EA Hogeveen, Tel: 0528-240496 info@destijl.nl www.destijl.nl

Verklaring Instemming met Spuitzone

VERKLARING INSTEMMING MET SPUITZONE

Ondergetekenden:

1. Gerrit Jan Kreeft, geboren op 28-04-1971 en
2. Esther Maria Elisabeth Kreeft-Verhoeven, geboren op 07-11-1973, beide woonachtig te Hoofdstraat 7, 7902 EA, Hoogeveen.

Hierna gezamenlijk te noemen "Eigenaren",

Verklaring:

Hierbij verklaren wij, de Eigenaren van perceel 2536, gelegen aan de Fluitenbergseweg-Oost te Fluitenbergh, dat wij instemmen met de realisatie van een spuitzone op een deel ons perceel (zie bijlage) ten behoeve van de ontwikkeling van een bouwkaavel op het adres Bospad 7 te Fluitenbergh.

Wij zijn ons bewust van de gevolgen van het instellen van een spuitzone en bevestigen dat wij dit doen in het belang van de ontwikkeling van de bouw van een woning aan het Bospad 7 te Fluitenbergh. Deze spuitzone wordt verankerd in het omgevingsplan.

Toegestaan gebruik in de spuitzone:

In de spuitvrije zone zijn de volgende gebruiksvormen toegestaan, zoals aangegeven in een email van de gemeente Hoogeveen op 19 september 2025:

1. Niet-landbouwkundig gebruik:

- Paden
- Bermen
- Parkeren
- Groenvoorzieningen
- Hondenuitlaatgebieden
- Waterberging

2. Landbouwkundig gebruik:

- Al het grondgebruik passend bij de bestemming, waarbij geen gewasbeschermingsmiddelen worden gebruikt, of alleen zeer pleksgewijs. Voorbeelden hiervan zijn:

- Weiland of het telen van gewassen zonder gebruik van gewasbeschermingsmiddelen.

- Weiland of het telen van gewassen met alleen pleksgewijs gebruik van gewasbeschermingsmiddelen ter bestrijding van onkruid en probleemsoorten (bijvoorbeeld het gebruik van rugspuiten of machinale spotsprayers).

- Weiland of het telen van gewassen, waarbij uitsluitend middelen worden gebruikt die zijn toegestaan in de biologische landbouw.



- (Agrarische) natuur, zoals bloemrijke akkerranden of kruidenrijke graslanden (pakketten agrarisch natuurbeheer waarbij volvelds gebruik van gewasbescherming niet is toegestaan).

- Groentetuin, voedselbos, pluktuin, etc. zonder (of alleen pleksgewijs) gebruik van gewasbeschermingsmiddelen.

Verval:


Indien er wettelijk gereguleerde regelgeving omtrent spuitzoneringen is en deze niet langer van toepassing is op het onderhavige perceel, zal deze verklaring vervallen.

Aldus ondertekend,


Hoogeveen, 23 oktober 2025

Datum:

Gerrit Jan Kreeft

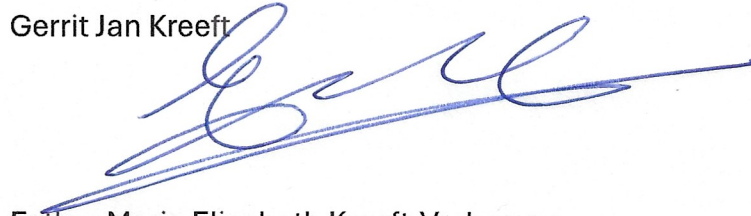

Esther Maria Elisabeth Kreeft-Verhoeven

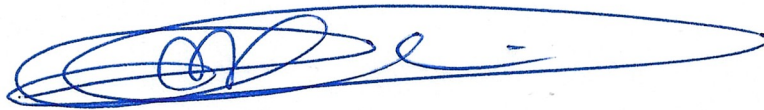



DE STIJLL
BURO VOOR BOUWEN - RUIMTE - MILIEU

Werk:	Bospad 7 Fluitenberg	Gewijzigd:	Schaal:	1 : 1000
Opdrachtgever:	Kreeft/Reitsema		Getekend:	GR
Projectnummer:	23176		Teknr.:	001G
Onderdeel:	Situatie spuitzone		Formaat:	A3
Status:	DEFINITIEF		Tek. datum:	11-02-2026

De Stijll B.V. Hoofdstraat 9a 7902 EA Hoogeveen, Tel: 0528-240496 info@destijll.nl www.destijll.nl

Auteursrecht voorbehouden: Onverminderd de bepalingen van de auteurswet heeft "De Stijll B.V." het uitsluitend recht van verveelvoudiging, openbaarmaking en vervoer van zijn ontwerpen, schetsen, tekeningen, modellen enz. Het ter hand stellen van de ontwerpen, tekeningen enz., geeft niet het recht deze zonder toestemming van "De Stijll B.V." al of niet gewijzigd uit te voeren of te doen uitvoeren, evenmin deze stukken te tonen aan derden, die ze te eigen behoefte of in het belang van anderen in strijd met de Auteurswet zouden willen aanwenden.