

**VERKLARING :**


BESTEMMINGEN	Artikelenummer
W	art. 3
WL	art. 4
WC	art. 5
M	art. 6
B	art. 7
C	art. 8
GD	art. 9
DV	art. 10
H	art. 11
N	art. 12
SP	art. 13
T	art. 14
G	art. 15
VM	art. 16
V	art. 17
GB	art. 18
WA	art. 19

**DUBBELBESTEMMING**

[Hatched pattern]	GELUIDSZONE	art. 20
-------------------	-------------	---------

**AANDUIDINGEN**

[Dotted pattern]	TOPOGRAFISCHE ONDERGROND
[Cross-hatched pattern]	KADASTRALE ONDERGROND
[Dashed line]	BESTEMMINGSGRENS
[Solid line]	BOUWGRENS
[Thick solid line]	BOLWVLAK
[Dashed line with dots]	PLANGRENS
[Circle with number]	BOUWKLASSE
[Circle with letter]	CATEGORIE
[Scale bar]	MATEN IN METERS
[Grey rectangle]	BRUG
[Diagonal lines]	WUJZIGINGSBEVOEGDHEID

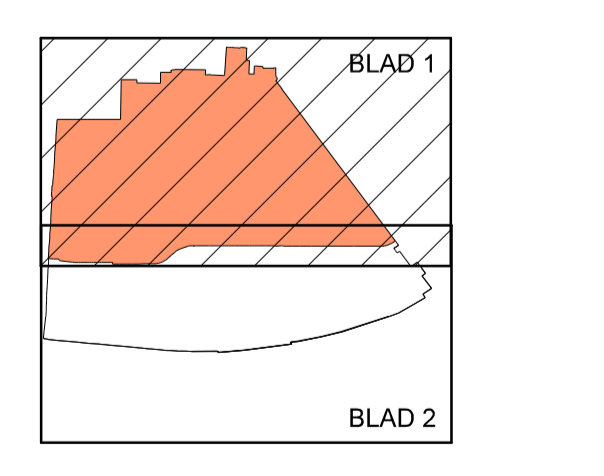

**ONHERROEPLIJK**  
 0118-06-011

Schaal	1:1000	Datum	06-12-2009	Gepland	05-05-2009
Ontworpen door	E. Pijl-v. Aalst	06-12-2009	05-05-2009	A	1
Gegevens		06-12-2009	05-05-2009	A	1
Gegevens		06-12-2009	05-05-2009	A	1


**BESTEMMINGSPLAN ZUID 2006 - blad 1**

GENENTE HOOGVEEN  
**R.U.M.T.E.**

Formaat: 600x900  
 Tekeningnummer: 0118-06-011



- VERKLARING :**
- BESTEMMINGEN**
- W** WOONDOELEINDEN art. 3
  - WL** WOONWAGENLOCATIE art. 4
  - WC** WOONCENTRUM art. 5
  - M** MAATSCHAPPELIJKE DOELEINDEN art. 6
  - B** BEDRIJFSDOELEINDEN art. 7
  - C** CENTRUMDOELEINDEN art. 8
  - GD** GEMENGOE DOELEINDEN art. 9
  - DV** DIENSTVERLENING art. 10
  - H** HORECADOELEINDEN art. 11
  - N** NUTSDOELEINDEN art. 12
  - SP** SPEELTERREIN art. 13
  - T** TUIN art. 14
  - G** GROENVORZIENINGEN art. 15
  - VM** VERKOOPPUNT MOTORBRANDSTOFFEN art. 16
  - V** VERKEERSDOELEINDEN art. 17
  - GB** GARAGEBOXEN art. 18
  - WA** WATER art. 19
- DUBBELBESTEMMING**
- GELUIDSZONE art. 20
- AANDUIDINGEN**
- TOPOGRAFISCHE ONDERGROND
  - KADASTRALE ONDERGROND
  - BESTEMMINGSGRENS
  - BOUWGRENS
  - BOUWLAK
  - PLANGRENS
  - BOUWKLASSE
  - CATEGORIE
  - MATEN IN METERS
  - BRUG
  - WUJZIGINGSBEVOEGDHEID

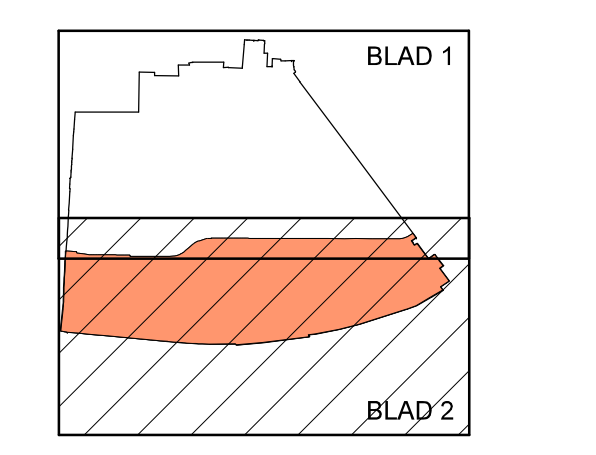

ONHERROEPELIJK

Schaal: 1:1000	Datum:	Gepland:		
Gepland: E.P.H. v. Adelen	21.07.2006	1: 05-06-2006	4:	
		2: 05-06-2007	5:	
		3: 06-12-2007	6:	

BESTEMMINGSPAN ZUID 2006 - blad 2

 <b>GEMEENTE HOOGVEEVEN</b> <b>FRUITE</b>	Ontwerp in uitvoering Overname van de bestemming	Contact: Locum 800-1190 Telefoonnummer: 0118-05-001
---	---	--