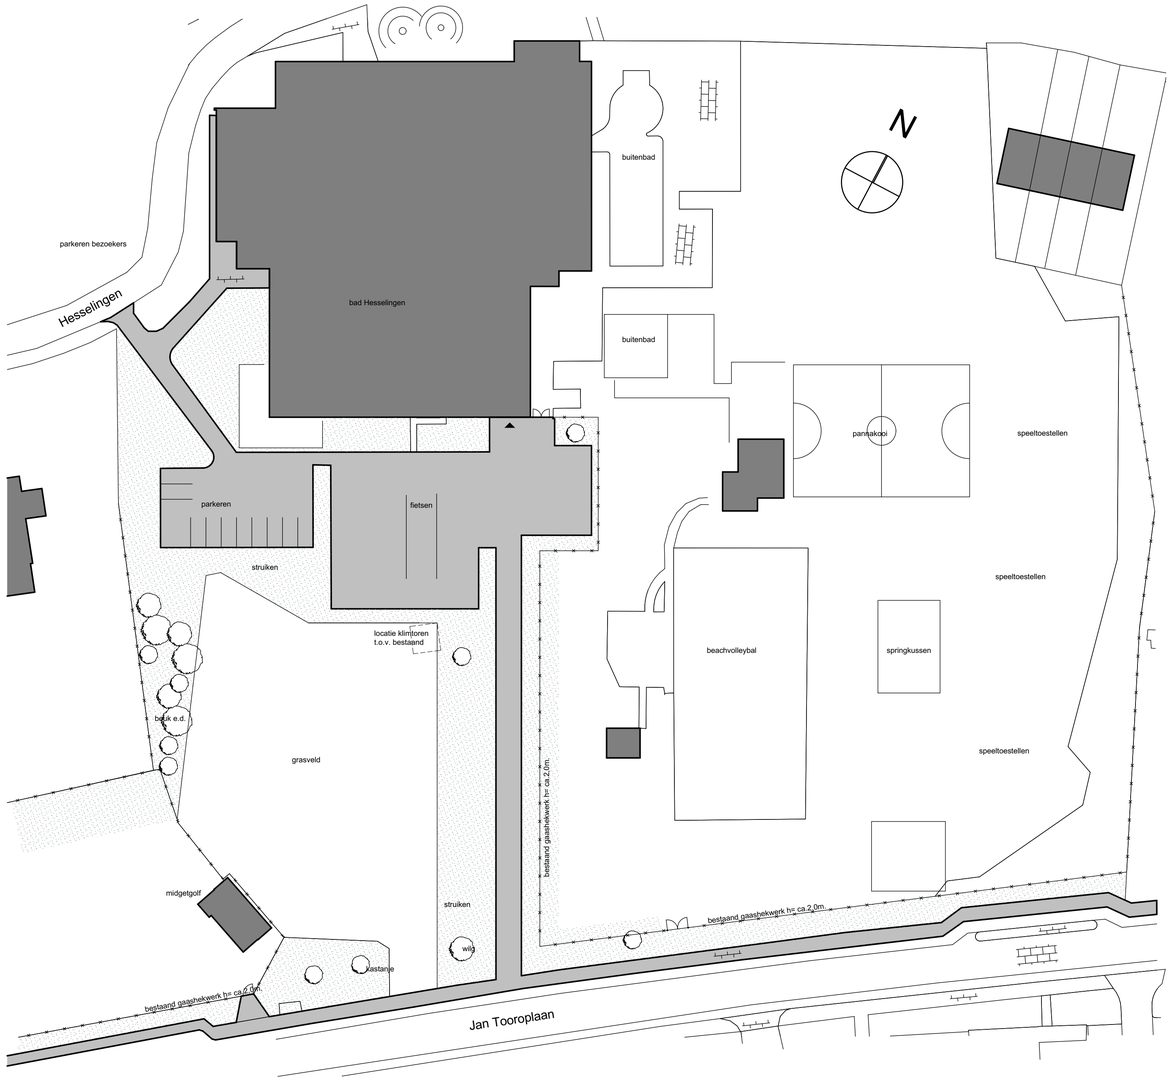

Huidige situatie

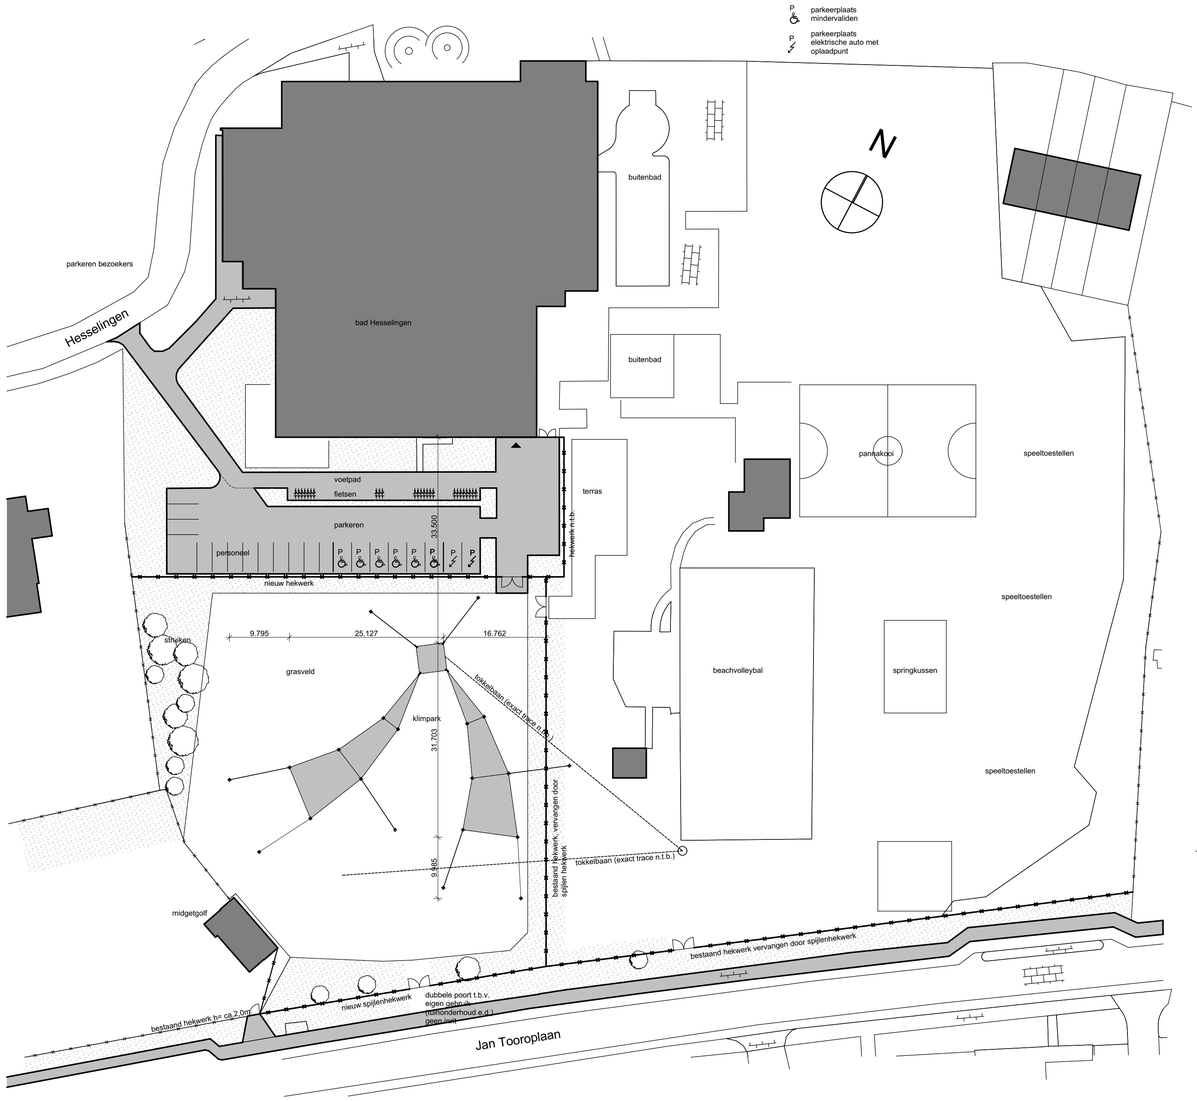

Gewijzigde situatie

toegangspad zwembad vanaf Jan Tooroplaan, vervalt

huidige fietsenstalling, aan te passen

locatie klimpark, richting midgetgolf

vanaf Jan Tooroplaan richting nieuwe locatie klimpark,
locatie nieuw te plaatsen hekwerk

vanaf Jan Tooroplaan, toegangspad zwembad
invrit vervalt

vanaf Jan Tooroplaan richting speeltoestellen
te vervangen gaashekwerk

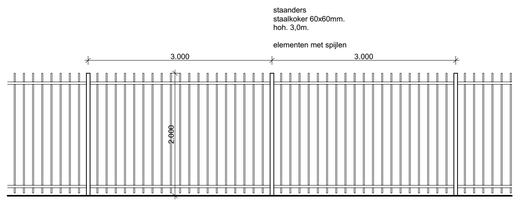

principe nieuw hekwerk
bv. ABC spijlenhekwerk, type Atlas
kleur: antraciet RAL7016

Detail hekwerk 1:50

Project	**Klimpark Bad Hesselingen**	Werknummer: 1506-1	Bladnummer:
	Jan Tooroplaan 2 Meppel	Onderdeel: **terreinindeling**	1
		Schaal: **1:50/500**	
		Opdrachtgever: **Bad Hesselingen** Jan Tooroplaan 2, 7944JL Meppel	

vestus bouwadvies
Paardemaat 21d
7942 KA Meppel
tel: 0522 49 17 66
mail: info@vestus.nl
web: www.vestus.nl

Revisie C:	
Revisie B:	19-1-2016
Revisie A:	22-9-2015
Datum:	16-9-2015