



Erfinrichtungsplan 1:1000



Bestaande bomen



Verharding stalroosters



Nieuwe bomen



Verharding klinkers grijs



Nieuwe solitaire bomen



Verharding klinkers rood-grijs



Gazon en beukenhaag



Terrassen



Bebouwing



Poel



Stalroosters



Betonklinkers, roodgrijs



Beton(klinkers), grijs




Granulaat bij schuur




Gazon en beukenhaag



Mogelijke terrassen

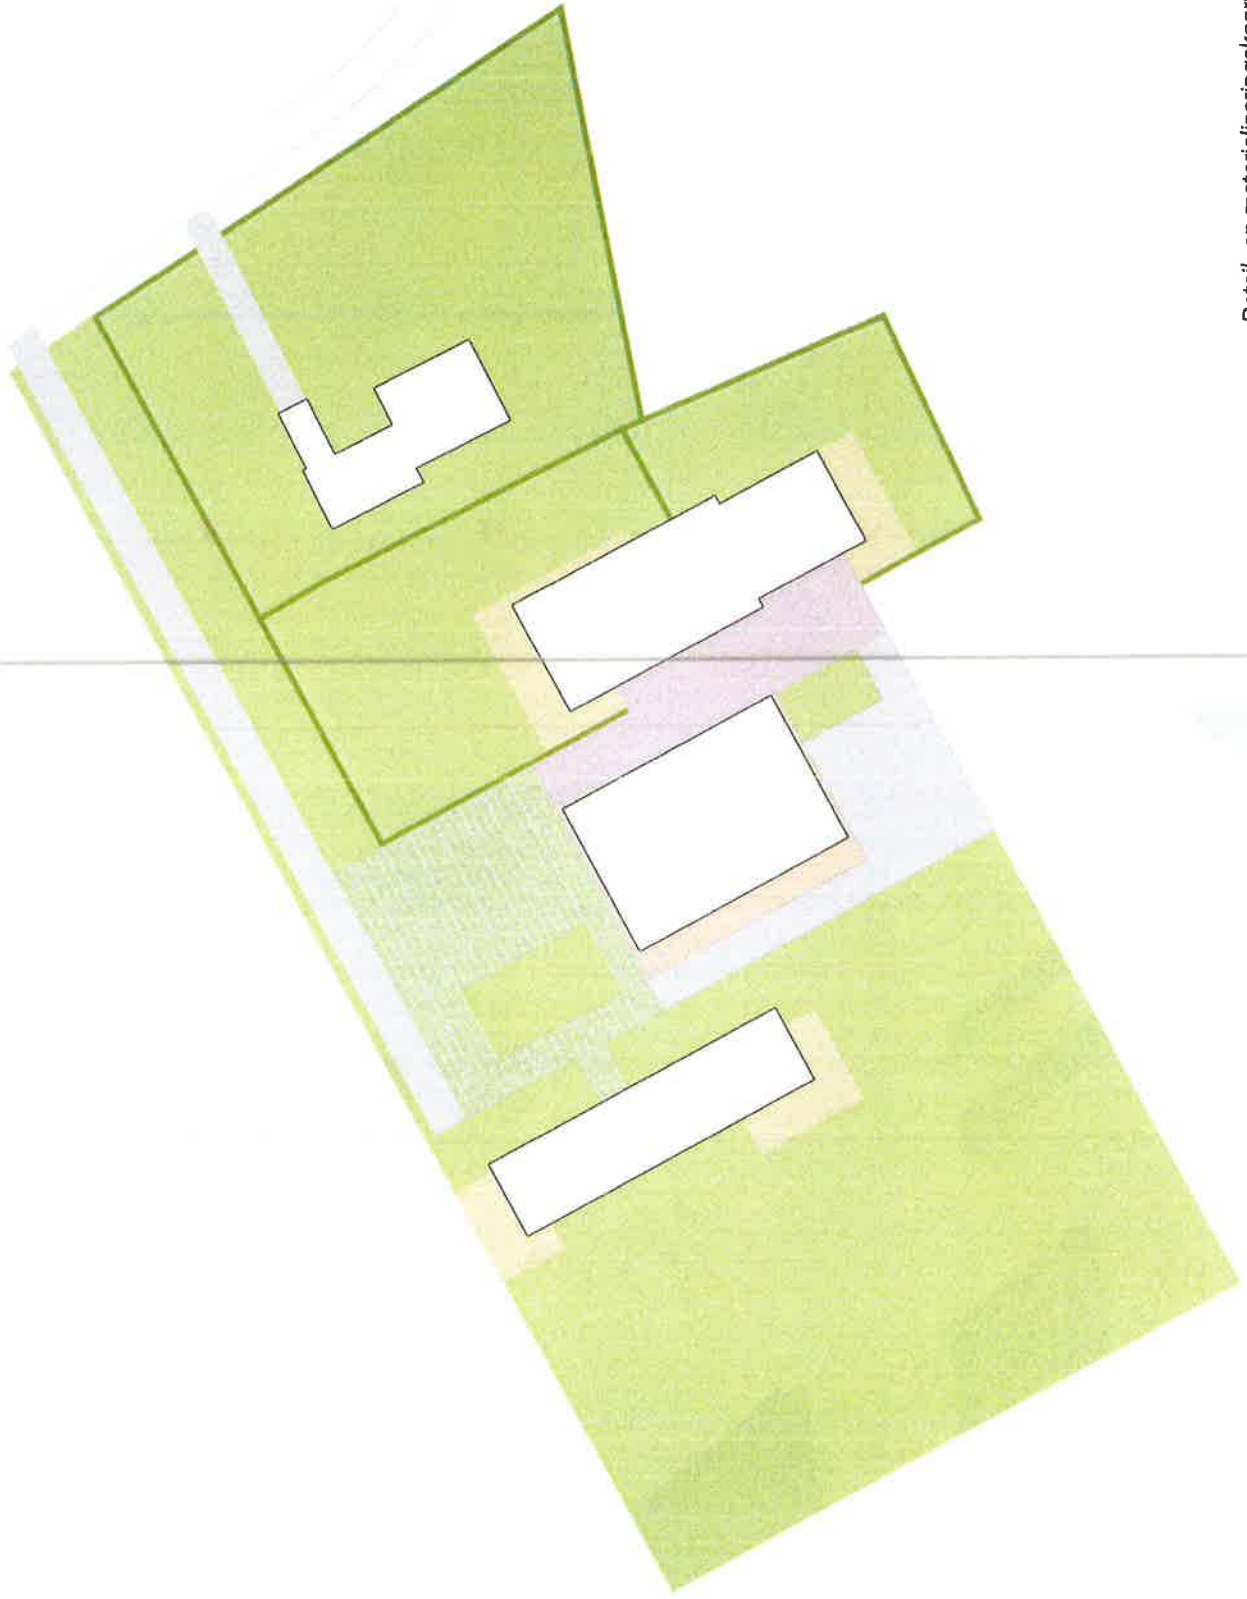

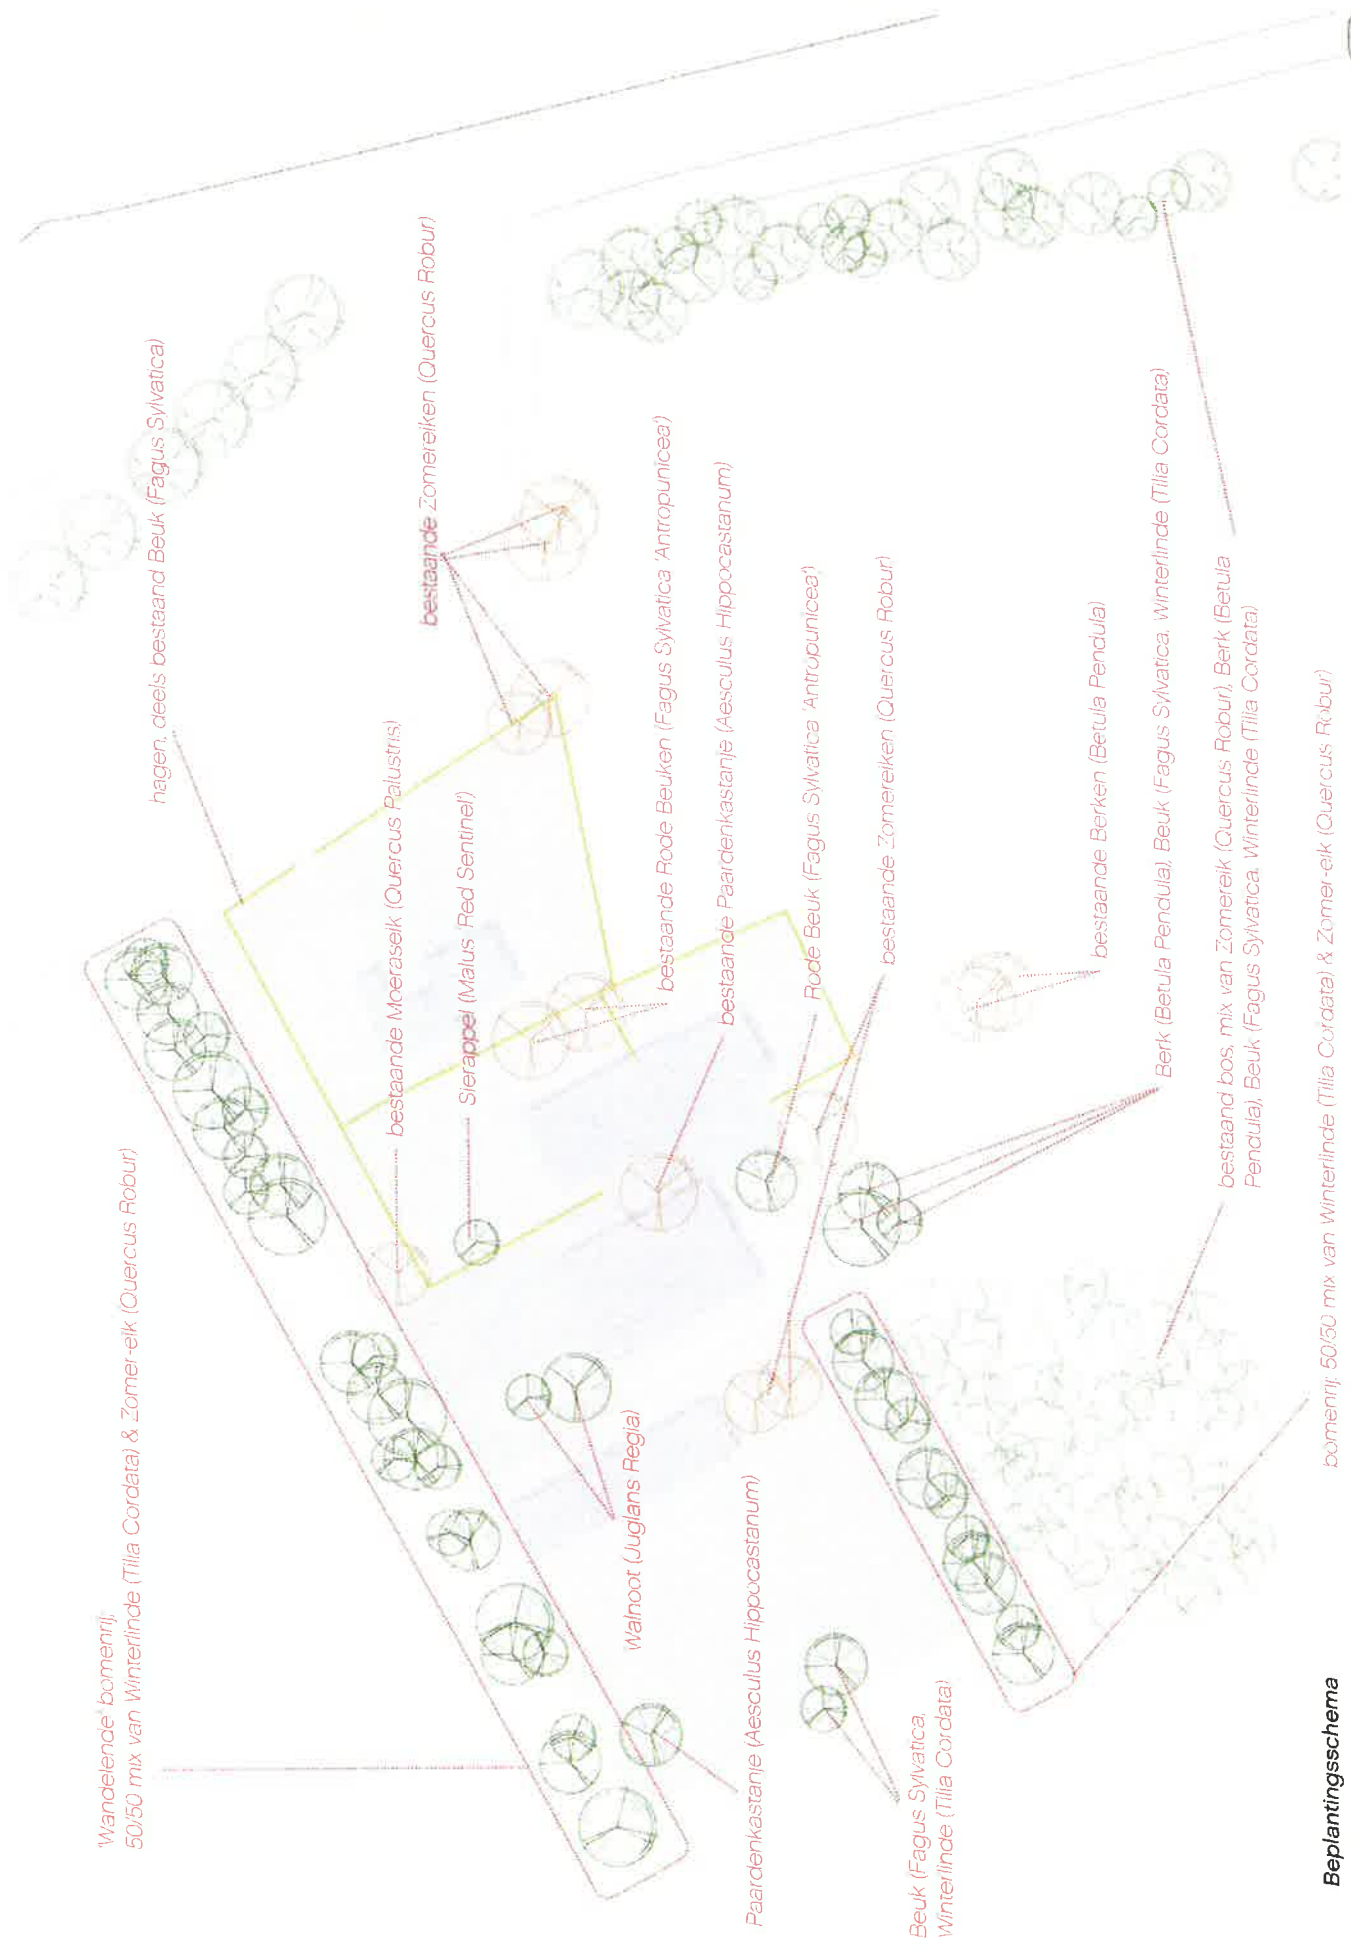

**Beplantingsschema**

## Kostenindicatie uitvoering

Kostenindicatie uitvoering inrichtingsplan Erve Timmerhuis Bornerbroek

	Eenheid	Hoeveelheid	Prijs	Kosten
Opnieuw in te richten maaiveld	m2	1530 m2		
Slopen en afvoeren verharding (asfalt)	m2	600m2		4.000,-
Herstel en inrichting tuinen na bouwwerkzaamheden	m2	400 m2	12,50	5.000,-
Afgraven en egaliseren terrein tbv nieuwe inrichting	m3	120 m3	2,50	300,-
Zandbed 200mm tbv plaatsing stalrooster-bestrating	m3	100m3	50,-	5.000,-
Zandbed 200mm tbv plaatsing betonklinker-bestrating	m3	100m3	50,-	5.000,-
Anti-worteldoek tbv granulaatstrook rondom schuur	m2	70 m2	7,50	525,-
Kant-opsluiting 50/150	m1	200m	12,50	2500,-
Ontgraven tbv poel/wadi	m3	70m3	2,50	175,-
Verlengen en herstellen beukenhaag	m1	150m	15,-	2250,-
Nieuwe bomen (stamomtrek 25-30cm)	st	40st	350,-	14.000,-
Algemene uitvoeringskosten (materieel, etc)				5.000,-
subtotaal excl. BTW				43.750,-
Onvoorzien en risico	10%			4.375,-
TOTAAL excl. BTW				48.125,-