




Ontwerp | Voorgevel 1:200 (zuidgevel)

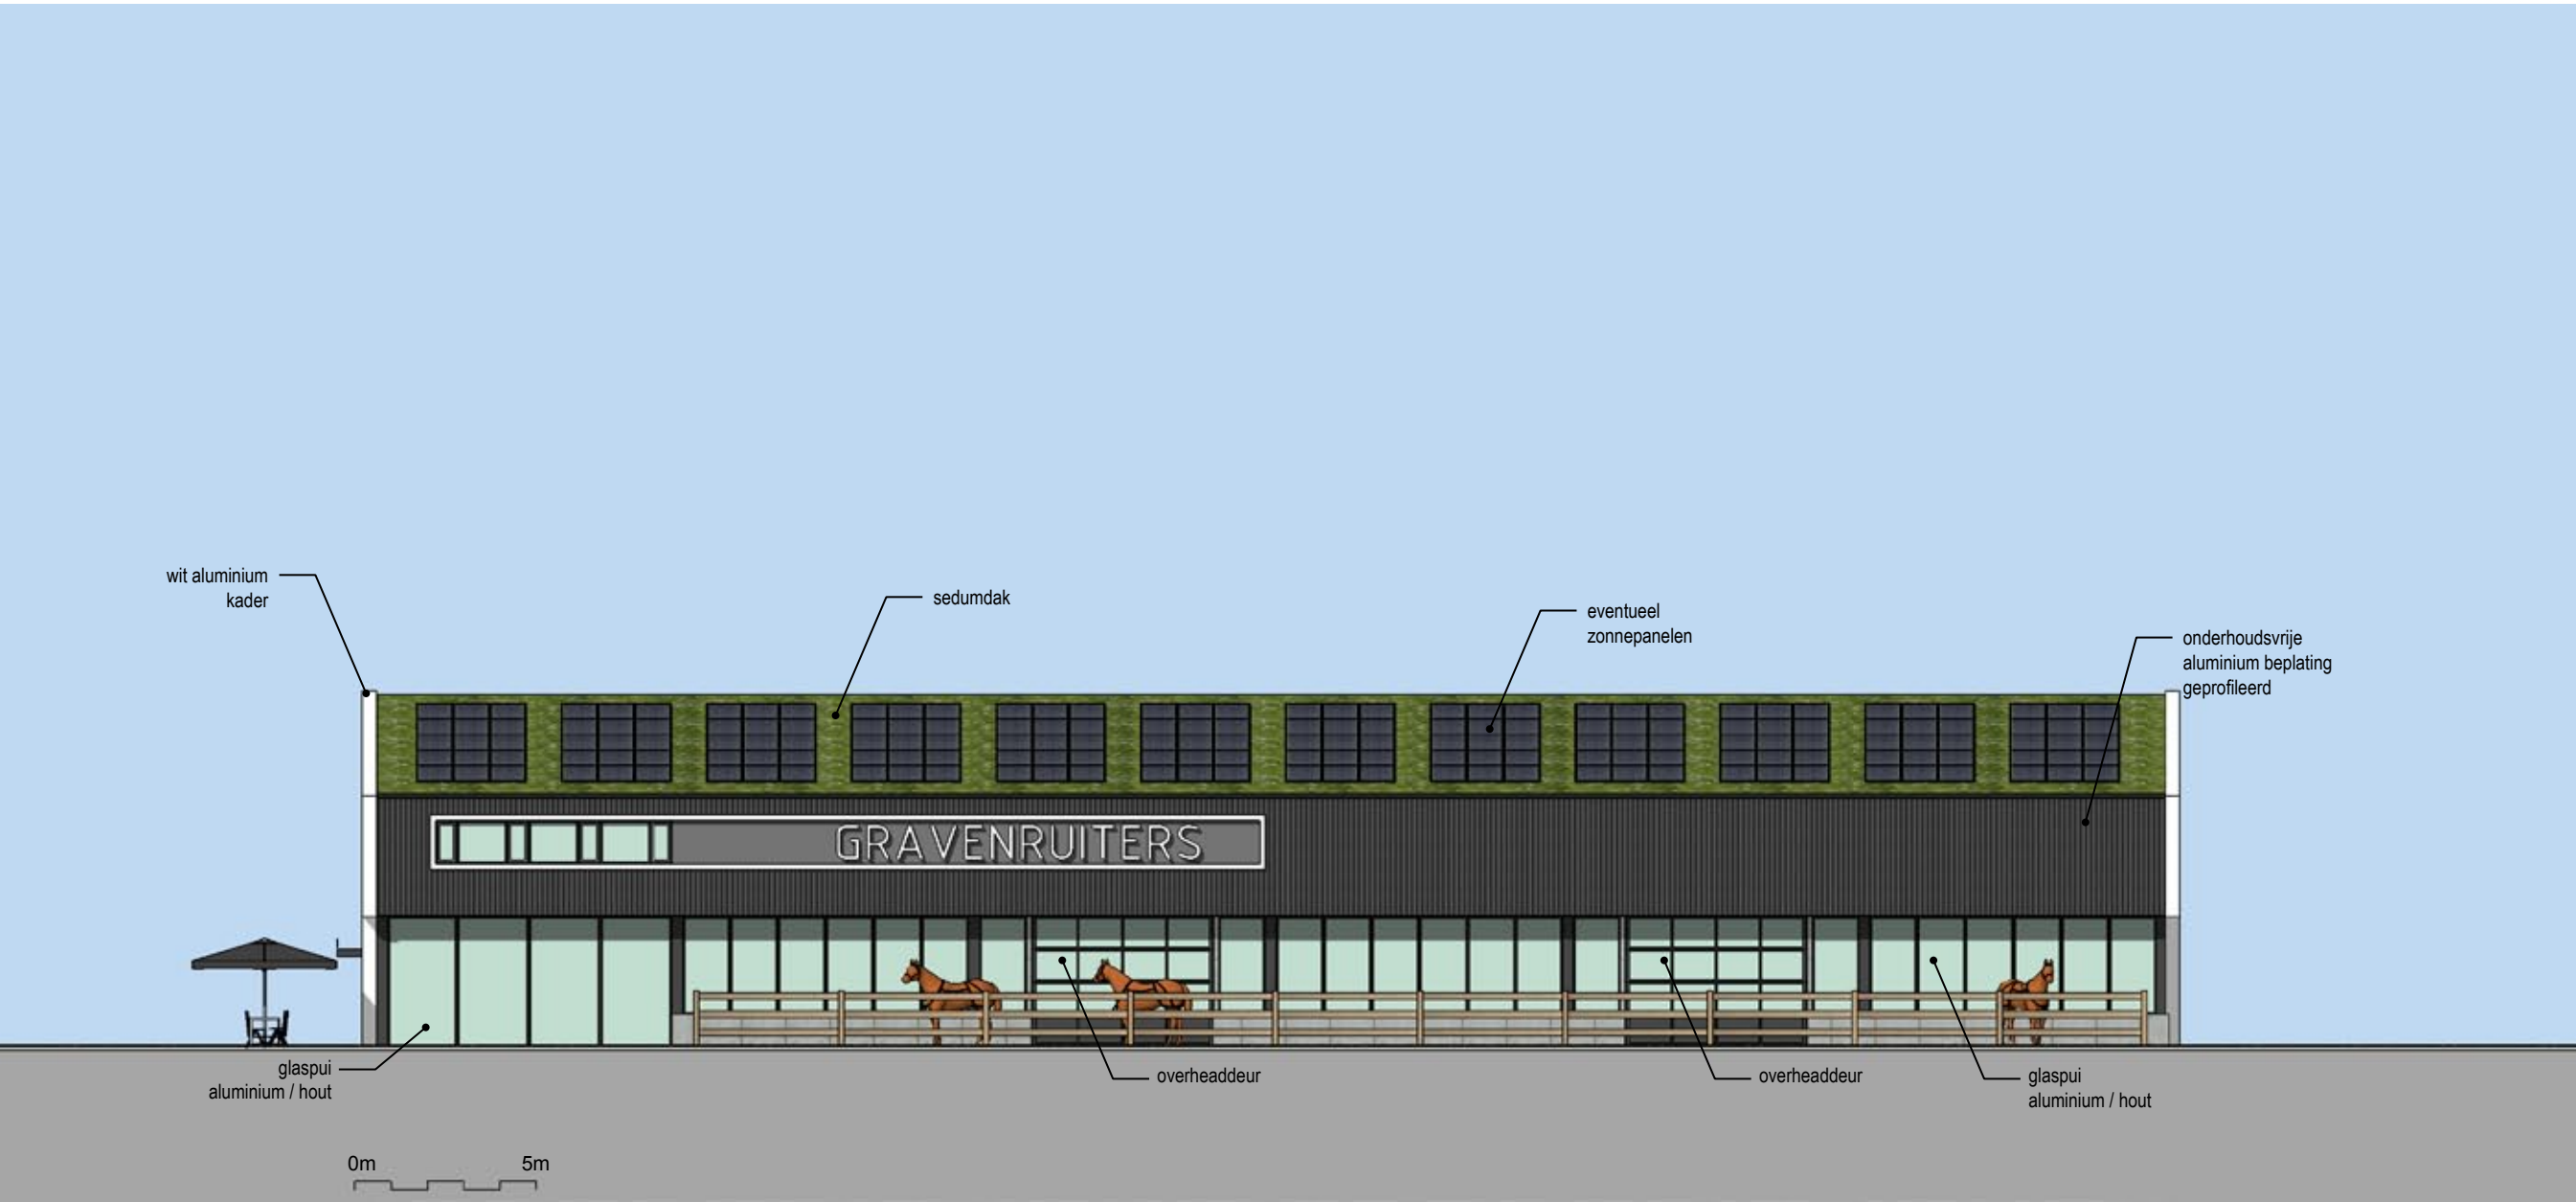

Ontwerp | Rechterzijgevel 1:200 (oostgevel)

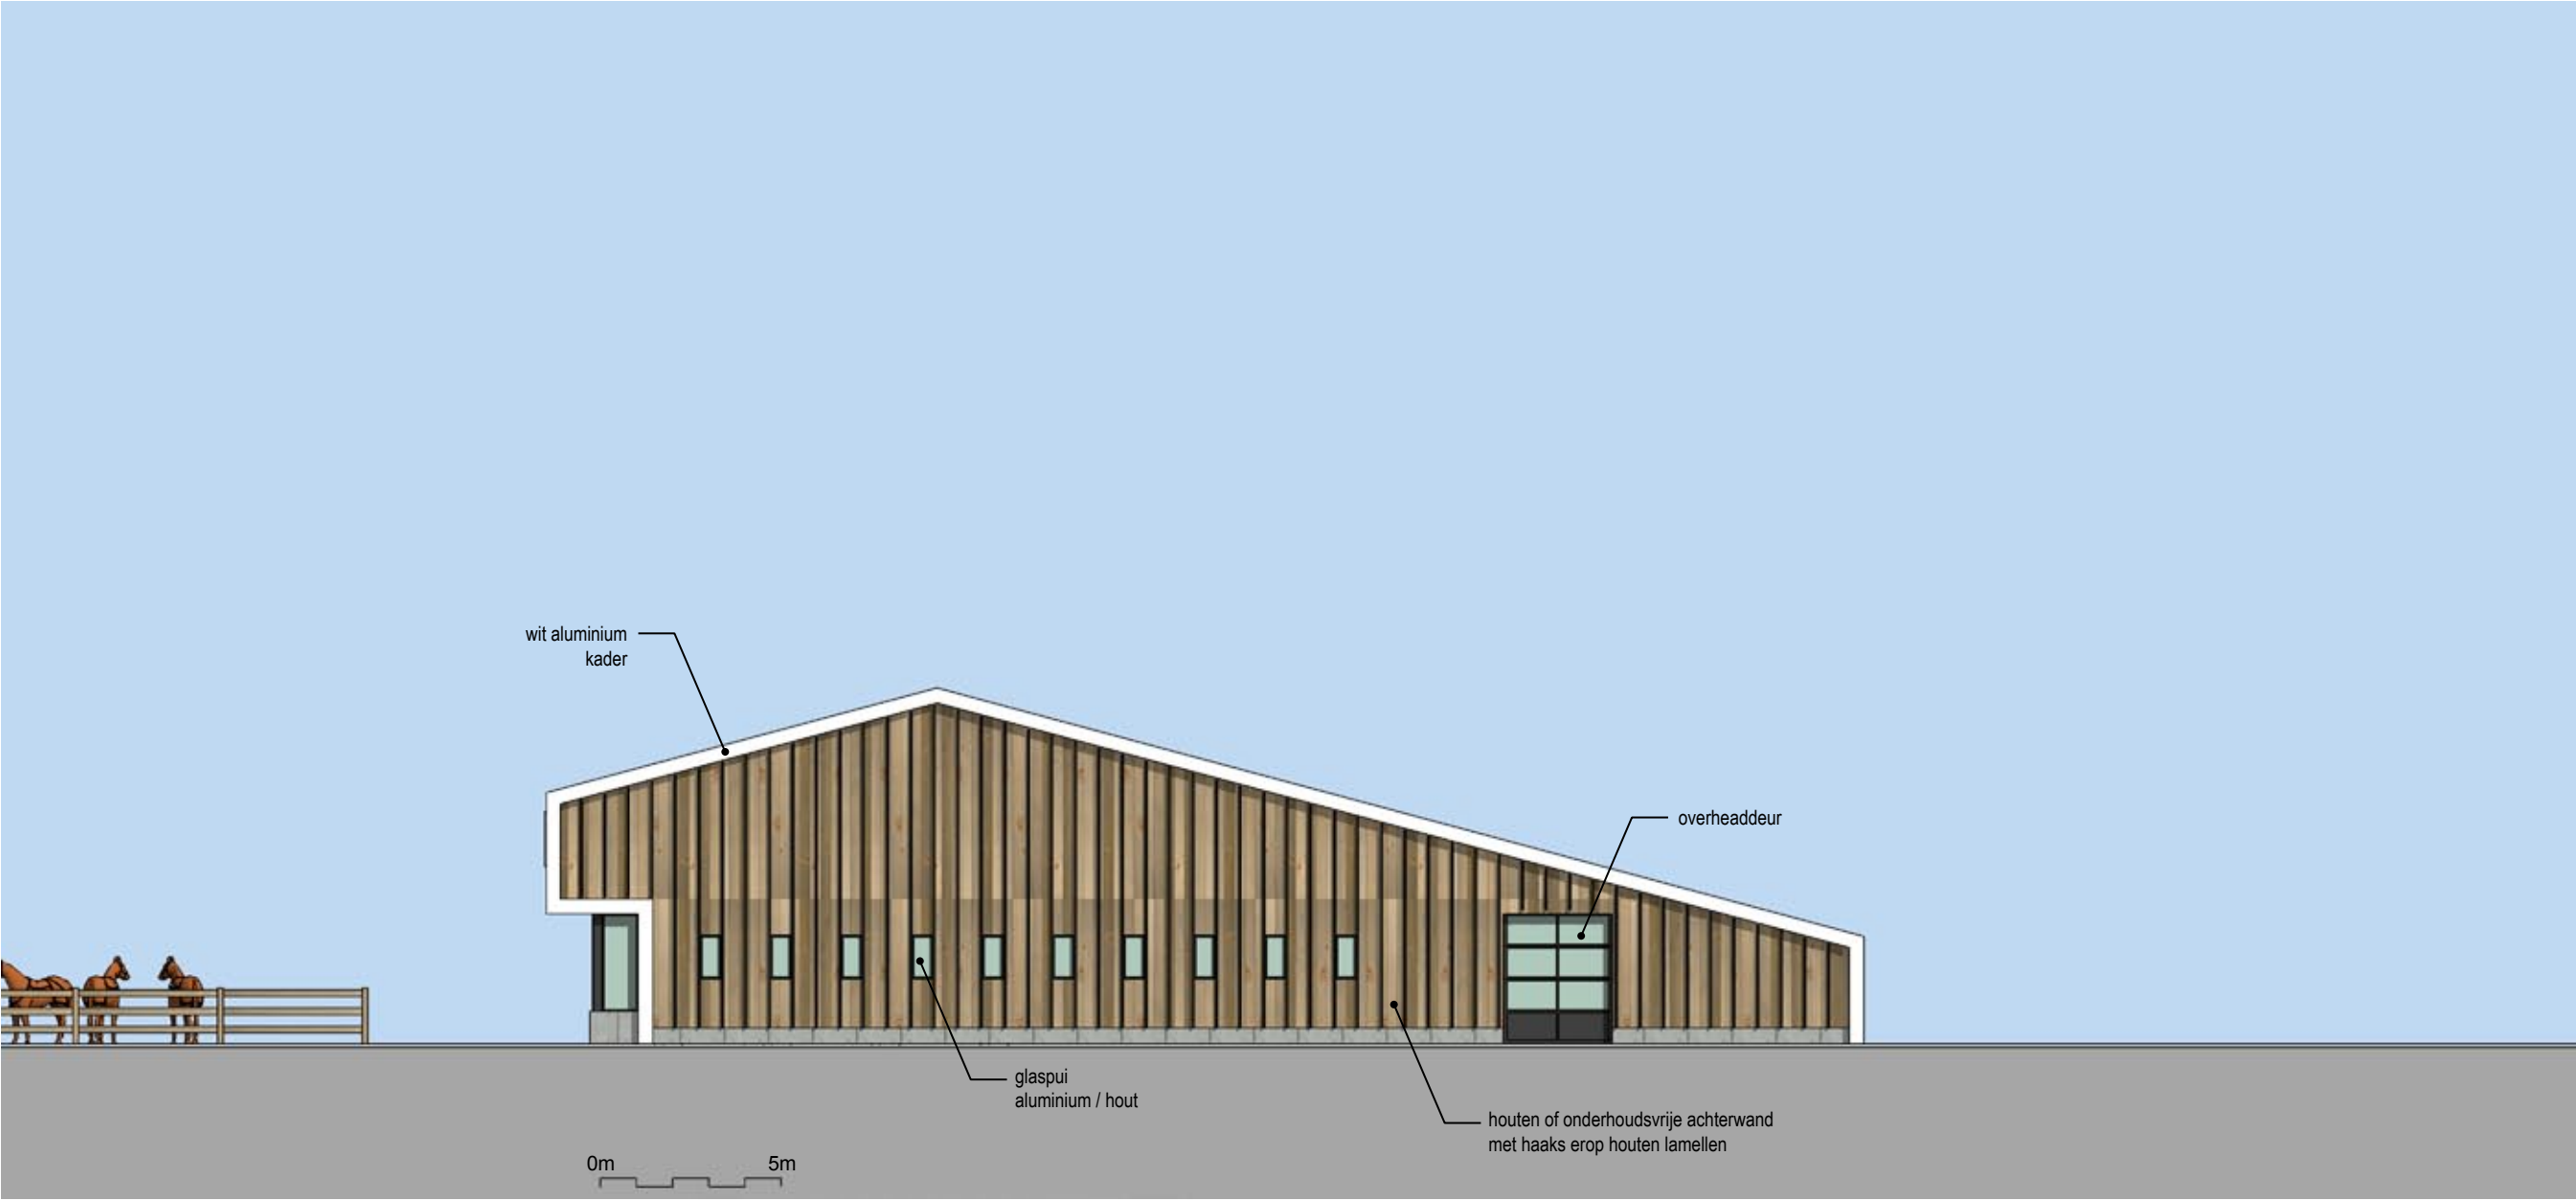

Ontwerp | Achtergevel 1:200 (noordgevel)

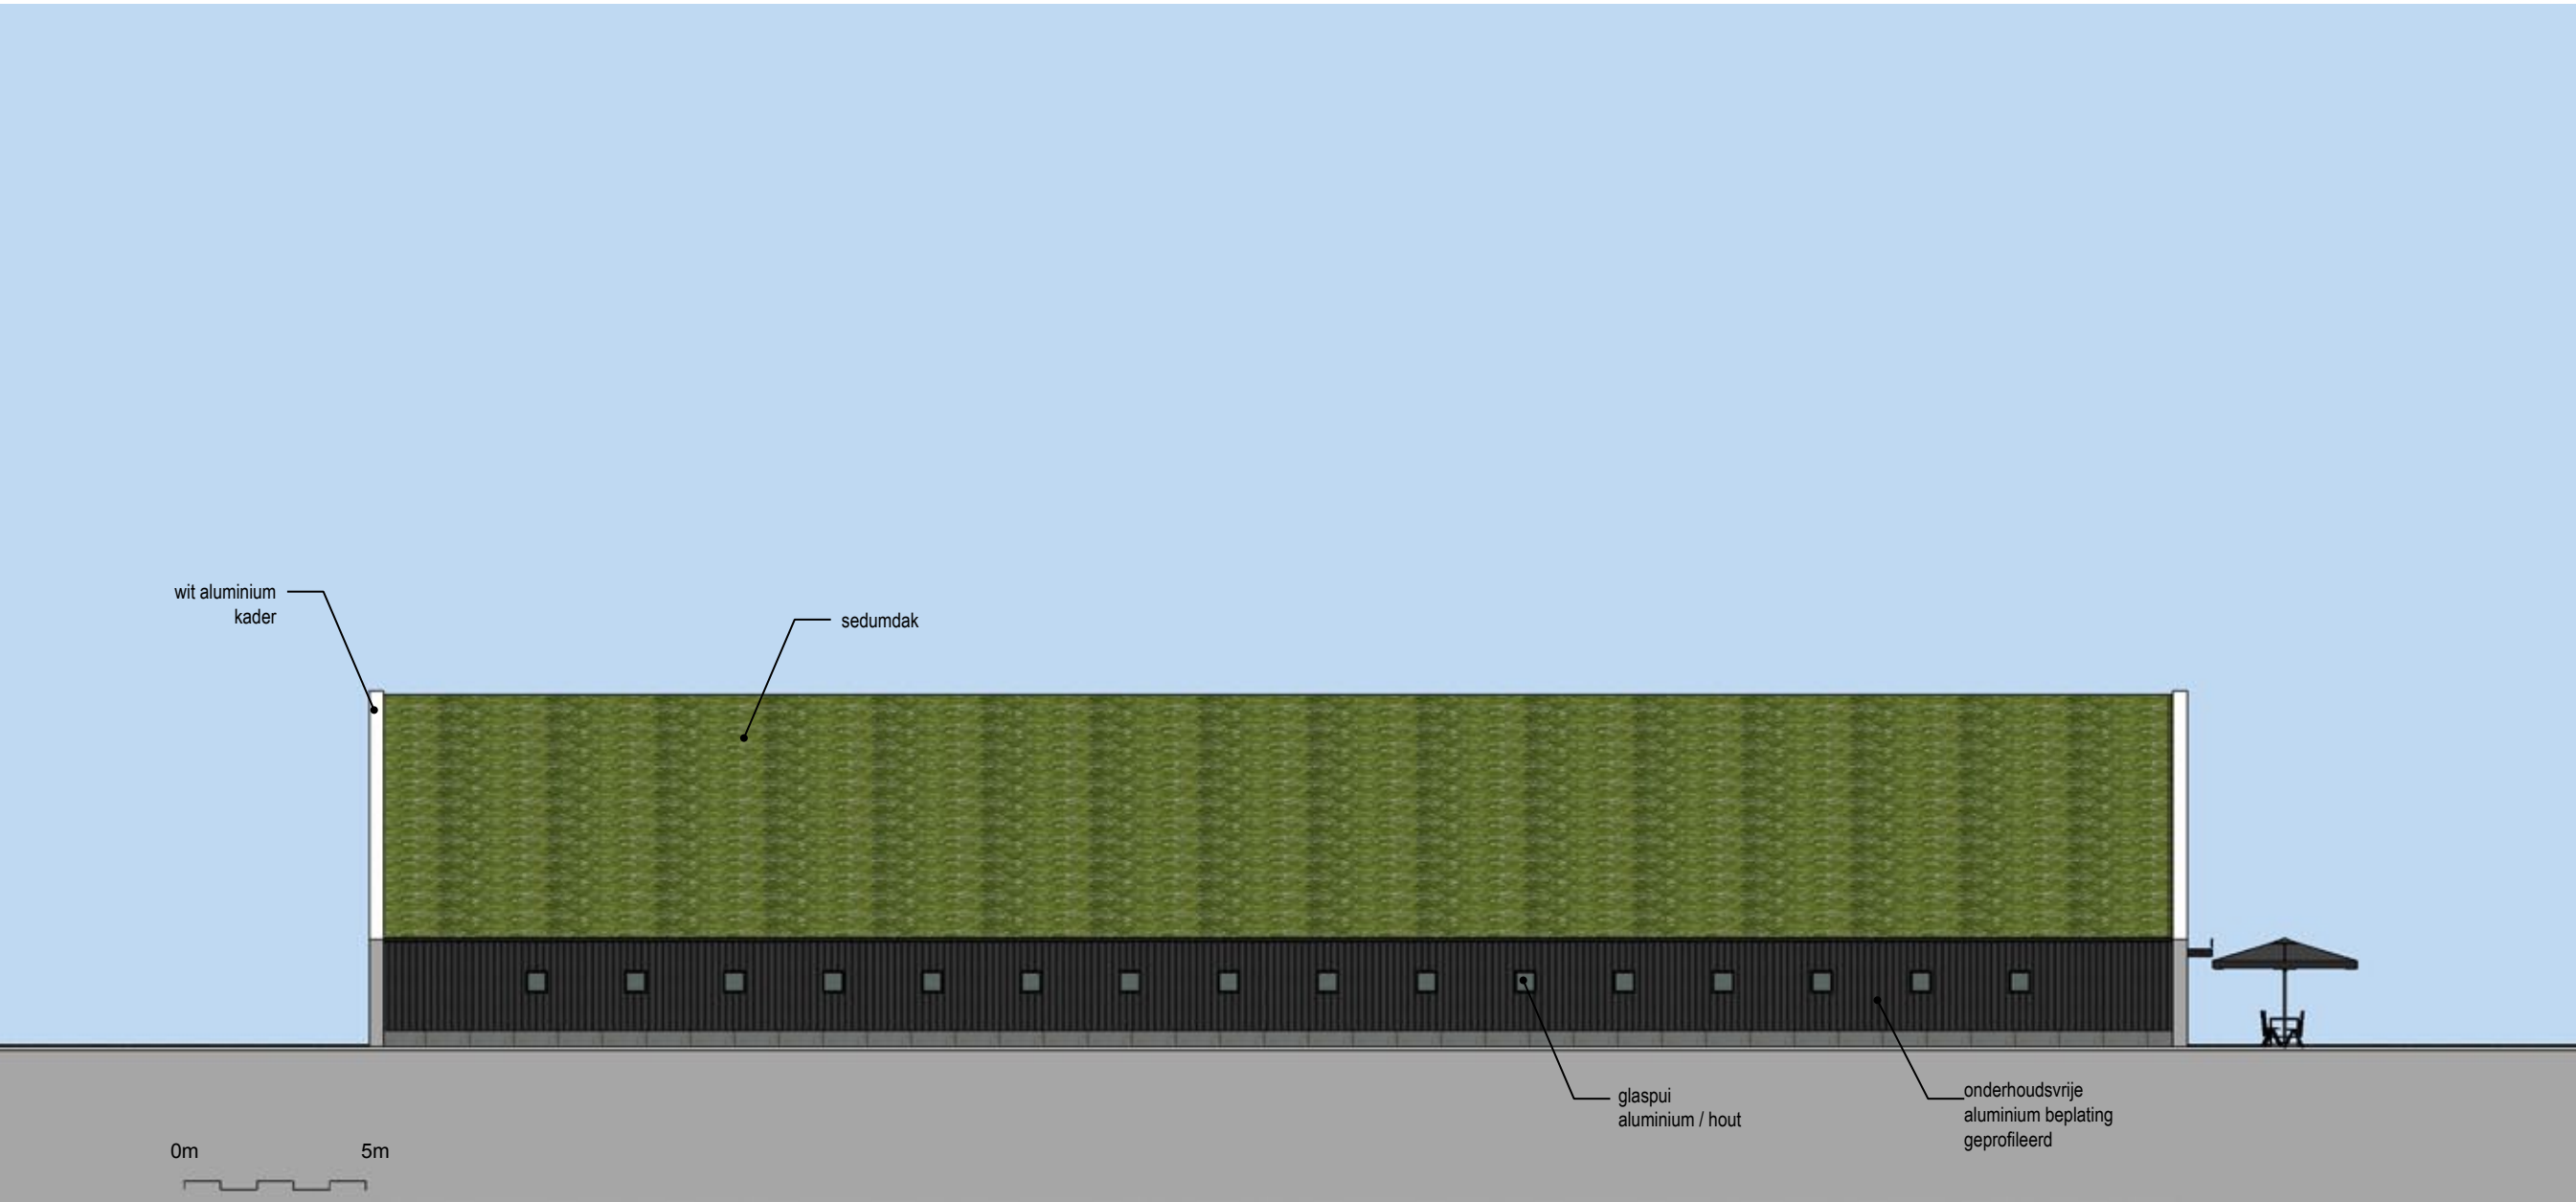

Ontwerp | Linkerzijgevel 1:200 (westgevel)

