



## **ONTWIKKELING SCHAPENDRIFT 11 BORNERBROEK**

18-02-2021 | 18-132  
SCHETSONTWERP EXTERIEUR

NIEUWE WONING



---

## INHOUD

SITUATIE	3
PLATTEGROND	6
DOORSNEDE	7
REFERENTIEBEELDEN	8
COLOFON	9

# SITUATIE



## BOUWKAVEL

SCHAPENDRIFT 11 IN BORNERBROEK

KADASTRALE GEMEENTE:	AMBT ALMELO
BURGERLIJKE GEMEENTE:	ALMELO
SECTIE:	O
NUMMER:	677
KADASTRALEGROOTTE:	5950 M <sup>2</sup>


BRON: PDOK / GOOGLE


## LUCHTFOTO





STEDENBOUWKUNDIGE OPZET

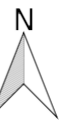


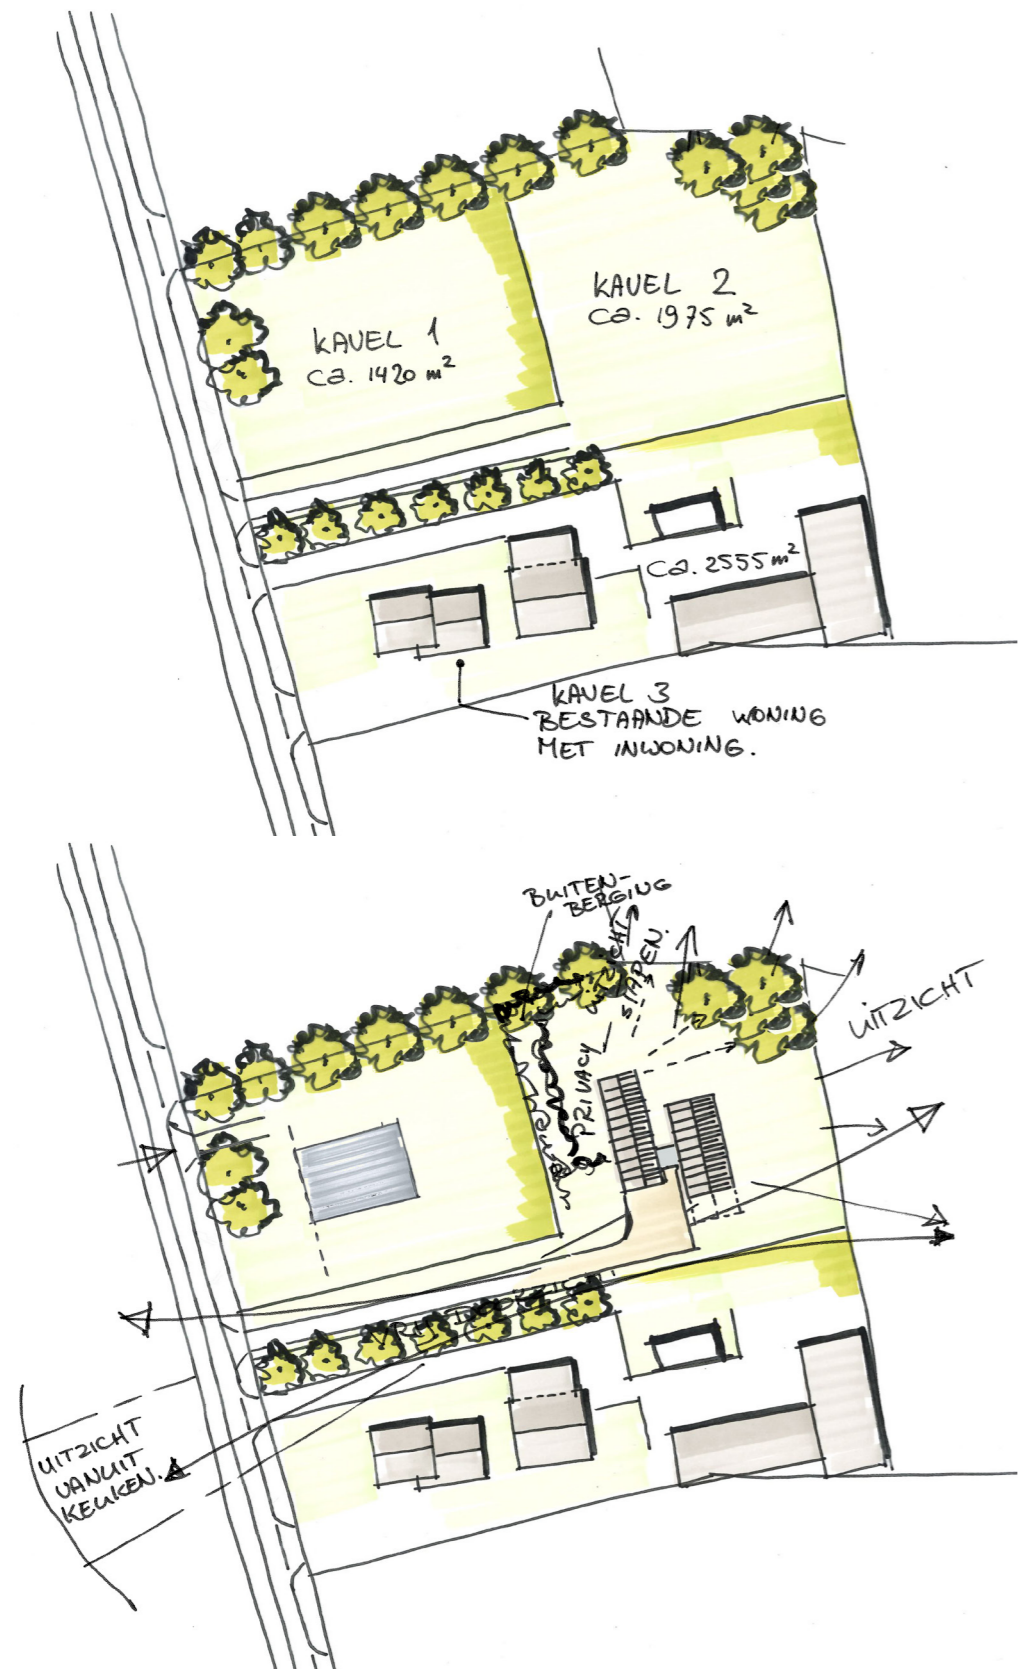


TOELICHTING SITUATIE 1:1000



SITUATIE 1:500

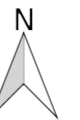


# PLATTEGROND

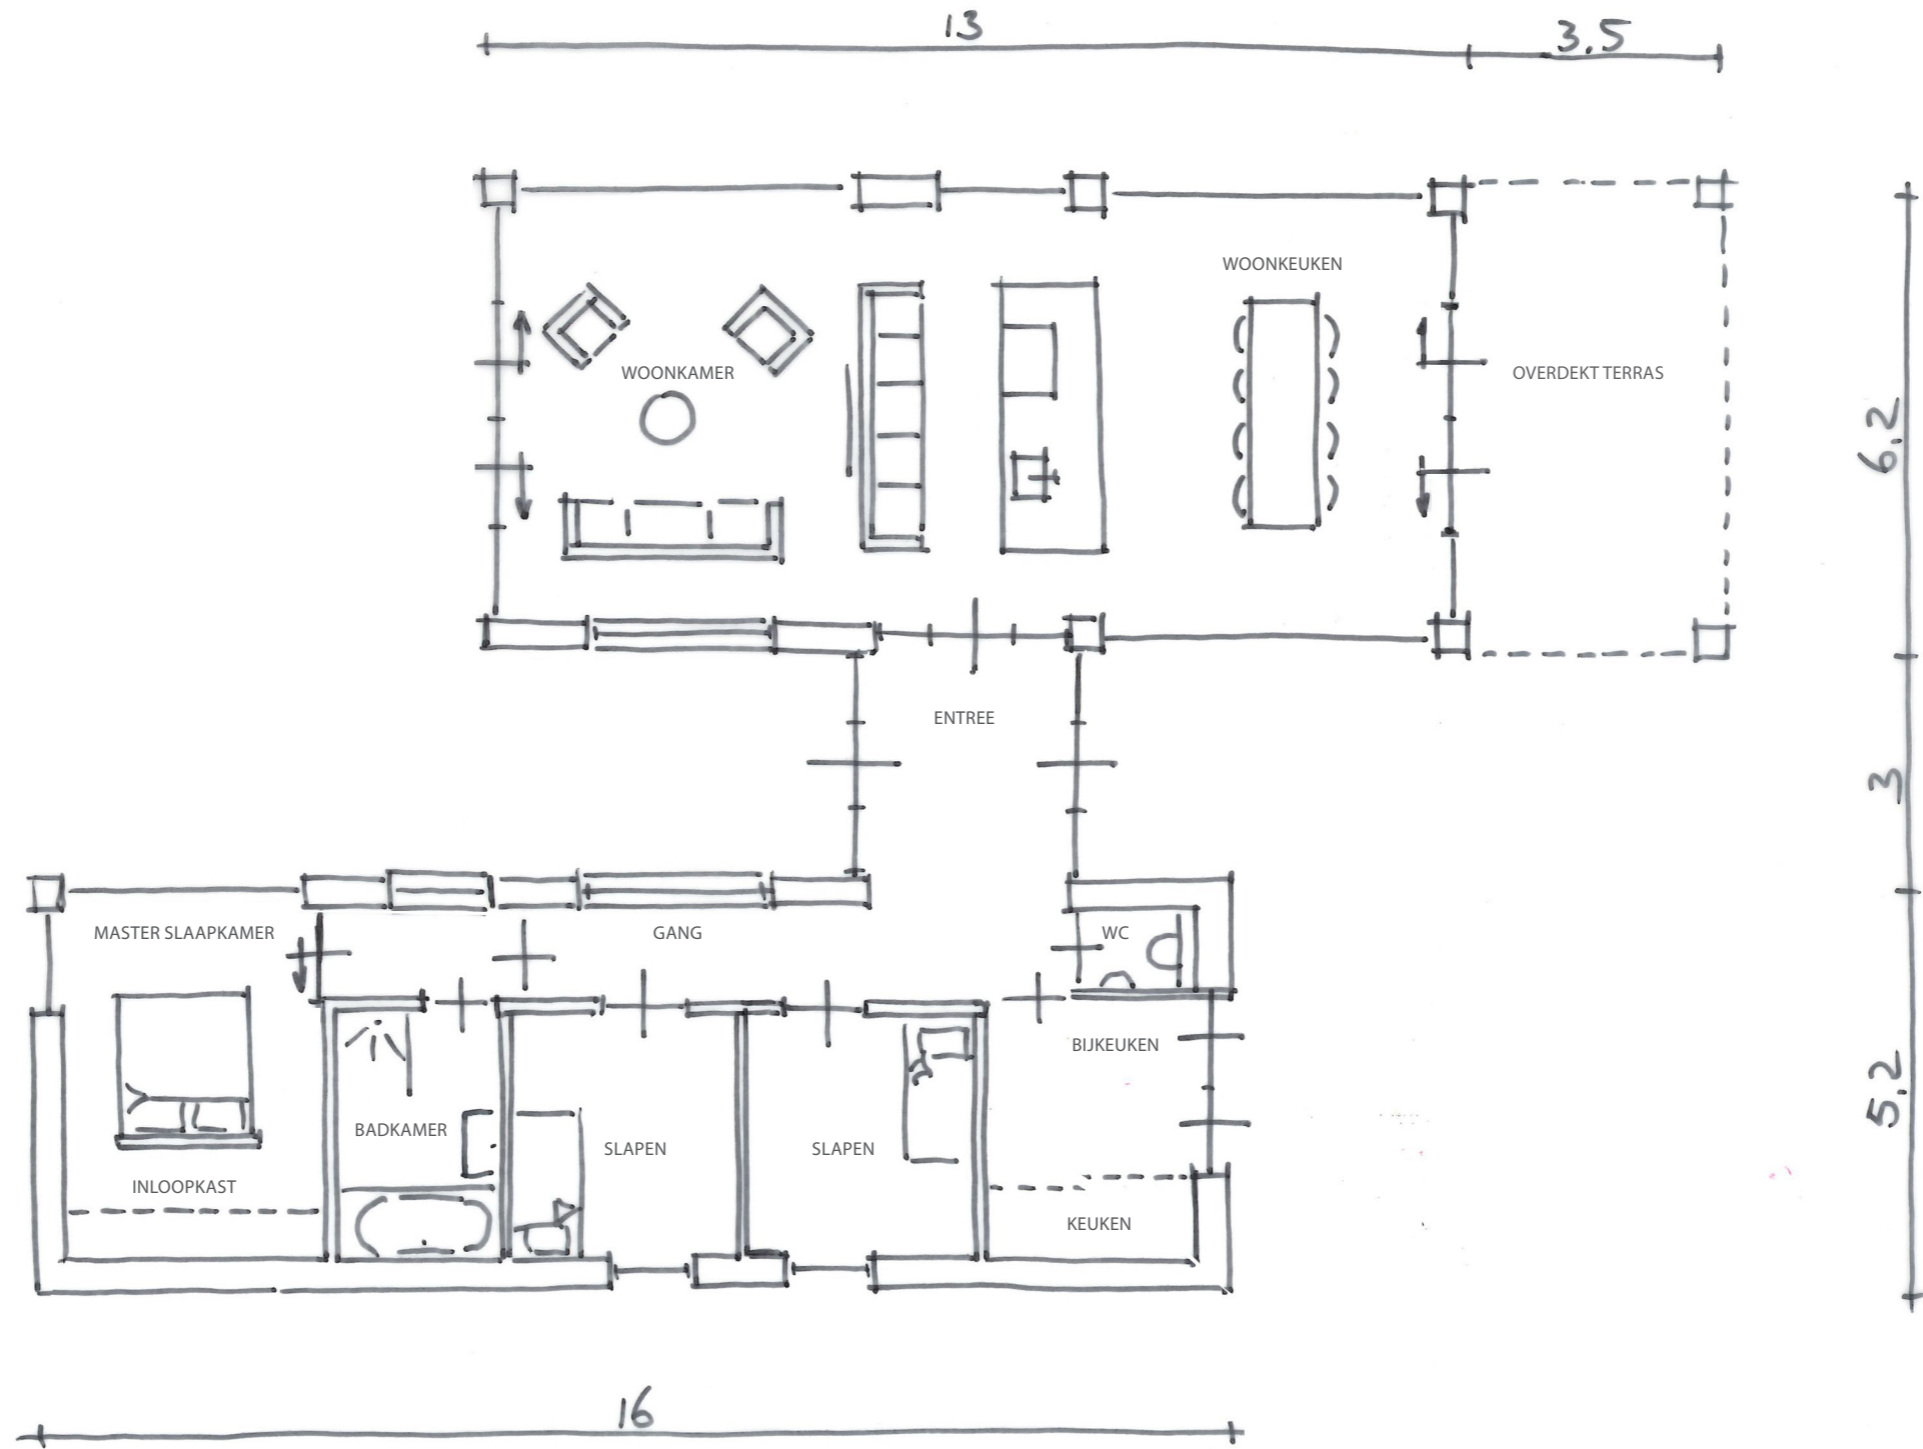

BEGANE GROND · SCHAAL 1:100



# DOORSNEDE

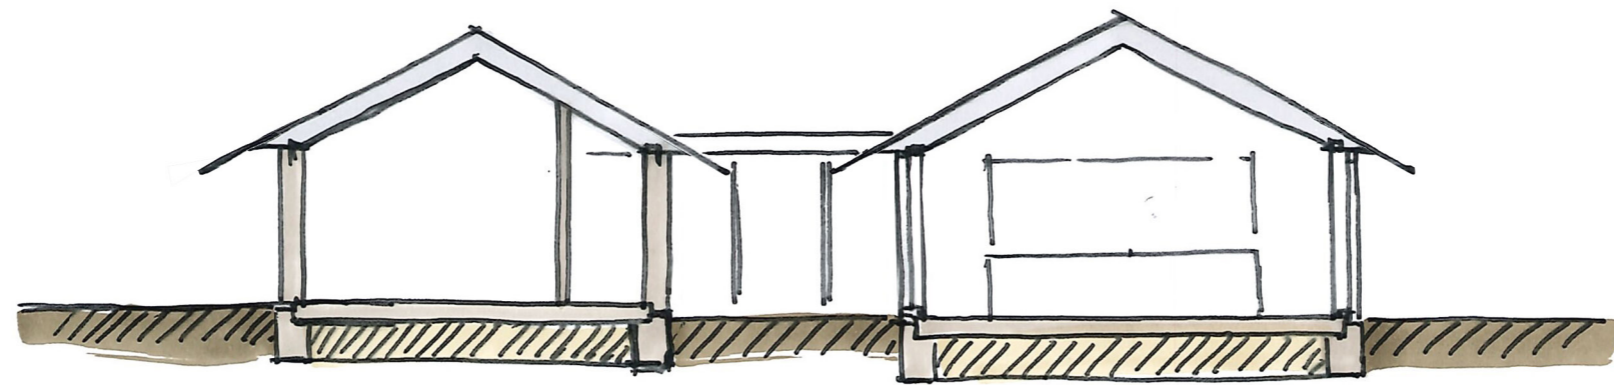

DOORSNEDE · SCHAAL 1:100

## REFERENTIEBEELDEN



GEVELBEKLEDING  
WRC VERGRIJST

DAKBEDEKKING ZINK ZWART GEPATINEERD, OVERSTEK ZONDER GOOT



ACCENTEN WAND IN NATUURSTEEN, BIJVOORBEELD BIJ ENTREE



GEVEL METSELWERK







---

## COLOFON

OPDRACHTGEVER	FAMILIE SLAGHEKKE
PROJECTNUMMER	18-132
FASE	SCHETSONTWERP EXTERIEUR
ONTWERP	ROB VELTHUIS
PROJECTLEIDER	--

### DISCLAIMER

#### ARTIST IMPRESSIONS / HANDSCHETSEN

DE TEKENINGEN EN AFBEELDINGEN GEVEN EEN IMPRESSIE WEER. DE WERKELIJKE UITVOERING EN KLEUREN VAN DE MATERIALEN EN AFWERKINGEN KUNNEN AFWIJKEN. DE TUINAANLEG, INRICHTING EN BESTRATING VAN DE OPENBARE RUIMTE IS DE VERBEELDING VAN DE ARCHITECT. DE POSITIE VAN BOMEN ZIJN, TENZIJ ANDERS AANGEGEVEN, DECORATIEF AANGEGEVEN EN CORRESPONDEREN NIET MET DE WERKELIJKHEID. OMDAT ONDERLEGGERS VEELAL AFKOMSTIG ZIJN VAN DERDEN, ZIJN WIJ NIET AANSPRAKELIJK VOOR EVENTUELE ONJUISTHEDEN IN DIE BRONDOCUMENTEN. AAN DEZE TEKENINGEN KUNNEN, ONDANKS ALLE ZORGVULDIGHEID DIE IS NAGESTREEFD, GEEN RECHTEN WORDEN ONTLEEND.

#### MAATVOERING EN INRICHTING

DE MATEN OP DE TEKENINGEN ZIJN CIRCA-MATEN EN ZIJN, TENZIJ ANDERS AANGEGEVEN, IN MILLI-METERS. BIJ DE MAATVOERING TUSSEN DE WANDEN IS GEEN REKENING GEHOUDEN MET ENIGE WAND AFWERKING. TIJDENS DE BOUWVOORBEREIDINGSFASE EN/OF BOUWUITVOERINGSFASE KUNNEN VERANDERINGEN VOORDOEN DIE KUNNEN LEIDEN TOT MAATVERSCHILLEN. OP DE TEKENINGEN AANGEGEVEN MEUBILAIR EN APPARATUUR DIENEN ALLEEN TER INDICATIE.

#### COPYRIGHT

© NIETS UIT DEZE UITGAVE MAG WORDEN VERMENIGVULDIGD ZONDER TOESTEMMING VAN ONZE OPDRACHTGEVER OF BUILDING DESIGN ARCHITECTUUR BV TE BORNE.