

- grens exploitatiegebied
- exploitatiegebied

GRONDEN OP KORTE TERMIJN TE VERWERVEN (zie tekst expl. plan hfst.7A)

- 1. percelen Ambt Almelo sectie S 143 ged., S 267 ged. en S 275 ged.: Verlenging van Burg. Schneiderssingel tot aan rotonde
- 2. perceel Ambt Almelo sectie S 275 ged.: recreatieve fietspad
- 3a. perceel Ambt Almelo sectie K 2202 ged.
- 7. perceel Ambt Almelo sectie S 189 geh.

Project

Waterrijk, fase 1: te verwerven

BIJLAGE 3

Versienummer: 01 Versiedatum: 31-05-2011 Getekend: mha

Wijziging:

Wijknr. 20 Complexnr. 19


Bestandsnaam G:/apldata/MS/GEO/19W/aan/Waterrijk_te_verwerven24mei2011.dgn

Datum 31-05-2011 Modelnaam TE VERWERVEN

Schaal 1 : 8000 Getekend MHA

Formaat A3

Aan deze tekening kunnen geen rechten worden ontleend !

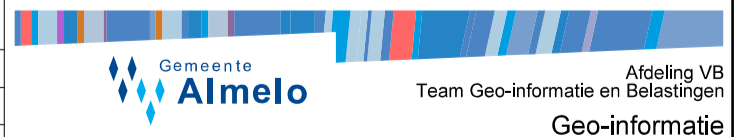

Geo-informatie

Afdeling VB
Team Geo-informatie en Belastingen

© Geo-informatie en Belastingen