


Ligging plangebied

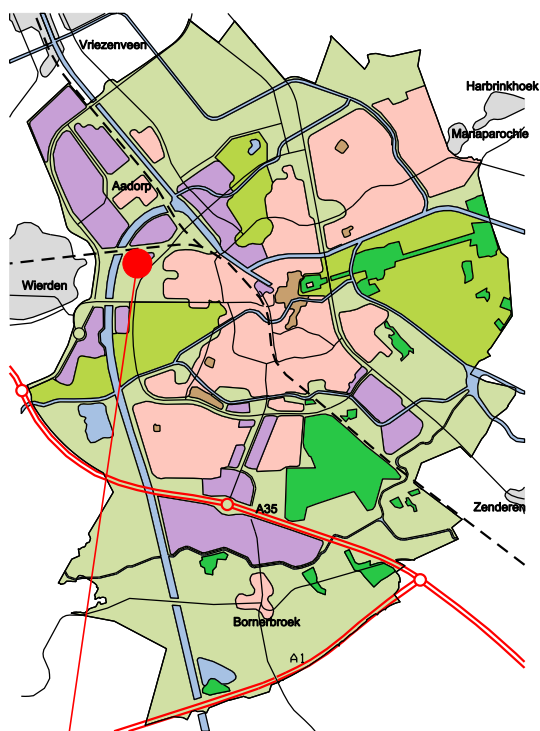

Ligging plangebied

Legenda

Plangebied

- Bestemmingsplan Noordbroek 15

Bestemmingen

art.3 - Bedrijf

art.4 - Groen

art.5 - Verkeer

art.6 - Verkeer - Railverkeer

Gebiedsaanduidingen

- Veiligheidszone - vuurwerk

Functieaanduidingen

- Opslag

Bouwvlak

- Bouwvlak

Verklaringen

- GBKN (30-3-2010)

Ruimtelijk plan

1/1

NL.IMRO.0141.BP00084-0401

Noordbroek 15

Vastgesteld door Gemeenteraad / B&W 14-12-2010

Datum 14-03-2011

Modelnaam

Schaal 1:1000

Status Vastgesteld

Formaat A4

Getekend MvM

Bestandsnaam

Gemeente
Almelo

Afdeling ROM
Team Ruimtelijke Ordening en Verkeer
STEDENBOUW