

Grontmij Nederland BV.
T.a.v. de heer N. Van Dalen
Postbus 1364
8001 BJ ZWOLLE

→ zie blad 2
vergunninghouder
Prorail bv.

Postadres:
Gemeente Almelo
ROM/BMCH
Postbus 5100
7600 GC Almelo

Bezoekadres:
Stadhuisplein 1
7607 EK Almelo

telefoon: (0546) 54 11 11
e-mail: gemeente@almelo.nl
internet: www.almelo.nl

Uw brief	Uw kenmerk	Ons kenmerk	Datum
		1210801	29 januari 2013
Bijlage(n)	Doorkiesnummer	Behandeld door	
	0546-835615	M. Ribberink-Stagge	

04 FEB. 2013

Onderwerp

OMGEVINGSVERGUNNING

Burgemeester en wethouders hebben op 29 mei 2012 een aanvraag voor een omgevingsvergunning ontvangen voor het plaatsen van twee geluidsschermen. De aanvraag gaat over de locatie Parallelweg en Overijssels kanaal en is geregistreerd onder nummer 1210801.

Besluit

Burgemeester en wethouders besluiten, gelet op artikel 2.1, 2.2, 2.10 en 2.12 van de Wet algemene bepalingen omgevingsrecht de omgevingsvergunning te verlenen.

De omgevingsvergunning wordt verleend onder de bepaling dat de gewaarmerkte stukken en bijlagen deel uitmaken van de vergunning. De omgevingsvergunning wordt verleend voor de volgende activiteiten:

- bouwen van een bouwwerk (Art. 2.1.1a);
- afwijken van bestemmingsplan (Art. 2.1.1c).

Uitgebreide procedure

De besluitvormingsprocedure is uitgevoerd overeenkomstig het bepaalde in artikel 3.10 van de Wet algemene bepalingen omgevingsrecht. De aanvraag is beoordeeld voor bovengenoemde activiteiten aan bovengenoemde artikelen van de Wet algemene bepalingen omgevingsrecht. Tevens is de aanvraag getoetst aan het Besluit omgevingsrecht en de Ministeriele regeling omgevingsrecht

Overige bijgevoegde documenten

De volgende documenten worden meegezonden met het besluit en zijn als gewaarmerkte stuk bijgevoegd:

- 1 ruimtelijk onderbouwing met kenmerk 283335, met stempeldatum ontvangst 8 oktober 2012;
- het aanvraagformulier, met stempeldatum ontvangst 29 mei 2012;
- 2 tekeningen 283335-GS-VO-01-D1.1 blad 1 en 2, d.d.25 mei 2012;
- 1 memo archeologie d.d. 10 mei 2012;
- 1 NGCE conclusie Almelo, d.d. 19 april 2012 ;
- 1 quickscan natuurtoets, d.d. 15 juni 2011;
- 1 statische berekening, d.d. 22 augustus 2012;
- 1 fotorapportage, met stempeldatum ontvangst 29 mei 2012.

Zienswijzen en adviezen

De aanvraag en de ontwerpbesluit met bijbehorende stukken zijn op grond van de Algemene wet bestuursrecht met ingang van woensdag 12 december 2012 ter inzage gelegd. Gedurende deze periode zijn geen zienswijzen ontvangen.

Inhoudsopgave

De volgende onderdelen horen bij en maken deel uit van de omgevingsvergunning voor het plaatsen van twee geluidsschermen nabij de Parallelweg en Overijssels kanaal:

- procedureel;
- voorschriften;
- overwegingen;
- toetsingsdocumenten.

Beroepsclausule

Als u als belanghebbende zienswijzen tegen het ontwerp-besluit heeft ingediend, kunt u tegen het besluit binnen zes weken na bekendmaking beroep aantekenen. Het besluit treedt in werking nadat de termijn voor het indienen van een beroepschrift is verstreken. Het beroepschrift moet worden ondertekend en bevat tenminste naam en adres van de indiener, de dagtekening, een afschrift van het besluit waartegen het beroep zich richt en de gronden van het beroep. Aan het aantekenen van beroep zijn kosten verbonden. Het beroepschrift dient te worden gericht aan de Rechtbank Almelo, Postbus 323, 7600 AH Almelo.

Het indienen van een beroepschrift schorst de werking van het besluit niet. Indien u wilt voorkomen dat het besluit in werking treedt, kunt u de voorzieningenrechter van de rechtbank Almelo verzoeken een voorlopige voorziening te treffen. Een verzoek om voorlopige voorziening kan slechts worden ingediend als u daarnaast beroep heeft aangetekend tegen het besluit. Daarnaast moet er sprake zijn van een spoedeisend belang bij het niet in werking treden van het besluit. Aan het indienen van een verzoek om voorlopige voorziening zijn kosten verbonden. Het verzoek om voorlopige voorziening dient te worden gericht aan de Rechtbank Almelo, Postbus 323, 7600 AH Almelo.

Hoogachtend,
namens Burgemeester en Wethouders van Almelo,
teamleider van het team Vergunningen,



G.D.J. Geeraert

Procedureel

Gegevens aanvrager

Op 29 mei 2012 hebben wij een aanvraag om een omgevingsvergunning als bedoeld in de Wet algemene bepalingen omgevingsrecht (Wabo) ontvangen. Het betreft een verzoek van:

ProRail BV
Postbus 2038
3500 GA UTRECHT

Het project waarvoor vergunning wordt gevraagd is als volgt te omschrijven:
het plaatsen van twee geluidsschermen.

Gelet op bovenstaande omschrijving wordt vergunning gevraagd voor de volgende in de Wabo omschreven omgevingsaspecten:

- bouwen van een bouwwerk (Art. 2.1.1a);
- afwijken van bestemmingsplan (Art. 2.1.1c).


Bevoegd gezag

Gelet op bovenstaande projectbeschrijving, alsmede op het bepaalde in hoofdstuk 3 van het Besluit omgevingsrecht (Bor) en de daarbij horende bijlage zijn wij het bevoegd gezag om de integrale omgevingsvergunning te verlenen. Daarbij zijn wij er procedureel en inhoudelijk voor verantwoordelijk dat in ons besluit alle relevante aspecten aan de orde komen met betrekking tot de fysieke leefomgeving, zoals ruimte, milieu, natuur en aspecten met betrekking tot bouwen, monumenten en brandveiligheid. Verder dienen wij ervoor zorg te dragen dat de aan de omgevingsvergunning verbonden voorschriften op elkaar zijn afgestemd.

Ontvankelijkheid

Artikel 2.8 van de Wabo biedt de grondslag voor een geharmoniseerde regeling van de indieningsvereisten. Dit betreft de gegevens en bescheiden die bij een aanvraag om een omgevingsvergunning moeten worden gesteld om tot een ontvankelijke aanvraag te komen. De regeling is uitgewerkt in paragraaf 4.2 van het Bor, met een nadere uitwerking in de Ministeriële regeling omgevingsrecht (Mor).

Na ontvangst van de aanvraag hebben wij deze aan de hand van de Mor getoetst op ontvankelijkheid. Wij zijn van oordeel dat de aanvraag voldoende informatie bevat voor een goede beoordeling van de gevolgen van de activiteit op de fysieke leefomgeving. De aanvraag is dan ook ontvankelijk en in behandeling genomen.

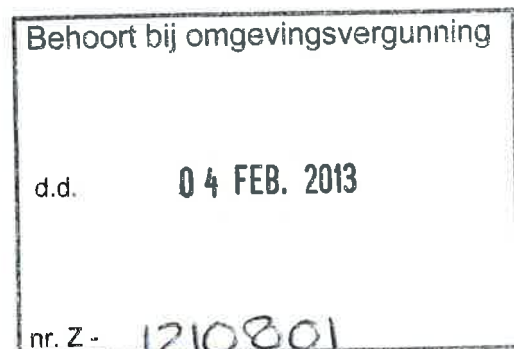

Overwegingen voor de activiteit bouwen van een bouwwerk

Inleiding

De omgevingsvergunning moet worden geweigerd indien de activiteit als bedoeld in artikel 2.1, eerste lid, onder a Wabo niet voldoet aan de in artikel 2.10 Wabo gestelde toetsingsaspecten. Een toetsing aan deze aspecten heeft plaatsgevonden.

Toetsing

Bestemmingsplan

- De activiteit vindt plaats in een gebied waarvoor voor deel het bestemmingsplan "Noord 1950" en voor een deel het bestemmingsplan "West 1930" is vastgesteld en heeft betrekking op gronden met de bestemming "Wegen" (Noord) en "Spoorwegemplacement" (West).
- De aangevraagde activiteit is in strijd met de regels van het bestemmingsplan Noord 1950, omdat:
 - de maximaal toegestane hoogte van 3,00 meter wordt overschreden (art. 2);
 - de aanvraag is met de in artikel 1 van het bestemmingsplan genoemde Bouwverordening 1932 aangezien er geen gebouwen mogen worden opgericht voor de voorgevelrooilijn als bepaald in de Bouwverordening 1932.
- Dit betekent dat wij de omgevingsvergunning in beginsel moeten weigeren tenzij:
 - de aangevraagde activiteit in lijn is met de in het bestemmingsplan opgenomen regels inzake afwijking;
 - een algemene maatregel van bestuur afwijken van het bestemmingsplan mogelijk maakt;
 - de activiteit niet in strijd is met een goede ruimtelijke ordening en de motivering van het besluit een goede ruimtelijke onderbouwing bevat;
- Wij hebben de aangevraagde activiteit aan de hiervoor genoemde uitzonderingen getoetst. De resultaten van deze toetsing staan beschreven onder "overwegingen voor de activiteit afwijken van het bestemmingsplan" van deze beschikking.
- Onder verwijzing naar de "overwegingen voor de activiteit afwijken van het bestemmingsplan" merken wij op dat de omgevingsvergunning, gelet op artikel 2.10, lid 1c en 2.12, lid 1 Wabo op deze grond kan worden verleend.

Bouwverordening

- De activiteit voldoet aan de bouwverordening van de gemeente Almelo. Gelet hierop kan de omgevingsvergunning op deze grond worden verleend.

Welstand

- Het uiterlijk of de plaatsing van het bouwwerk, waarop de aanvraag betrekking heeft, is niet in strijd met redelijke eisen van welstand zoals neergelegd in de gemeentelijke welstandnota, gezien het advies van 19 juni 2012. Gelet hierop kan de omgevingsvergunning op deze grond worden verleend.

Bouwbesluit

- De activiteit voldoet aan de voorschriften die zijn gesteld bij of krachtens het Bouwbesluit 2012. Gelet hierop kan de omgevingsvergunning op deze grond worden verleend.

Conclusie

- Vanuit het toetsingskader dat betrekking heeft op het (ver)bouwen van een bouwwerk zijn er ten aanzien van de activiteit bouwen van een bouwwerk geen redenen om de omgevingsvergunning te weigeren.
- In deze omgevingsvergunning zijn voorschriften opgenomen.

Voorschriften voor de activiteit bouwen van een bouwwerk

Algemeen

- Het bouwen moet plaatsvinden in overeenstemming met de bepalingen van het Bouwbesluit en van de Bouwverordening van de gemeente Almelo en de krachtens die regelingen gestelde nadere regels.
- De verleende vergunning inclusief de tekeningen en andere bijlagen moeten altijd op de bouwlocatie aanwezig zijn. Indien een controlerend ambtenaar daar om vraagt, moeten deze gegevens ter inzage worden gegeven.
- Indien binnen 26 weken na het onherroepelijk worden van de omgevingsvergunning niet met de bouw wordt begonnen, kan het bevoegd gezag de vergunning intrekken.
- Indien de bouwwerkzaamheden langer dan 26 weken stilliggen, kan het bevoegd gezag de vergunning intrekken.

Bodem

1. Er dient een milieukundig begeleider aanwezig te zijn tijdens de ontgraving. Na afloop van de werkzaamheden dient een saneringsverslag opgesteld te worden. Het saneringsverslag dient overgelegd te worden aan het bevoegd gezag Wet bodembescherming, u wordt verzocht hierbij gebruik te maken van de meldingsformulieren van de Gemeente Almelo (zie: e-loket op www.almelo.nl). Hierna zal het college van Burgemeester en Wethouders van de Gemeente Almelo een beschikking vaststellen op dit saneringsverslag.
2. Afwijkingen ten opzichte van de laatste bevindingen uit 2012 dienen terstond gemeld te worden aan de toezichthouder Wet Bodembescherming, de heer J. Assink, telefoon 0546-541337. Met de aanpak van deze afwijkingen dient vooraf ingestemd te zijn door de toezichthouder Wet bodembescherming.
3. De bij de bouwwerkzaamheden vrijkomende grond kan op het eigen terrein worden verwerkt.
4. De bij de bouwwerkzaamheden vrijkomende grond is geschikt voor hergebruik binnen de gemeente Almelo. De aanvrager dient aan te geven waar de vrijkomende grond zal worden hergebruikt. Dit dient vijf dagen van te voren te worden gemeld bij de afdeling Ruimtelijke Ontwikkeling en Milieu, tel. 0546-541337.
5. Van de afgevoerde grond dient een registratie te worden bijgehouden. Op verzoek van de toezichthouder van de gemeente Almelo dient de registratie aan hem te worden overgelegd.

Toegankelijkheid vluchtdeuren

De vluchtdeur bij de eilandstraat dient van buitenaf toegankelijk te zijn voor de hulpdiensten. De vluchtdeur dienst daarvoor van buitenaf door de standaard sleutel van de brandweer Almelo geopend te kunnen worden.

Meldingsplicht

De volgende werkzaamheden moeten aan de toezichthouder, de heer V. van Dam, telefonisch bereikbaar op 0546-541417, worden gemeld.

Werkzaamheid	Hoe	Wanneer
Aanvang van het werk (inclusief ontgravingswerkzaamheden)	telefonisch	uiterlijk 2 werkdagen voor de start van het werk
Aanvullen van de grond	telefonisch	uiterlijk 2 werkdagen voor aanvang
Leggen van de fundering	telefonisch	uiterlijk 2 werkdagen voor aanvang
Einde van de werkzaamheden	telefonisch of schriftelijk	uiterlijk op de dag van beëindiging van het werk

Overwegingen voor de activiteit afwijken van het bestemmingsplan

Inleiding

- De omgevingsvergunning moet worden geweigerd indien de activiteit als bedoeld in artikel 2.1, eerste lid, onder c Wabo niet voldoet aan de in artikel 2.12 Wabo gestelde toetsingsaspecten. Een toetsing aan deze aspecten heeft plaatsgevonden.

Toetsing

Bestemmingsplan

- De activiteit vindt plaats in een gebied waarvoor voor deel het bestemmingsplan "Noord 1950" en voor een deel het bestemmingsplan "West 1930" is vastgesteld en heeft betrekking op gronden met de bestemming "Wcgc" (Noord) en "Spoorwegemplacement" (West).
- De aangevraagde activiteit is in strijd met de regels van het bestemmingsplan Noord 1950, omdat:
 - de maximaal toegestane hoogte van 3,00 meter wordt overschreden (art. 2);
 - de aanvraag is met de in artikel 1 van het bestemmingsplan genoemde Bouwverordening 1932 aangezien er geen gebouwen mogen worden opgericht voor de voorgevelrooilijn als bepaald in de Bouwverordening 1932.
- Dit betekent dat wij de omgevingsvergunning in beginsel moeten weigeren tenzij:
 - de aangevraagde activiteit in lijn is met de in het bestemmingsplan opgenomen regels inzake afwijking (artikel 2.12 lid 1.a.1 Wabo);
 - een algemene maatregel van bestuur afwijken van het bestemmingsplan mogelijk maakt (artikel 2.12 lid 1.a.2 Wabo);
 - de activiteit niet in strijd is met een goede ruimtelijke ordening en de motivering van het besluit een goede ruimtelijke onderbouwing bevat (artikel 2.12 lid 1.a.3 Wabo).
- Wij hebben de aangevraagde activiteit aan de hiervoor genoemde uitzonderingen getoetst.
- De strijdigheid met het bestemmingsplan kan niet worden opgelost met toepassing van de in het bestemmingsplan opgenomen regels voor afwijking.
- Tevens komt de strijdigheid niet in aanmerking voor toepassing van de regels inzake afwijking van het bestemmingsplan op grond van artikel 2.12, lid 1, onder a, sub 2 Wabo juncto artikel 4, bijlage II Bor.
- Er wordt verwezen naar de bijgevoegde ruimtelijke onderbouwing met kenmerk 283335.
- Het wordt stedenbouwkundig aanvaardbaar geacht om af te wijken van het bestemmingsplan.
- De omgevingsvergunning kan, gelet op het bovenstaande en het bepaalde in artikel 2.12, lid 1, onder a, sub 3 Wabo, op deze grond worden verleend.

Conclusie

- Vanuit het toetsingskader dat betrekking heeft op het gebruiken van gronden of bouwwerken in strijd met een bestemmingsplan zijn er ten aanzien van de aangevraagde activiteit geen redenen om de omgevingsvergunning te weigeren.
- In deze beschikking zijn voorschriften opgenomen.

Voorschriften voor de activiteit afwijken van het bestemmingsplan

Algemeen

De vergunninghouder moet deze omgevingsvergunning op het eerste verzoek aan de daartoe bevoegde ambtenaar van politie of gemeente Almelo tonen.



Aan de raad

Onderwerp: Verklaring van geen bedenkingen voor plaatsen 2 geluidsschermen bij het spooreplacement

Programma: Aantrekkelijke stad

Portefeuillehouder: A.J. Timmer

Auteur, afdeling: E.R. Jasper ROM

Samenvatting raadsvoorstel

Door ProRail is middels een aanvraag om omgevingsvergunning verzocht om geluidsschermen nabij het spoorwegemplacement te plaatsen. Hiermee wordt de geluidsoverlast van de voorkomende piekgeluiden (booggeluid en voeggeluid) vanaf het emplacement naar de omgeving toe vermindert. Het verzoek is in strijd met het bestemmingsplan. Medewerking kan worden verleend door een afwijking van het bestemmingsplan te verlenen, via de uitgebreide voorbereidingsprocedure van de Wet algemene bepalingen omgevingsrecht (Wabo). Hiervoor is het nodig dat uw raad een 'verklaring van geen bedenkingen' afgeeft. Uw raad kan onderhavig verzoek echter ook aanmerken als een categorie waarvoor geen 'verklaring van geen bedenkingen' nodig is, waardoor de ruimtelijke procedure kan worden verkort.

1. Waarom naar de raad:

Conform artikel 6.5 van het Besluit omgevingsrecht (Bor) dient de raad een aanvraag om omgevingsvergunning, wanneer deze in strijd is met het bestemmingsplan en niet voorkomt op bijlage II van het Bor, aan te merken als een categorie waarvoor geen 'verklaring van geen bedenkingen' noodzakelijk is.

2. Argumentatie:

Door ProRail is op 29 mei 2012 (voor het laatst aangevuld op 5 oktober 2012) een aanvraag om omgevingsvergunning ingediend voor het plaatsen van twee geluidsschermen nabij het spooreplacement. Het betreft een geluidsscherm aan de noordzijde van het emplacement (grofweg tegenover Haven Noordzijde 129 en de toerit naar de firma ten Cate aan de Haven Noordzijde) en een geluidsscherm aan de zuidzijde van het emplacement (grofweg vanaf de Aalderinkssingel naast de Parallelweg richting het station). Het zuidelijke geluidsscherm vervangt hiermee een reeds bestaand geluidsscherm.

De aanvraag is ingediend in het kader van het Uitvoeringsprogramma Geluid Emplacementen van ProRail. Het programma heeft tot doel de piekgeluiden (booggeluid en voeggeluid) op emplacementen aan te pakken. Booggeluid is het snerpande geluid dat ontstaat als wielen van een trein in een gebogen spoor enigszins gaan wringen. Voeggeluid is het bonkende geluid dat ontstaat als de wielen van een trein over de voegen in de spoorstaven rijden. Door het uitvoeringsprogramma van ProRail worden alle emplacementen aangepast om aan de geluidnormen te voldoen uit de Handreiking Industrielawaai of aan de eisen uit de (bestaande) milieuvergunning. In de situatie voor het emplacement van Almelo is de oplossing gevonden in het plaatsen van geluidsschermen.

Planologisch kader

Het plangebied is in diverse bestemmingsplannen gelegen. Het plaatsen van de geluidsschermen is in strijd met het bestemmingsplan voor zover het de maximaal toegestane bouwhoogte en de maximaal te bebouwen oppervlakte/situering betreft. Het noordelijke geluidsscherm is 296 meter lang, het zuidelijke geluidsscherm is 272 meter lang, beide zijn 12 centimeter diep en hebben een variabele hoogte tot maximaal 4,5 meter. Als bijlage is de situeringtekening bijgevoegd.

Ruimtelijke afweging

De aanvraag is door alle relevante disciplines beoordeeld. De locatie maakt deel uit van het emplacementbrede geval van ernstige bodemverontreiniging. Door uw college is op basis van het raamsaneringsplan op 3 september 2003 een bodembeschikking vastgesteld, waardoor deze planologische belemmering is weggenomen. In de te verlenen omgevingsvergunning worden voorschriften over de sanering van de gronden opgenomen. Hierdoor dient eerst de grond gesaneerd te worden voordat bebouwing kan plaatsvinden. Verder zijn er geen planologische belemmeringen.

Ruimtelijke procedure

Medewerking kan worden verleend door een afwijking van het bestemmingsplan via de omgevingsvergunning. Op basis van artikel 3.10 van de Wet algemene bepalingen (Wabo) dient voor dit verzoek de uitgebreide voorbereidingsprocedure te worden doorlopen. Voor deze procedure is een ruimtelijke onderbouwing noodzakelijk. Deze is door de aanvrager aangeleverd. Daarnaast dient conform artikel 2.27 Wabo bij uw raad een 'verklaring van geen bedenkingen' te worden aangevraagd. Eenmaal in concept voorafgaand aan de ter inzage legging van het ontwerpbesluit en eenmaal definitief bij vergunningverlening. Omdat tweemaal een raadsbesluit noodzakelijk is, wordt uw raad verzocht onderhavig verzoek als categorie aan te wijzen, waarvoor geen 'verklaring van geen bedenkingen' noodzakelijk is. Hiermee is grote tijdswinst te behalen, omdat uw raad dan slechts eenmaal een besluit over deze aanvraag hoeft te nemen.

Nadat uw raad het voorgestelde besluit heeft genomen, zal het ontwerpbesluit omgevingsvergunning voor een periode van zes weken ter inzage wordt gelegd. Binnen deze termijn kan een ieder een zienswijze indienen. Aansluitend zullen wij een definitief besluit over de aangevraagde omgevingsvergunning nemen.

3. Middeleninzet:

n.v.t.

Wij stellen u voor te besluiten conform het bijgevoegde ontwerp-raadsbesluit.

Burgemeester en Wethouders van Almelo,
de secretaris, de burgemeester,

mr. G.A. de Haan

J.H.M. Hermans-Vloedveld

Bijlagen:

- Ruimtelijke onderbouwing;
- Situatietekening;
- Conceptbesluit;

Nr. begrotingswijziging: nvt



De Raad van de Gemeente Almelo;

gezien het voorstel van burgemeester en wethouders;

besluit:

De aanvraag om omgevingsverunning van ProRail voor het plaatsen van 2 geluidsschermen bij het spooreplacement, geregistreerd onder DCS- 1210801, conform artikel 2.27 Wet algemene bepalingen omgevingsrecht juncto artikel 6.5 Besluit omgevingsrecht, aan te merken als categorie waarvoor geen 'verklaring van geen bedenkingen' nodig is.


Gedaan ter openbare vergadering van 20 november 2012

de griffier,


de burgemeester,

drs. C.M. Steenbergen


J.H.M. Hermans-Vloedveld

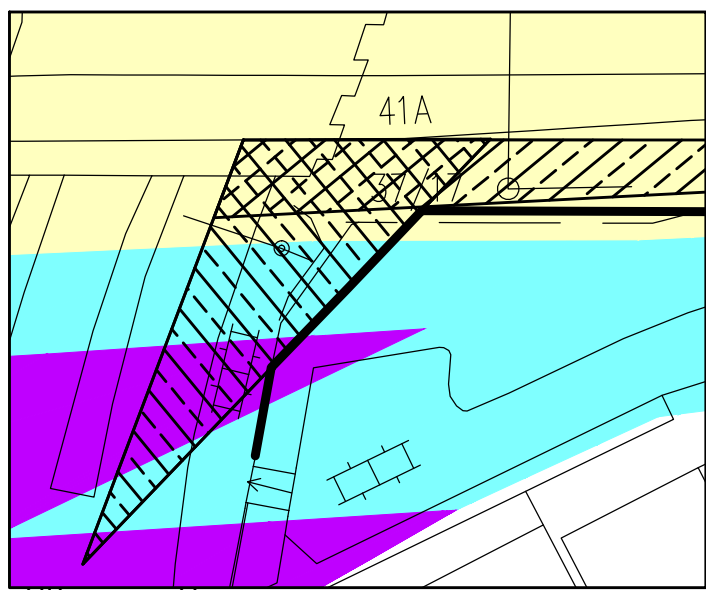


Uitvergroting
Schaal 1:500

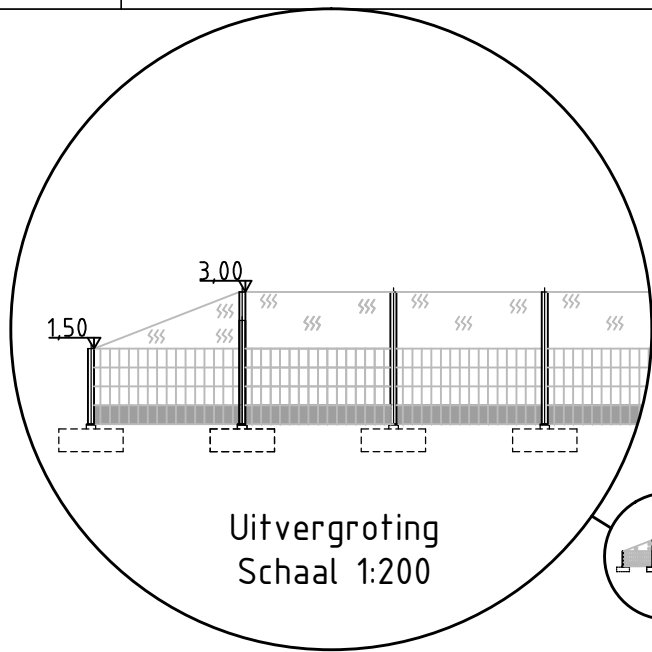


Uitvergroting
Schaal 1:200

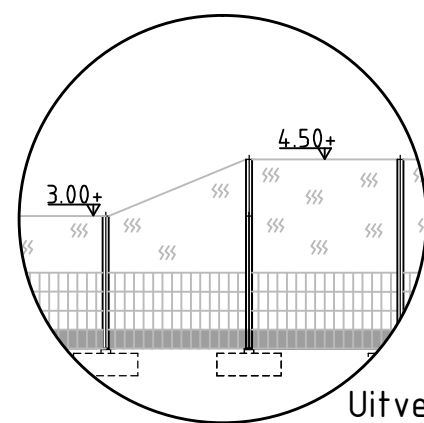


Uitvergroting
Schaal 1:200

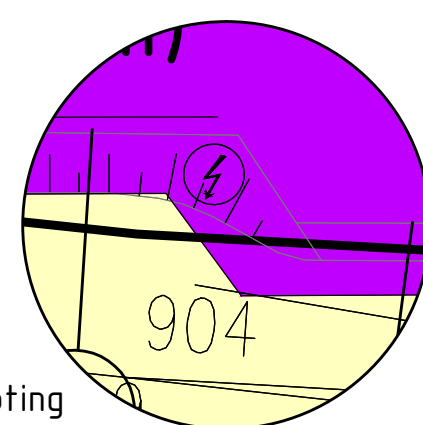


- Detail erfgrans geluidsscherm
- Uitvergroting
- Schaal 1:250

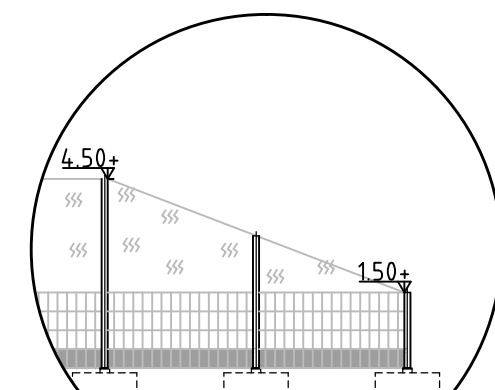


Uitvergroting
Schaal 1:200

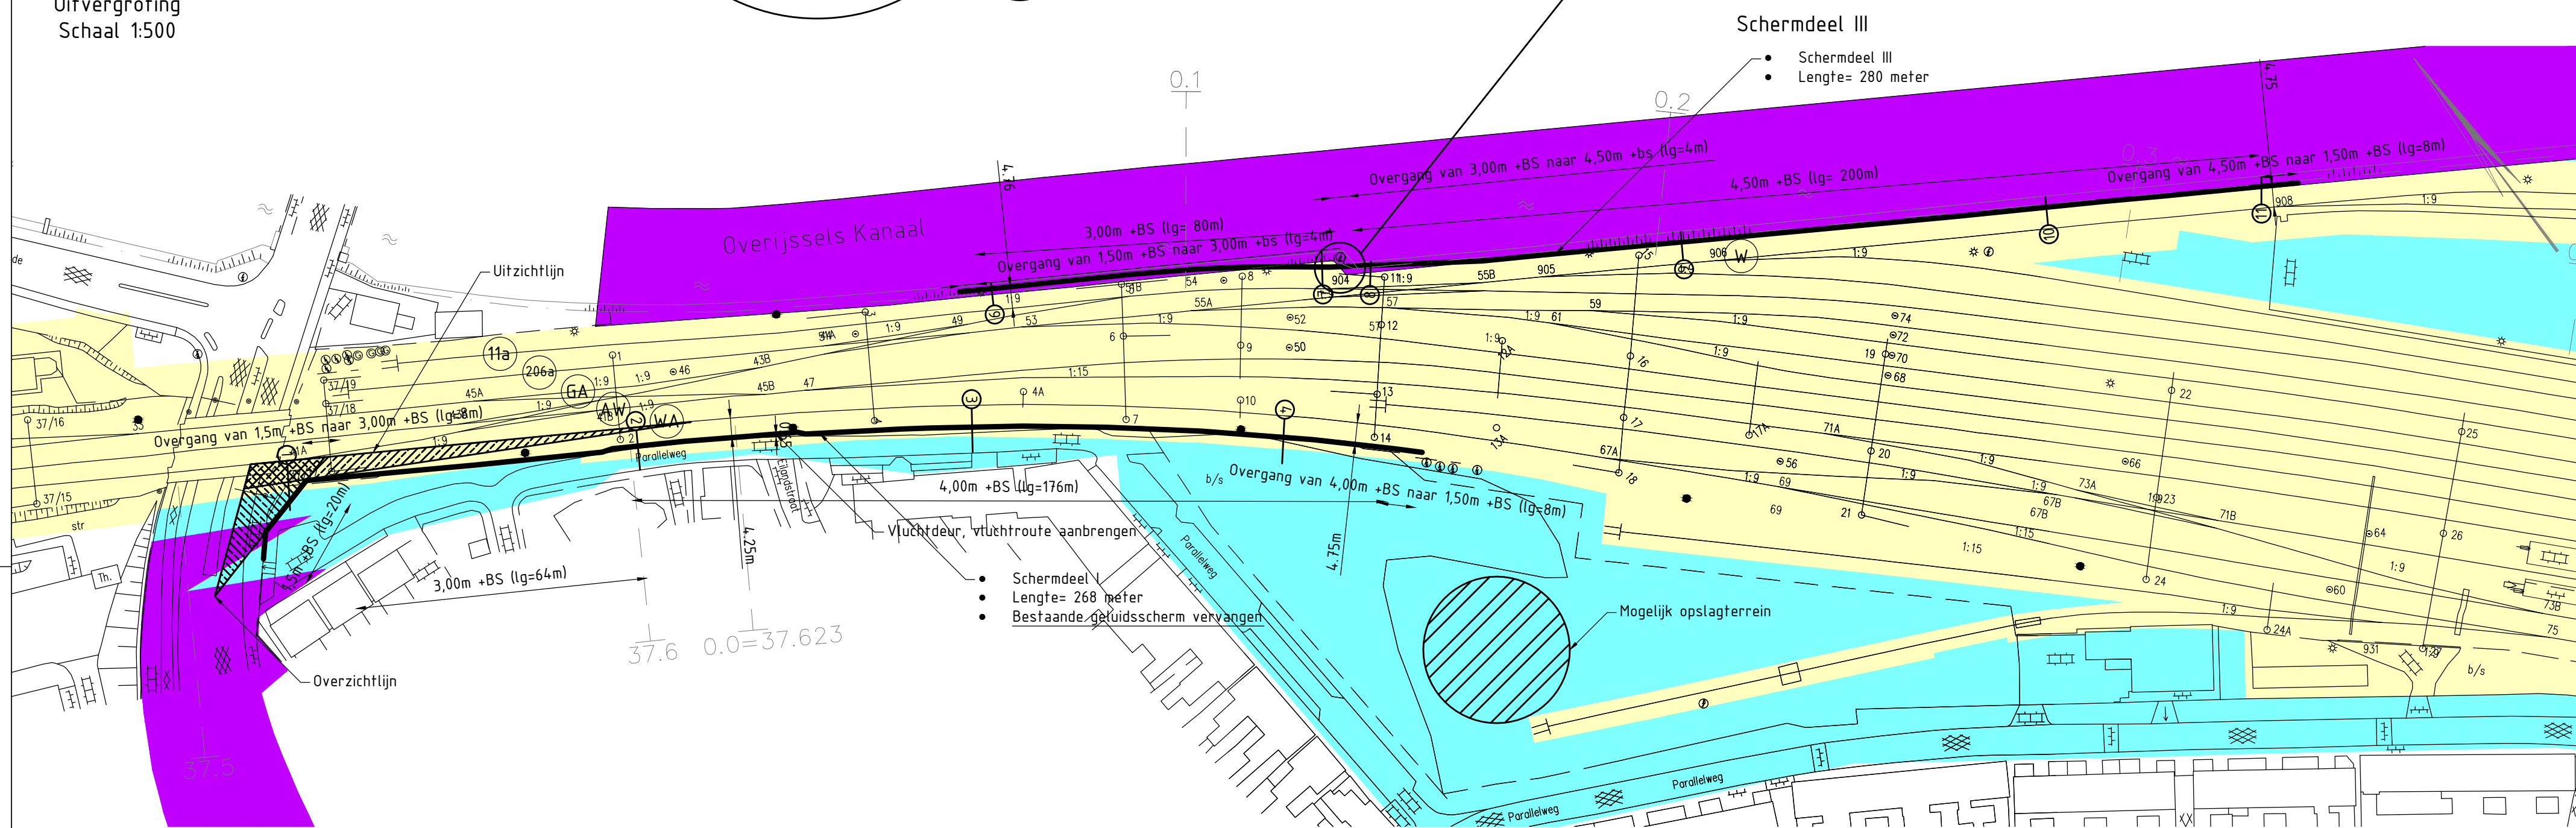


Schermdoel I

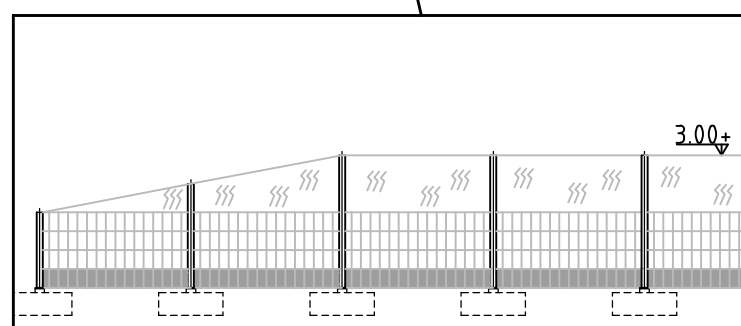


Uitvergroting
Schaal 1:200

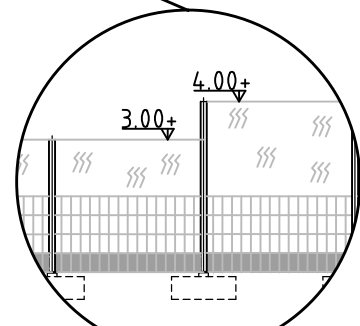

Uitvergroting
Schaal 1:200

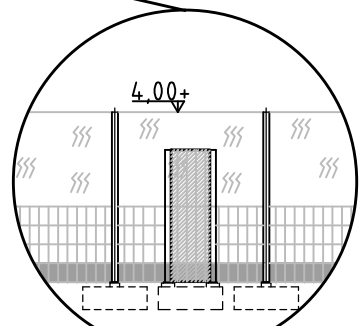

Uitvergroting
Schaal 1:200

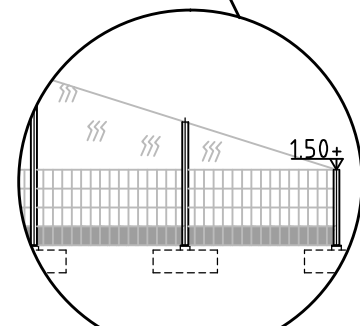

Uitvergroting
Schaal 1:200

Eigendom

- Gemeente Almelo
- ProRail
- NS Poort

- Geluidsmaatregel
- Bestaand spoor
- Spoornummer



Projectnummer 283335	Besteknummer	Postnummer	Blad 1 van 2	Km 37.500-0.400	Geo 606/006	Fase VO	Documentstatus Definitief
Getekend door J. Kassies	Gecontroleerd door J. van Leeuwen	Goedgekeurd N.van Dalen	Schaal 1:1000	Formaat A2	Datum van uitgave 25-05-2012	Tekeningnummer 283335-GS-VO-01-D1.1	

Geluidswerende Voorziening Almelo











Oprachtgever
ProRail Infraprojecten

Onderdeel
Situatieoverzicht
Tekening behorende bij de Rapportage Voorkeursvariant versie 1.0, definitief

Transportation & Mobility Postbus 203, 3730 AE de Bilt, T +31 30 220 74 44, F +31 30 220 02 94



planning connecting
respecting
the future

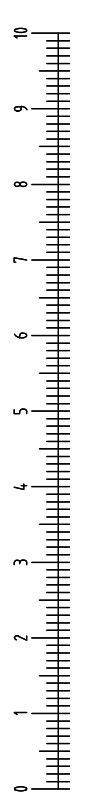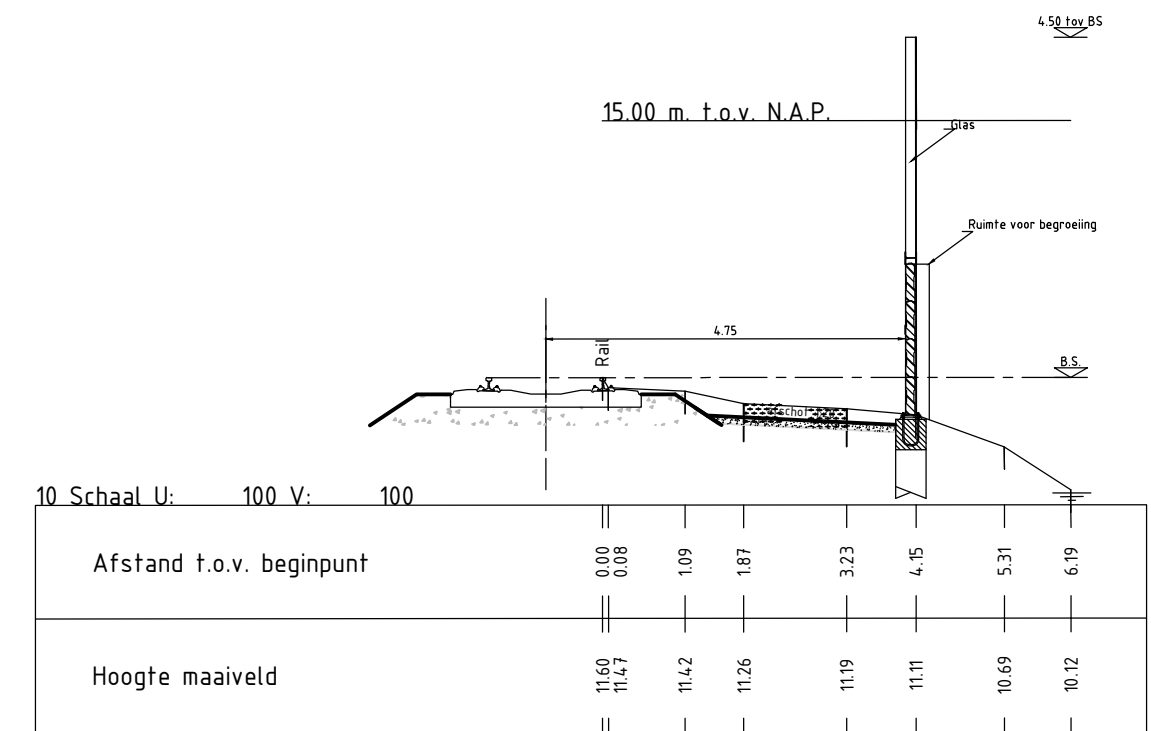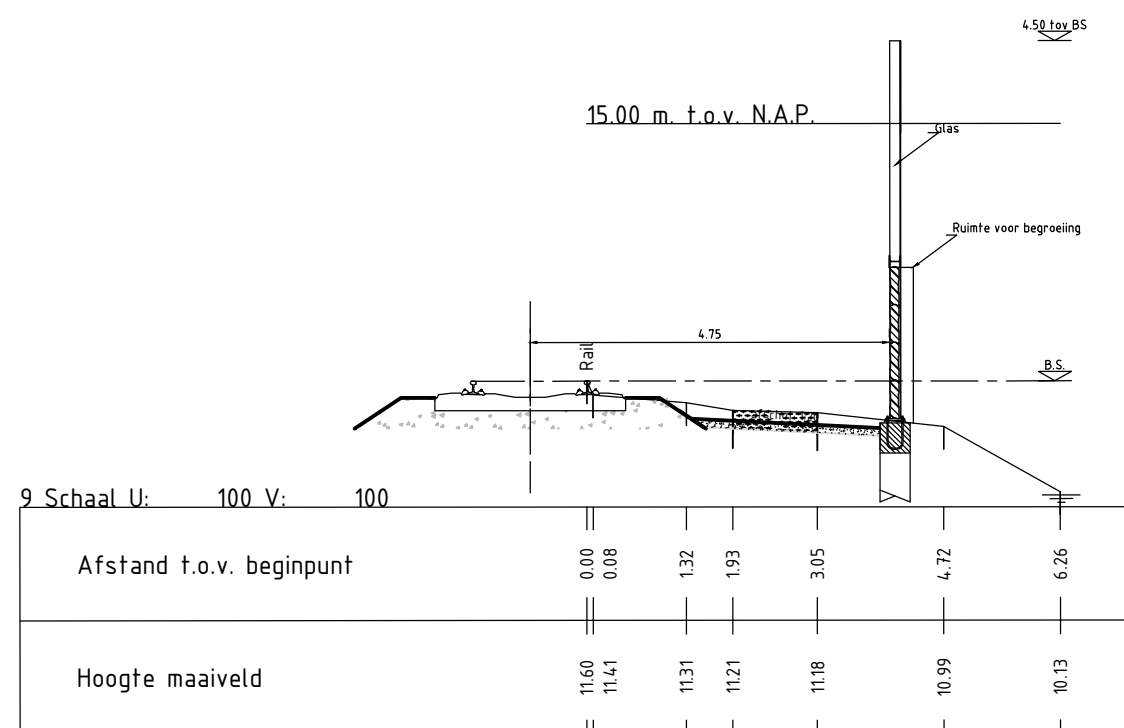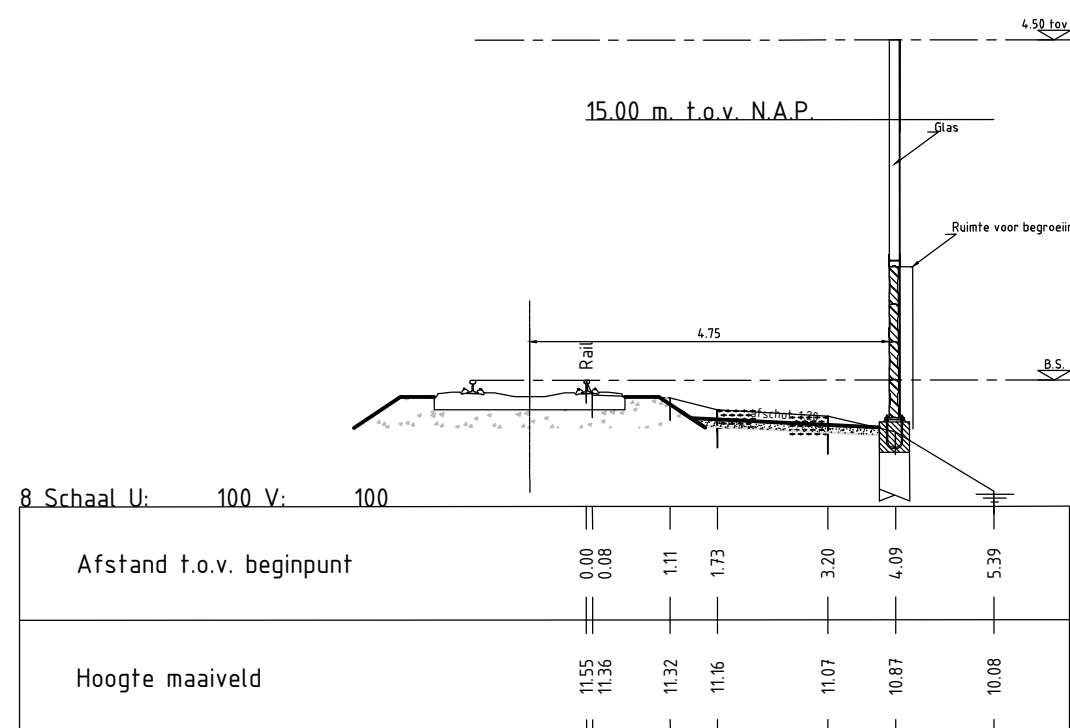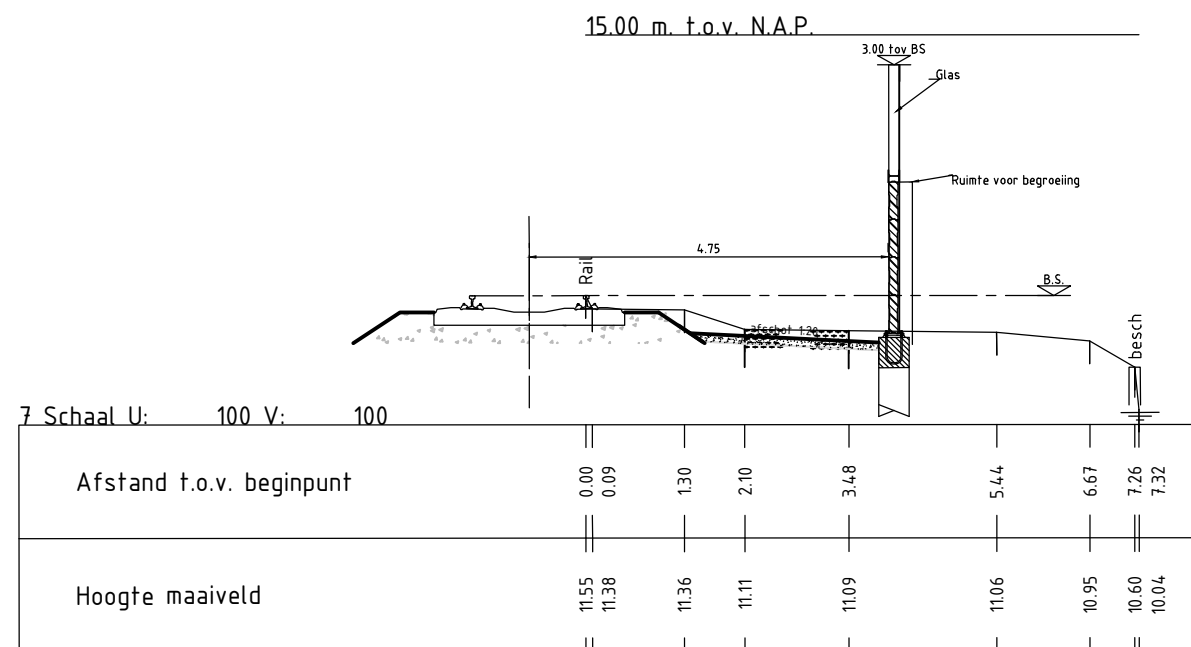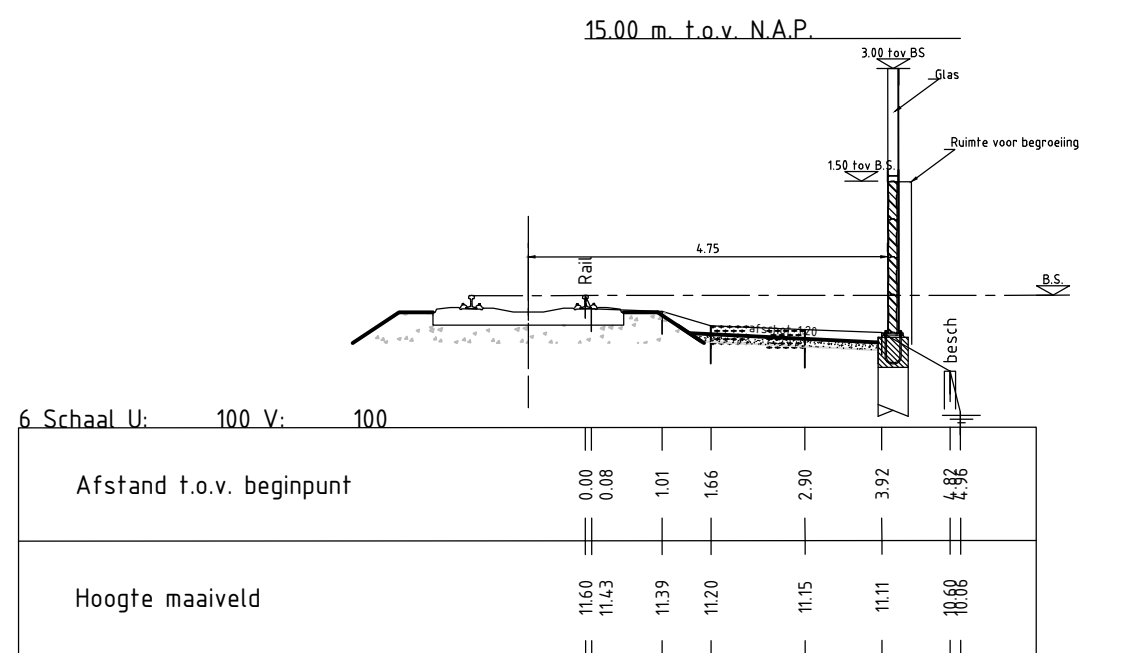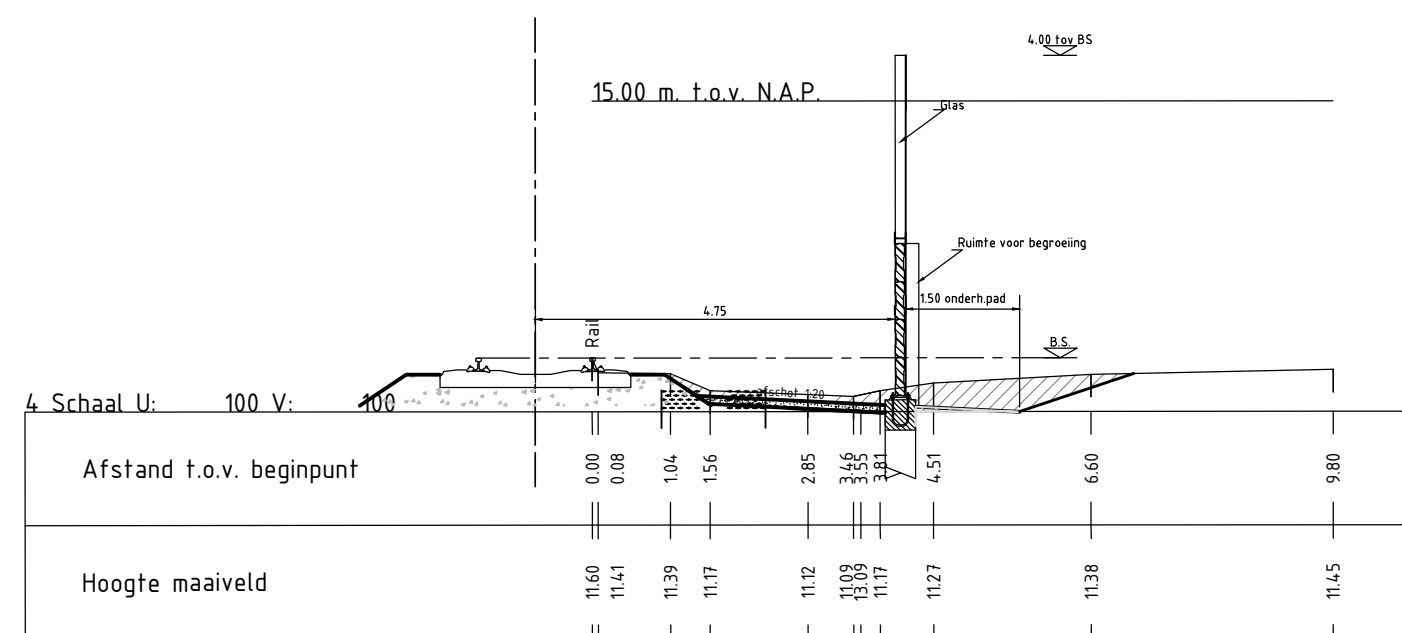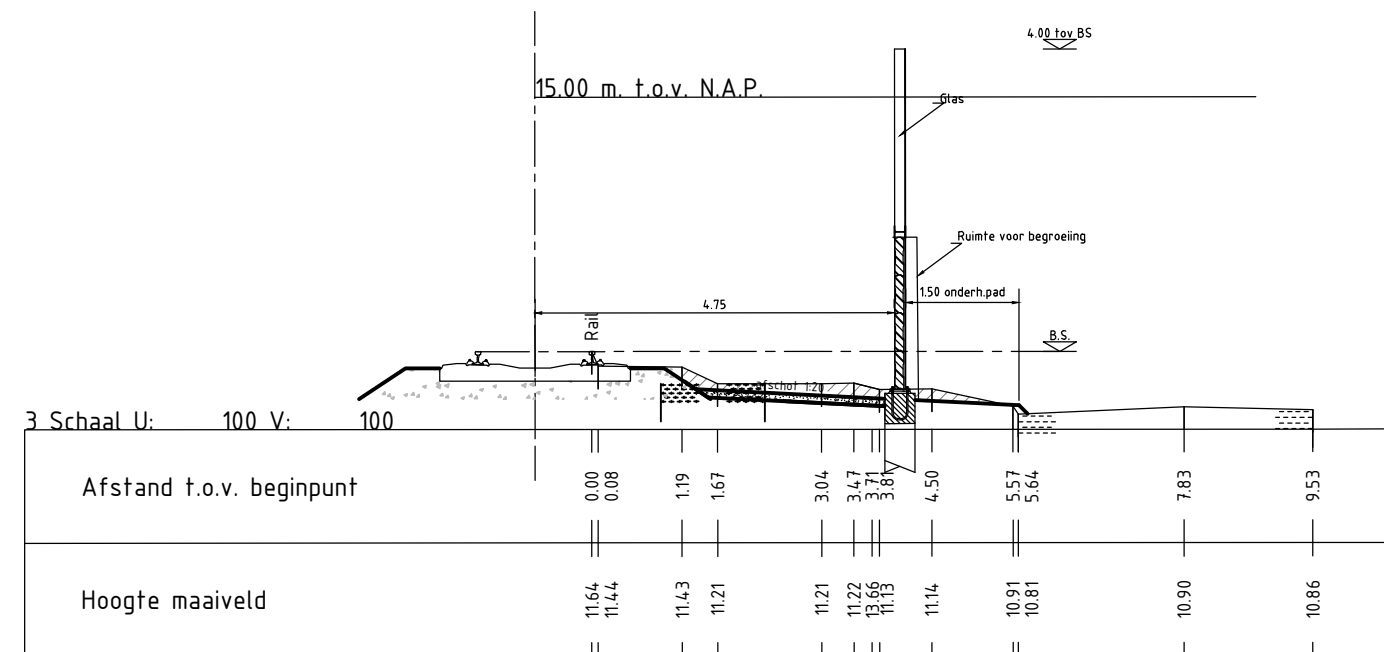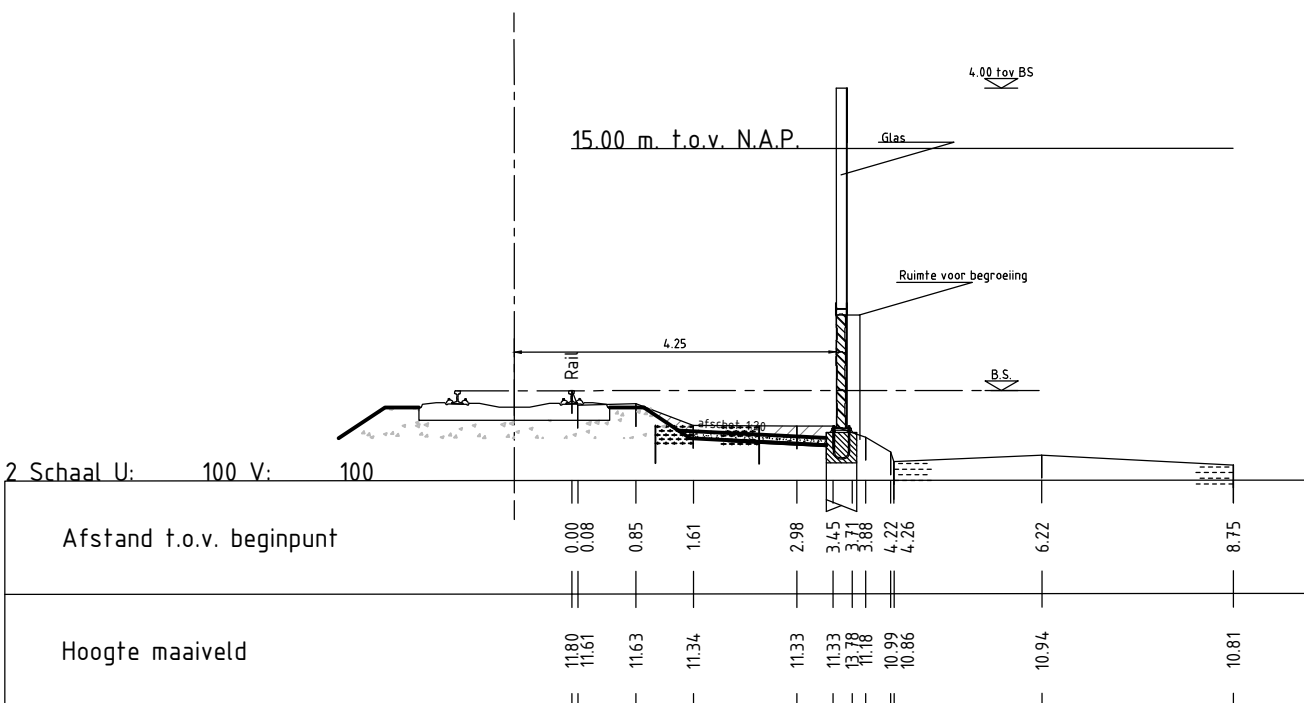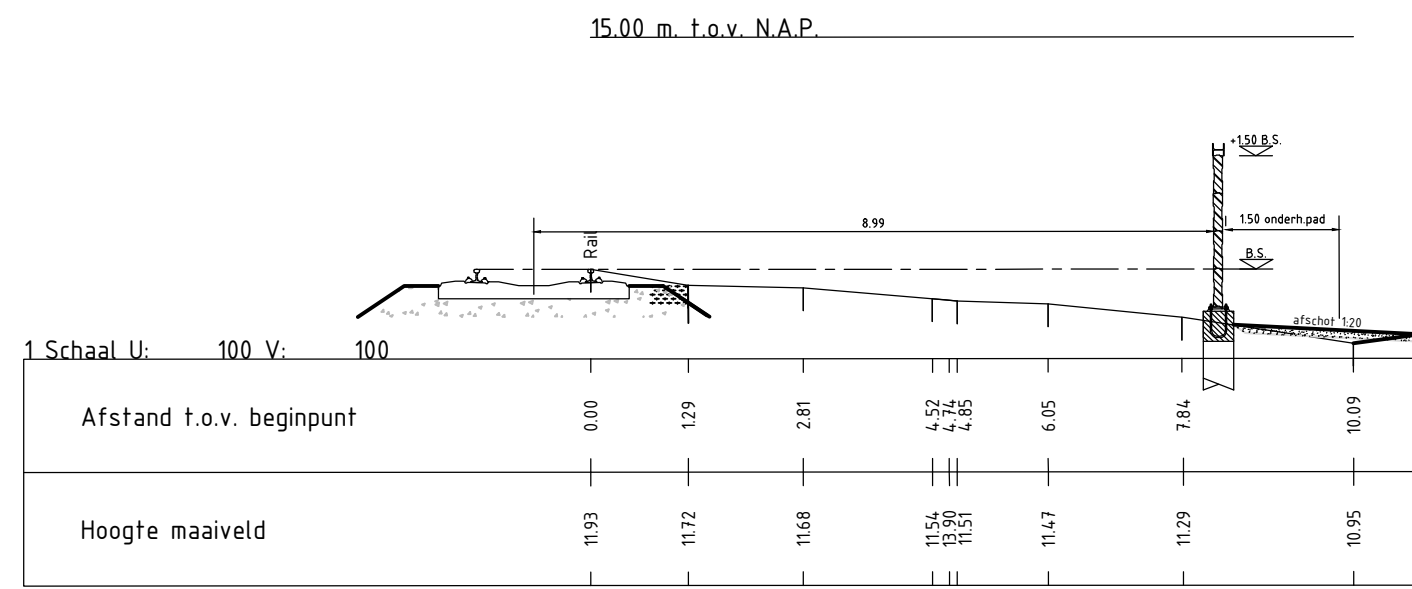

Projectnummer	Besteknummer	Postnummer	Blad	Km	Geo	Fase	Documentstatus
283335			2 van 2	<>	<>	VO	Definitief
Getekend door	Gecontroleerd door	Goedgekeurd	Schaal	Formaat	Datum van uitgave	Tekeningnummer	
J. Kassies	J. van Leeuwen	N. van Dalen	1:100	A2	25-05-2012	283335-GS-VO-01-D1.1	
Project							
Geluidswerende Voorziening Almelo							
Opdrachtgever							
ProRail Infraprojecten							
Onderdeel							
Dwarsprofielen							
Tekening behorende bij de Rapportage Voorkeursvariant versie 1.0, definitief							
Transportation & Mobility Postbus 203, 3730 AE de Bilt, T +31 30 220 74 44, F +31 30 220 02 94							