


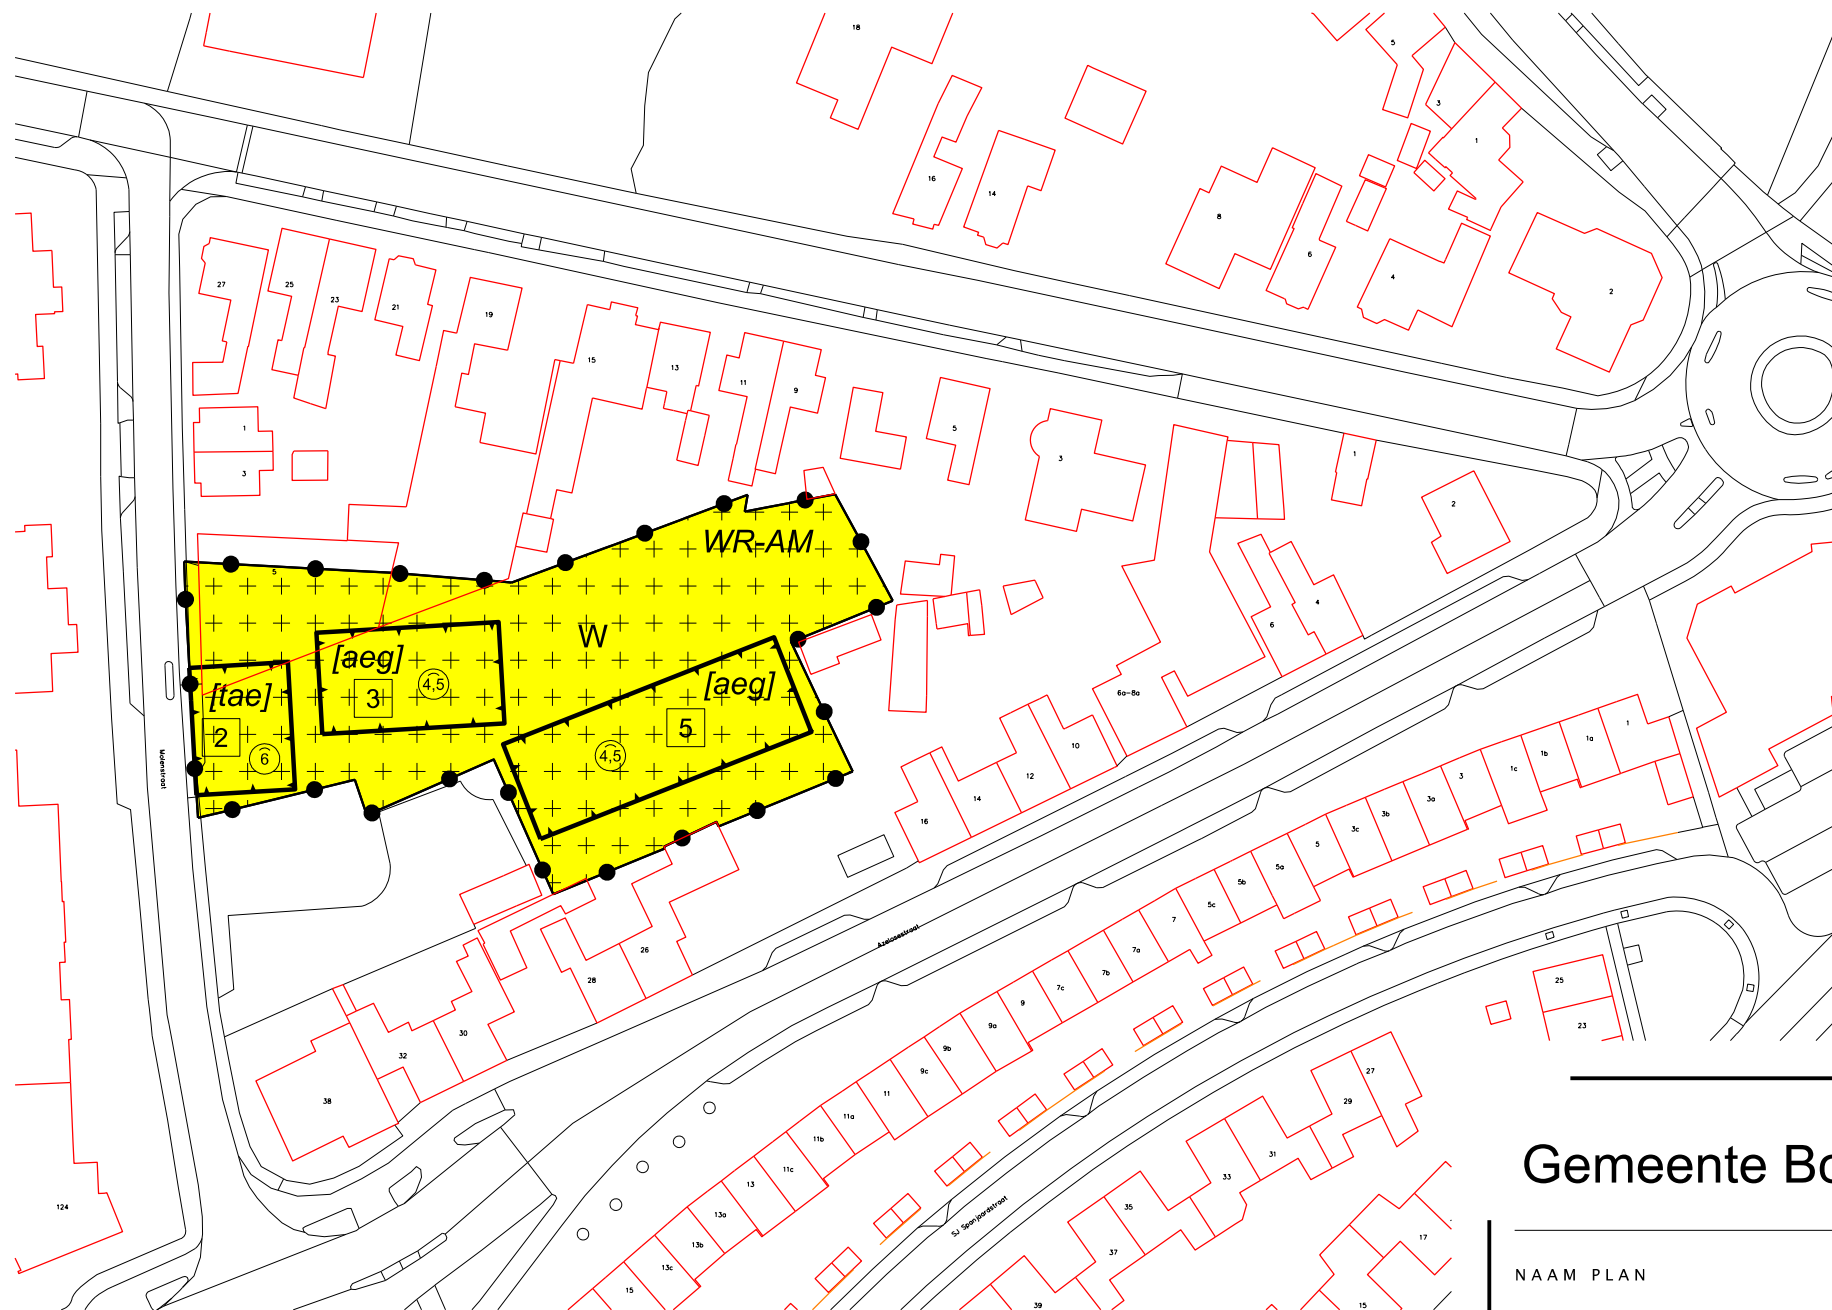

LEGENDA

- Plangebied
- Plangrens
- Bestemmingen
- Wonen
- Dubbelbestemmingen
- Waarde - Archeologie middel
- Bouwvlak
- bouwvlak
- Bouwaanduidingen
- [aeg] aaneengebouwd
- [tae] twee-aaneen
- Maatvoering
- 5 maximum aantal wooneenheden
- 6 maximum goothoogte (m)
- Verklaring
- Ondergrond

Gemeente Borne

NAAM PLAN

Algemene herziening Borne, herziening Molenstraat Borne

NAAM GML-BESTAND

NL.IMRO.0147.BpAHB2018hz001-ow01

DATUM

19-7-2019

BLAD VAN BLADEN

1 VAN 1

FORMAAT

A3



Best M ingenieursbureau
Buiksloterdijk 338 1034 ZG Amsterdam
020 6338110 www.bestm.nl



ruimtelijke plannen en advies
Twentepoort Oost 16A 7609 RG Almelo
0546 454466 www.bjjz.nu

TEKENAAR

MvL

SCHAAL

1 :1000