



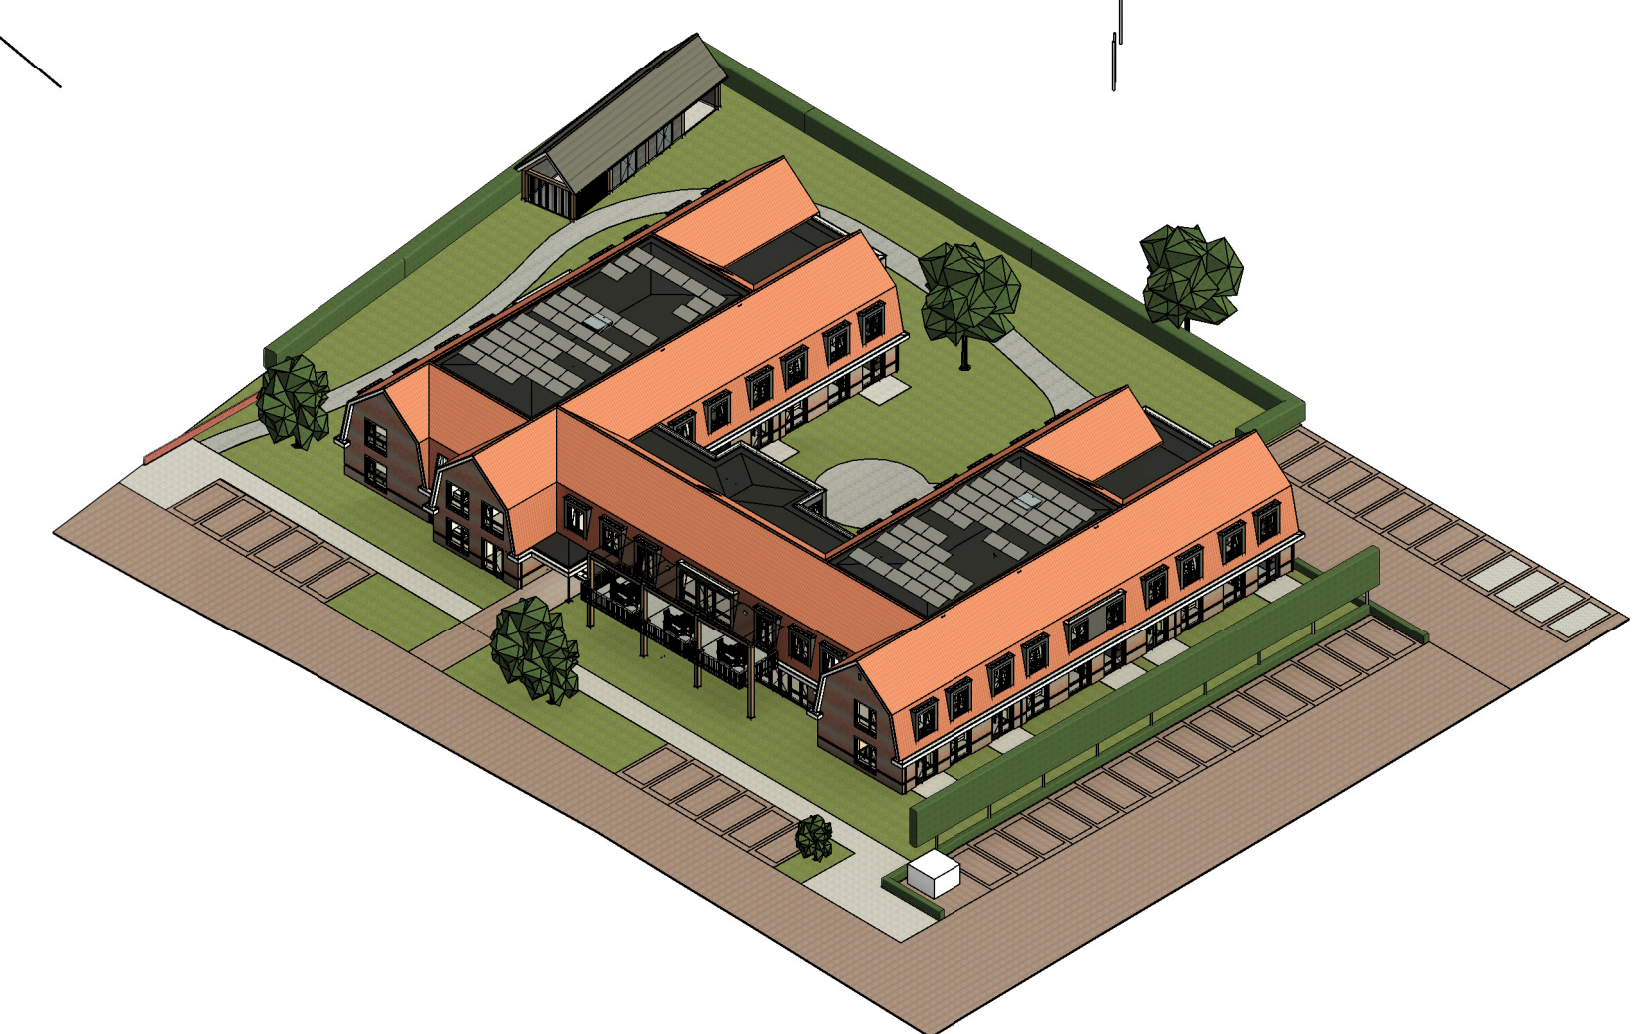

Situatie
1:200

CONCEPT

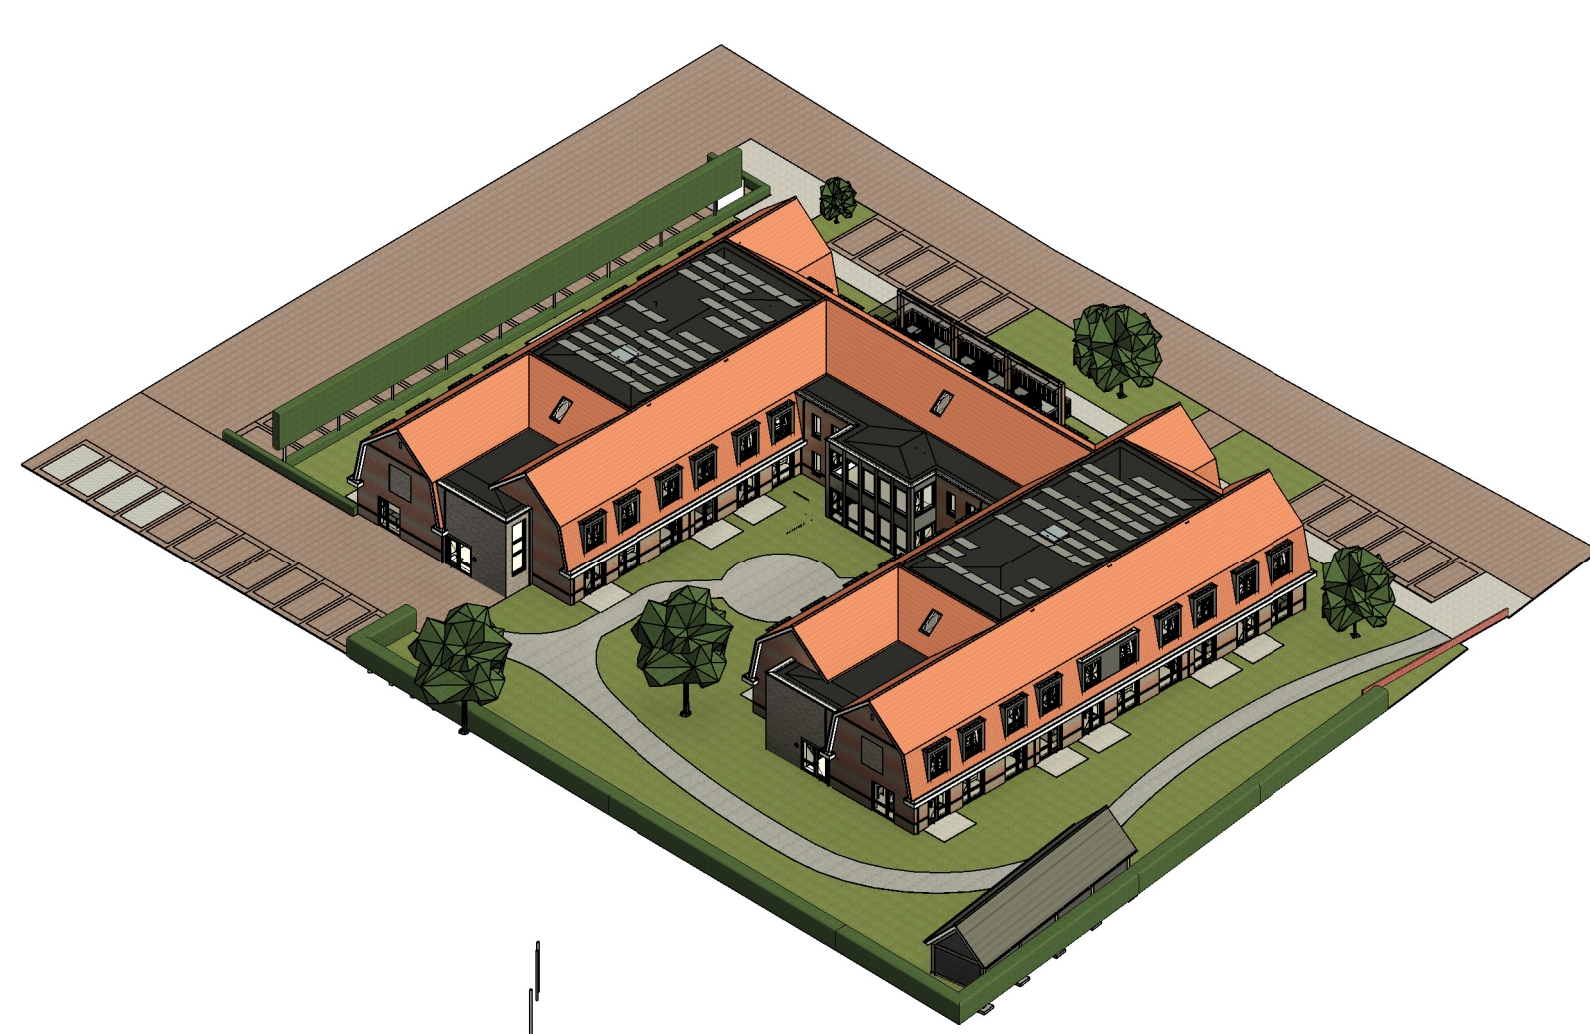


Project:
Nieuwbouw 32 "zorg" appartementen
Eschschool locatie Borne
Opdrachtgever:
Aveleijn
Omschrijving:
Situatie in 3D
Tekeningnummer:
UO(90)001
Ontwerp-, bouw- en aanbestedingstekeningen zijn niet bedoeld voor uitvoering

Architect:
H. Groenewegen
Project engineer:
S. Dankelman
Project status:
Uitvoeringsontwerp
Projectnummer:
200205



the Citadel Company
ARCHITECTENBUREAU

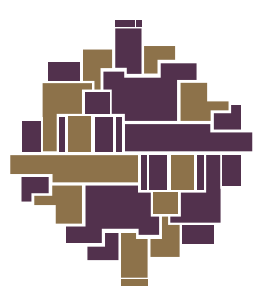

Bezoek- & postadres:
The Citadel Company
L.J. Costerstraat 27Q
8141 GN Helvoert
T +31 (0)572 763 744
E info@thecitadelcompany.com