


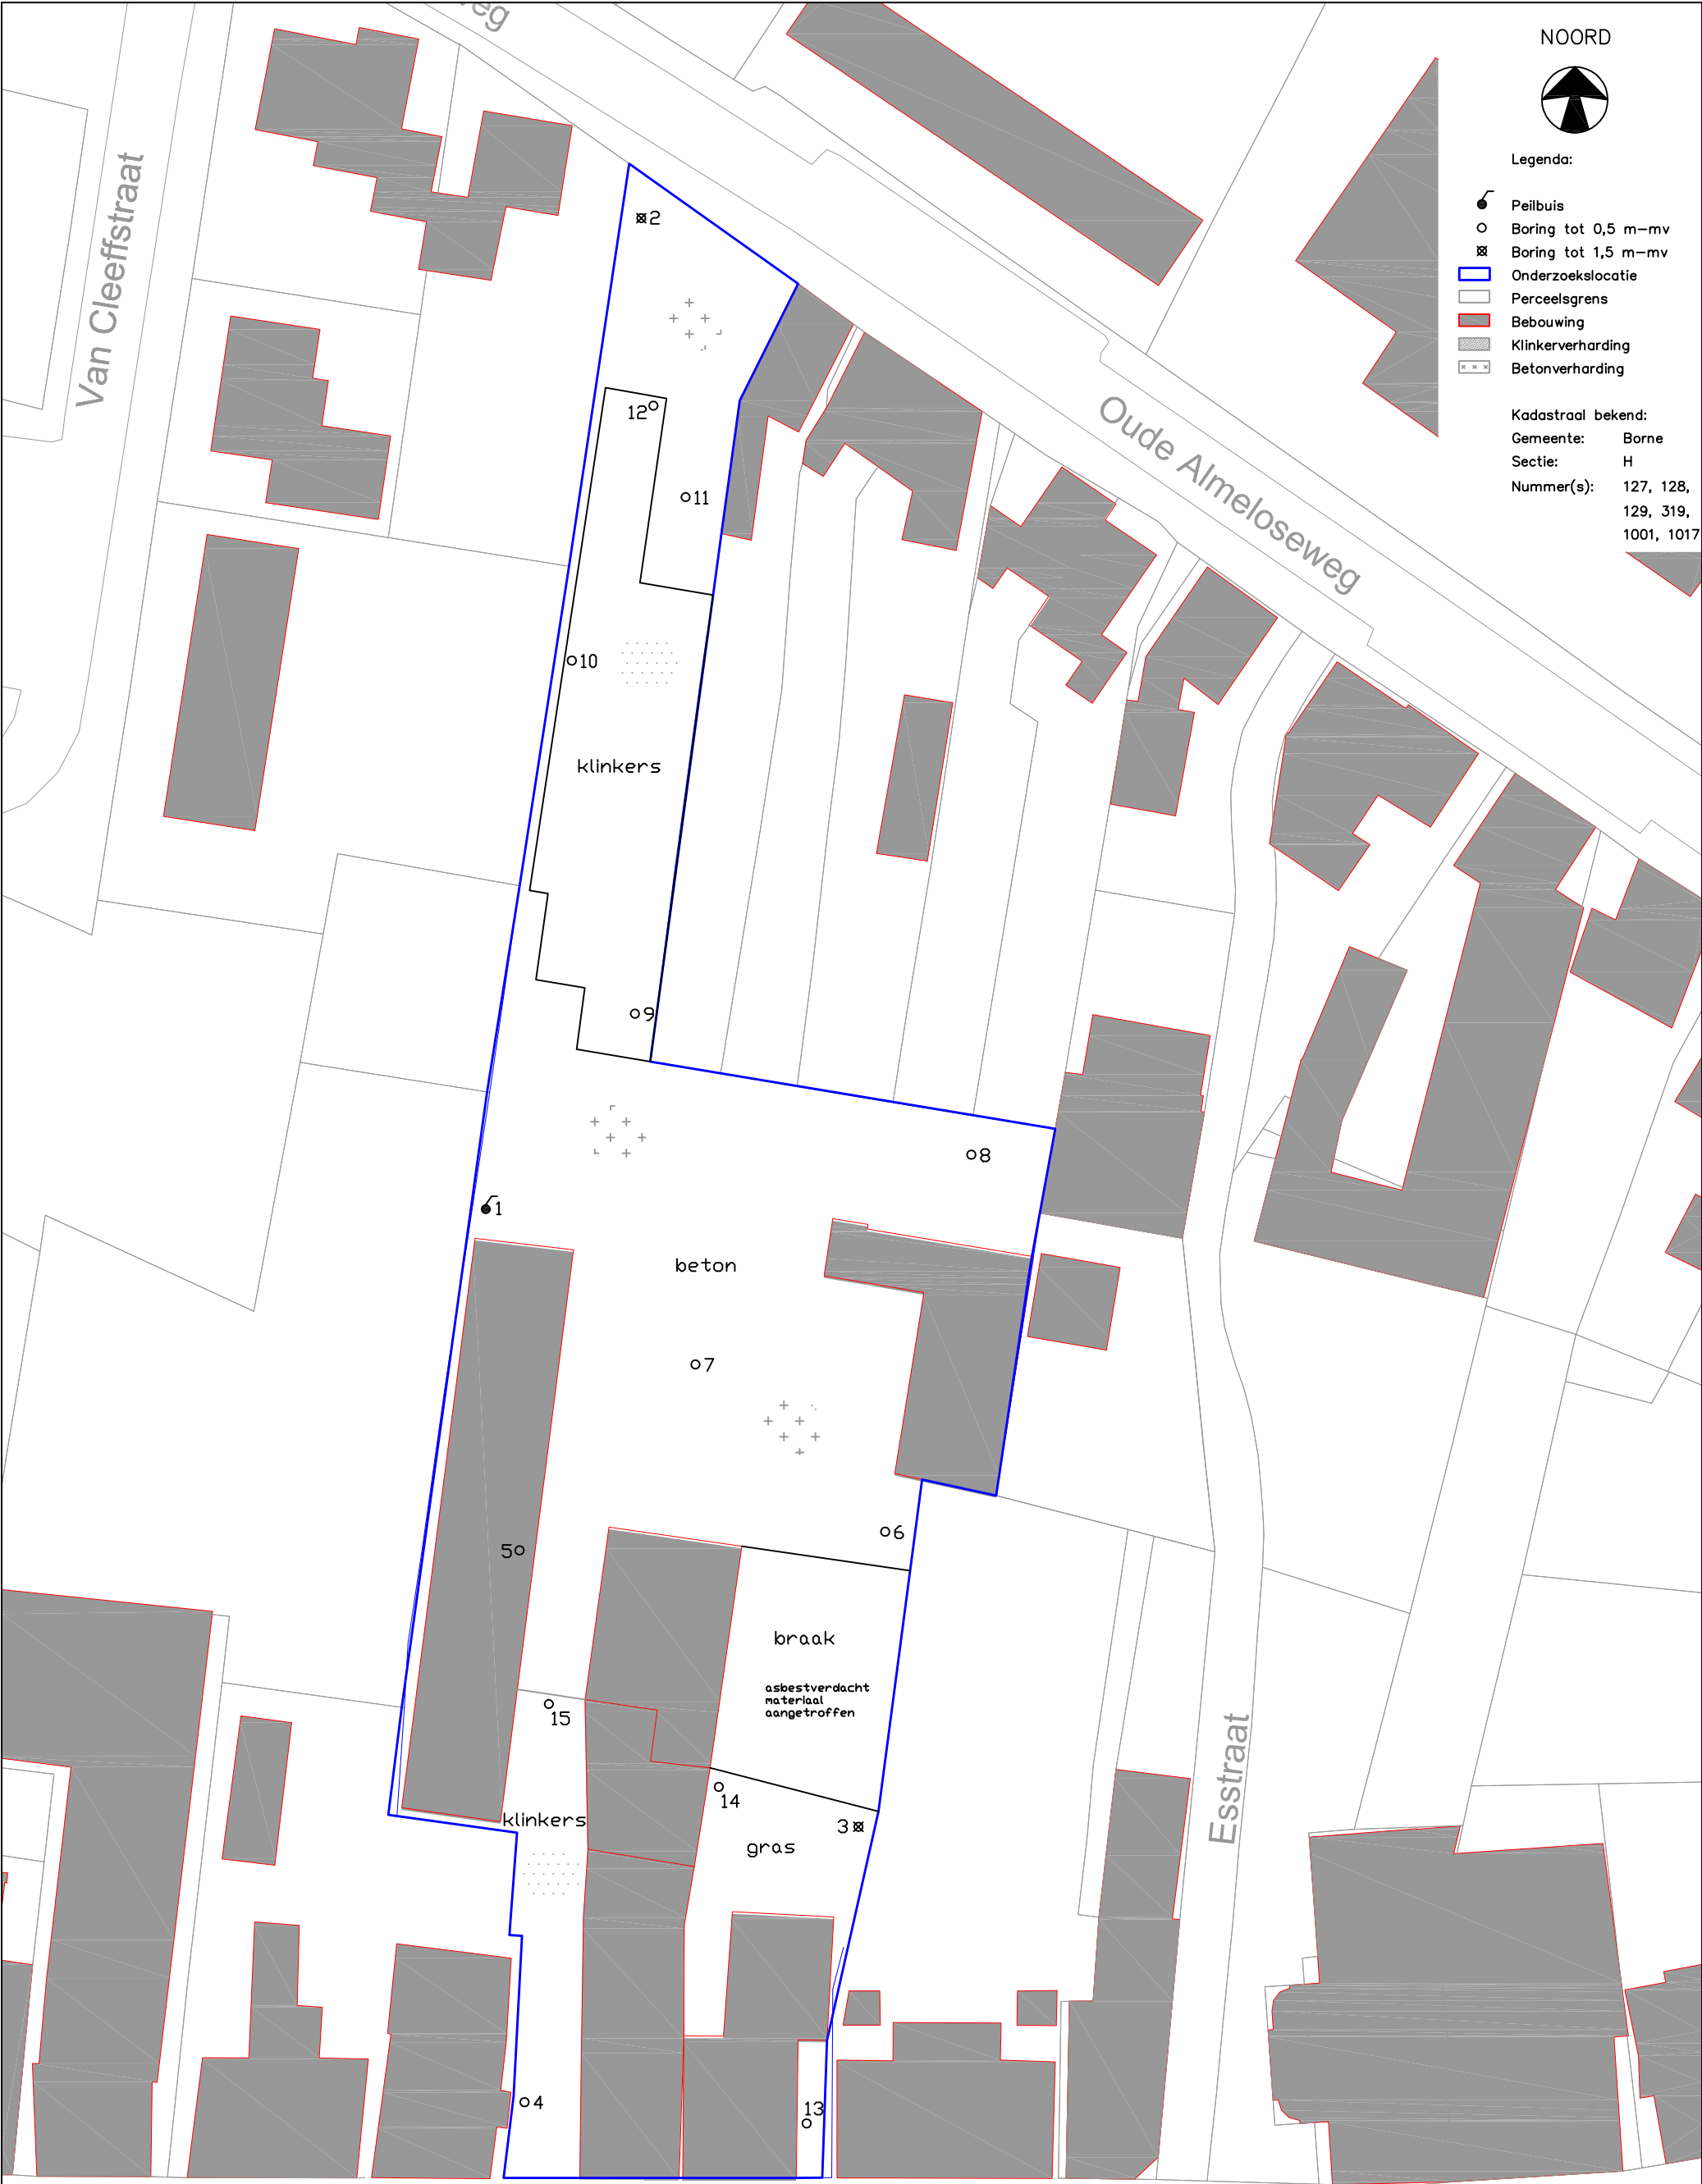

NOORD



Legenda:

- Peilbuis
- Boring tot 0,5 m—mv
- Boring tot 1,5 m—mv
- Onderzoekslocatie
- Perceelsgrens
- Bebouwing
- Klinkerverharding
- Betonverharding

Kadastraal bekend:

Gemeente: Borne
Sectie: H
Nummer(s): 127, 128,
129, 319,
1001, 1017



Verkennd bodemonderzoek

project : Grotestraat 214 te Borne		proj.nr.: 2011.0175	
tekening : Situatieschets		tek.nr. : 1	
opdr.gever: Te Kieft Architecten		schaal : 1:500	
locatie : Grotestraat 214 te Borne		form. : A3	
proj.leider : R. Fieten		datum : 13-02-2012	
tekenaar : R. Grootelaar		gecontr.R.F.	
revisie A : —		gecontr. —	revisie D : —
B : —		E : —	F : —
C : —			

Deventerstraat 10
Postbus 336
7570 AH OLDENZAAL
tel. : 0541-570730
fax : 0541-570731
email : info@lycens.nl
internet : www.lycens.nl