


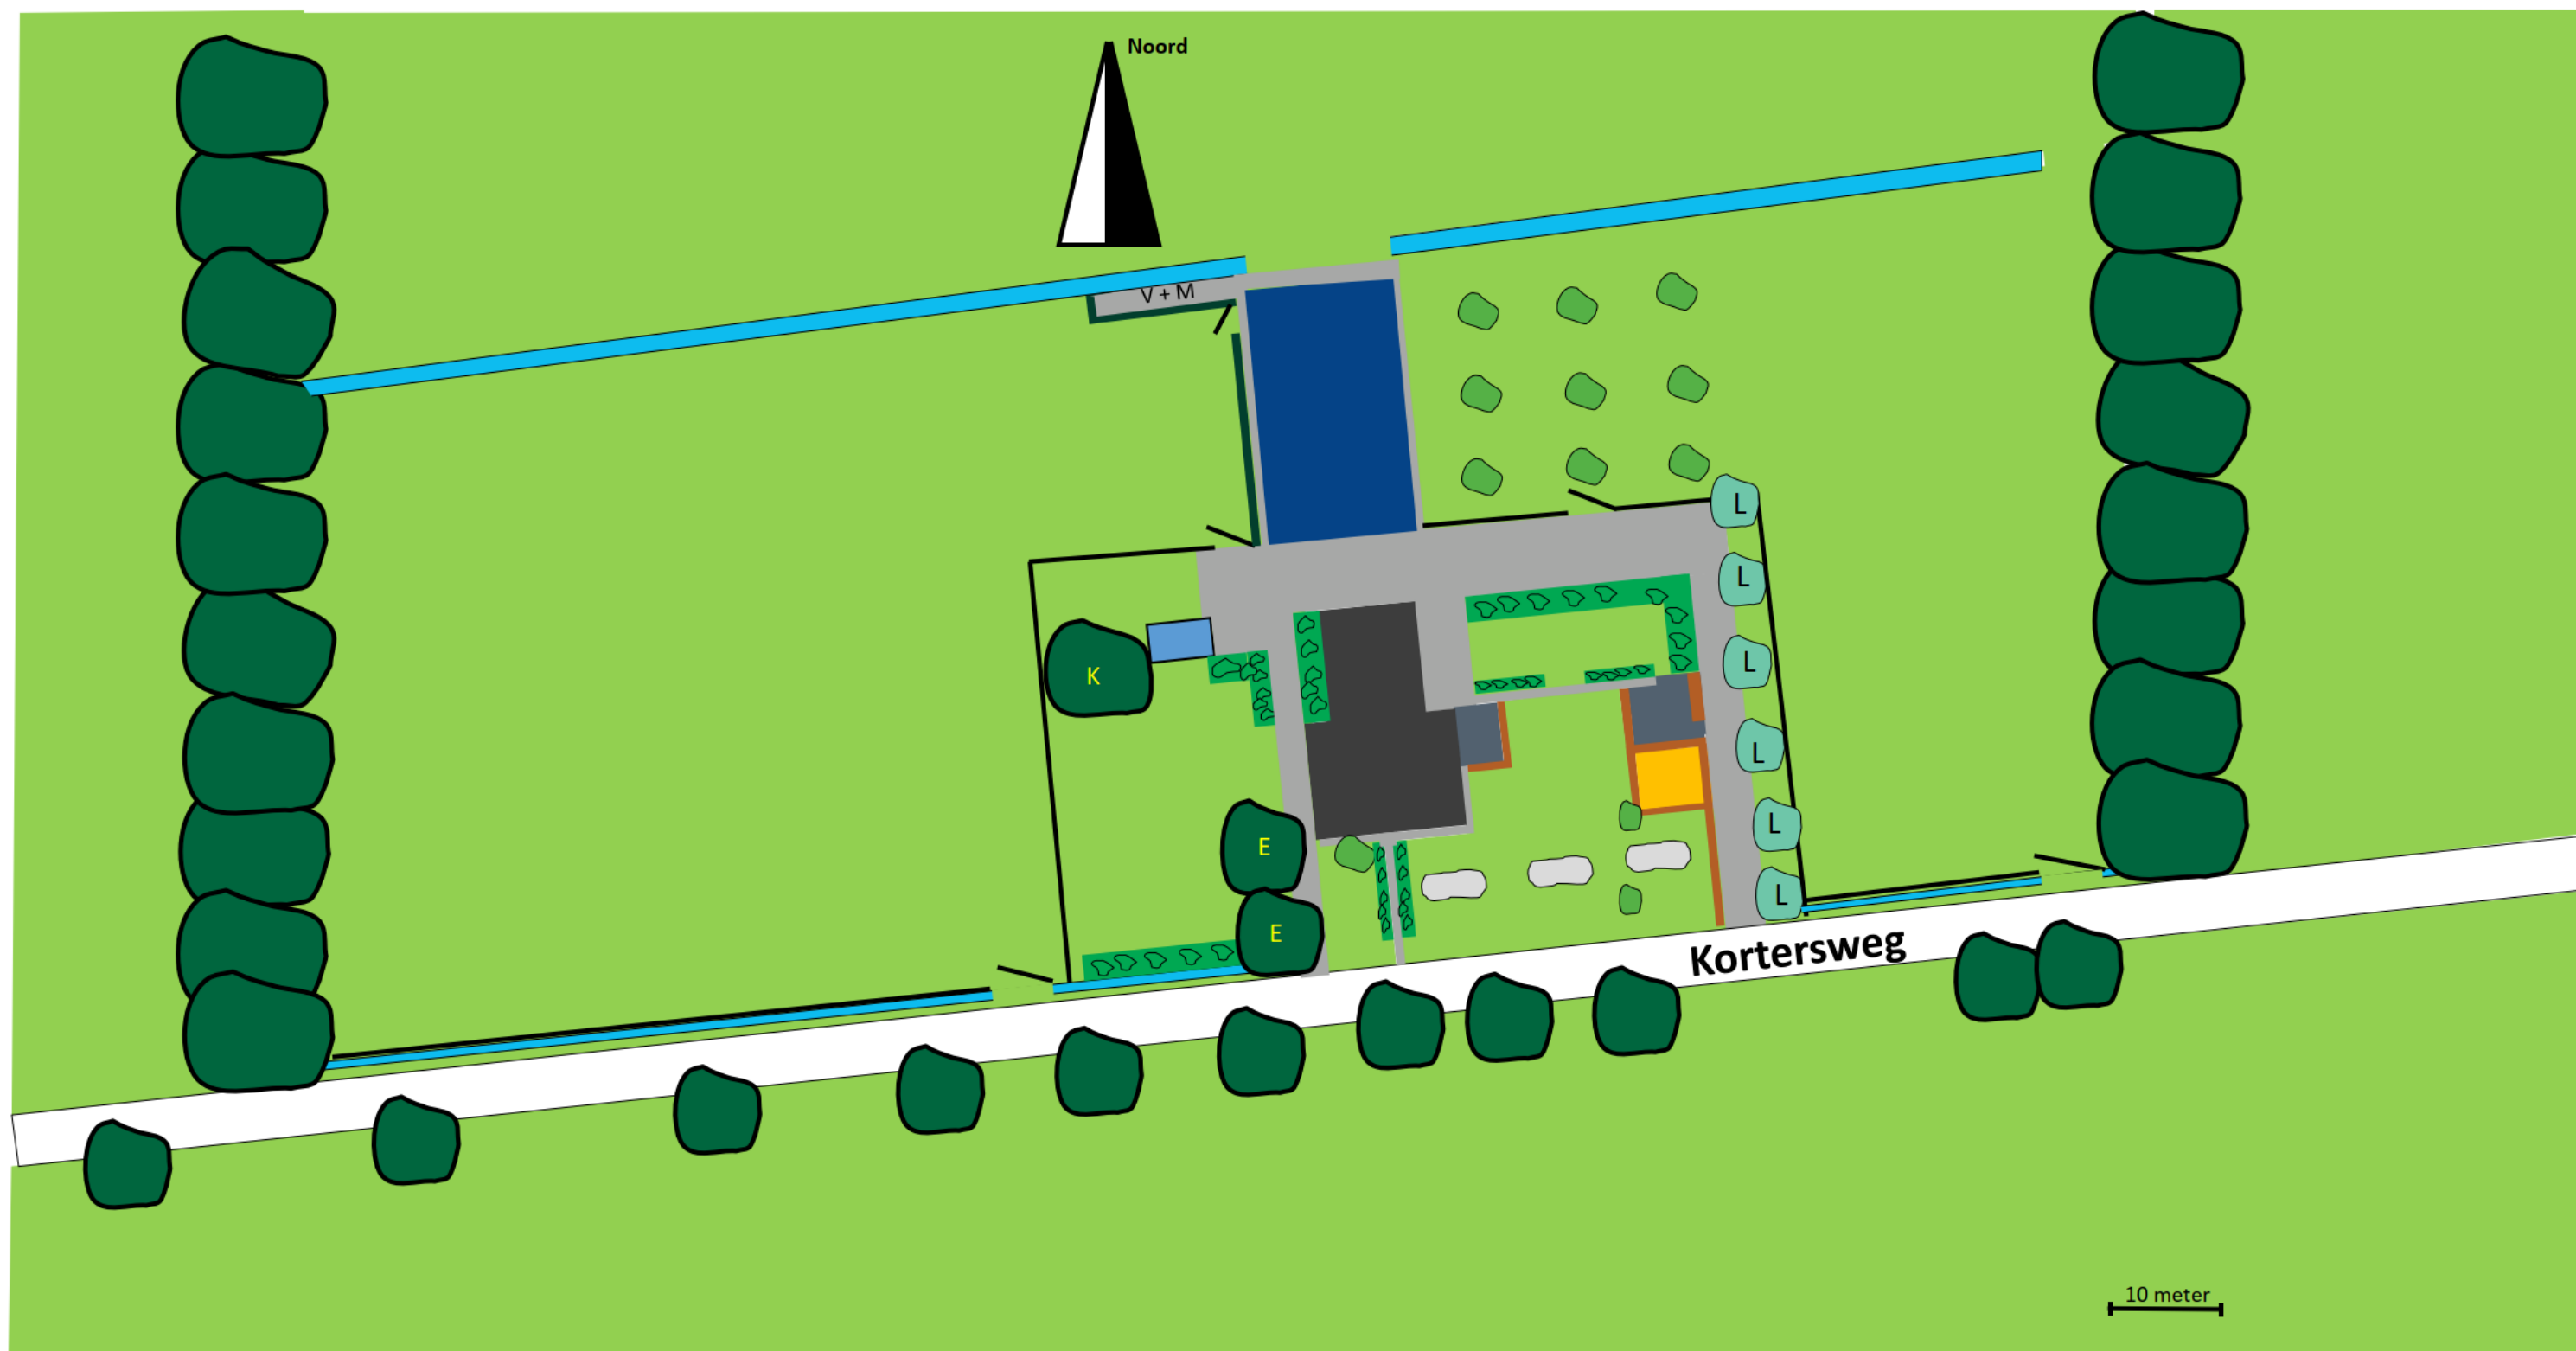

-  Rundveestal handhaven
-  Woonhuis met achterhuis
-  Taxushaag
-  Tuinhuisje

-  Fruit- en notenbomen
-  E = Eikenboom K = Kastanjeboom
-  Bloemborder Hortensia
-  Bestrating. Langs te handhaven schuur is het functioneel deels halfverharding V+M is opslag kuilbalen en mestopslag hobbydieren
-  Terrassen

-  Planten- en bloemborders van boer erfplanten
-  Groententuin
-  Landelijk hekwerk uitgevoerd in gekloofde eikenhouten palen. Beide zijden van te handhaven schuur een landelijk hekwerk
-  Meidoornhaag, langs te handhaven schuur

4 november 2018
 Sloop voor Kansen
 Nieuwe situatie
 Kortersweg 13 / 13a
 7722 JG Dalfsen