


A woonhuis + garage
B Tuin huis
C Carport
D schuur
E parkeerplaats
F inrit uit rit
G tuin
H groente tuin

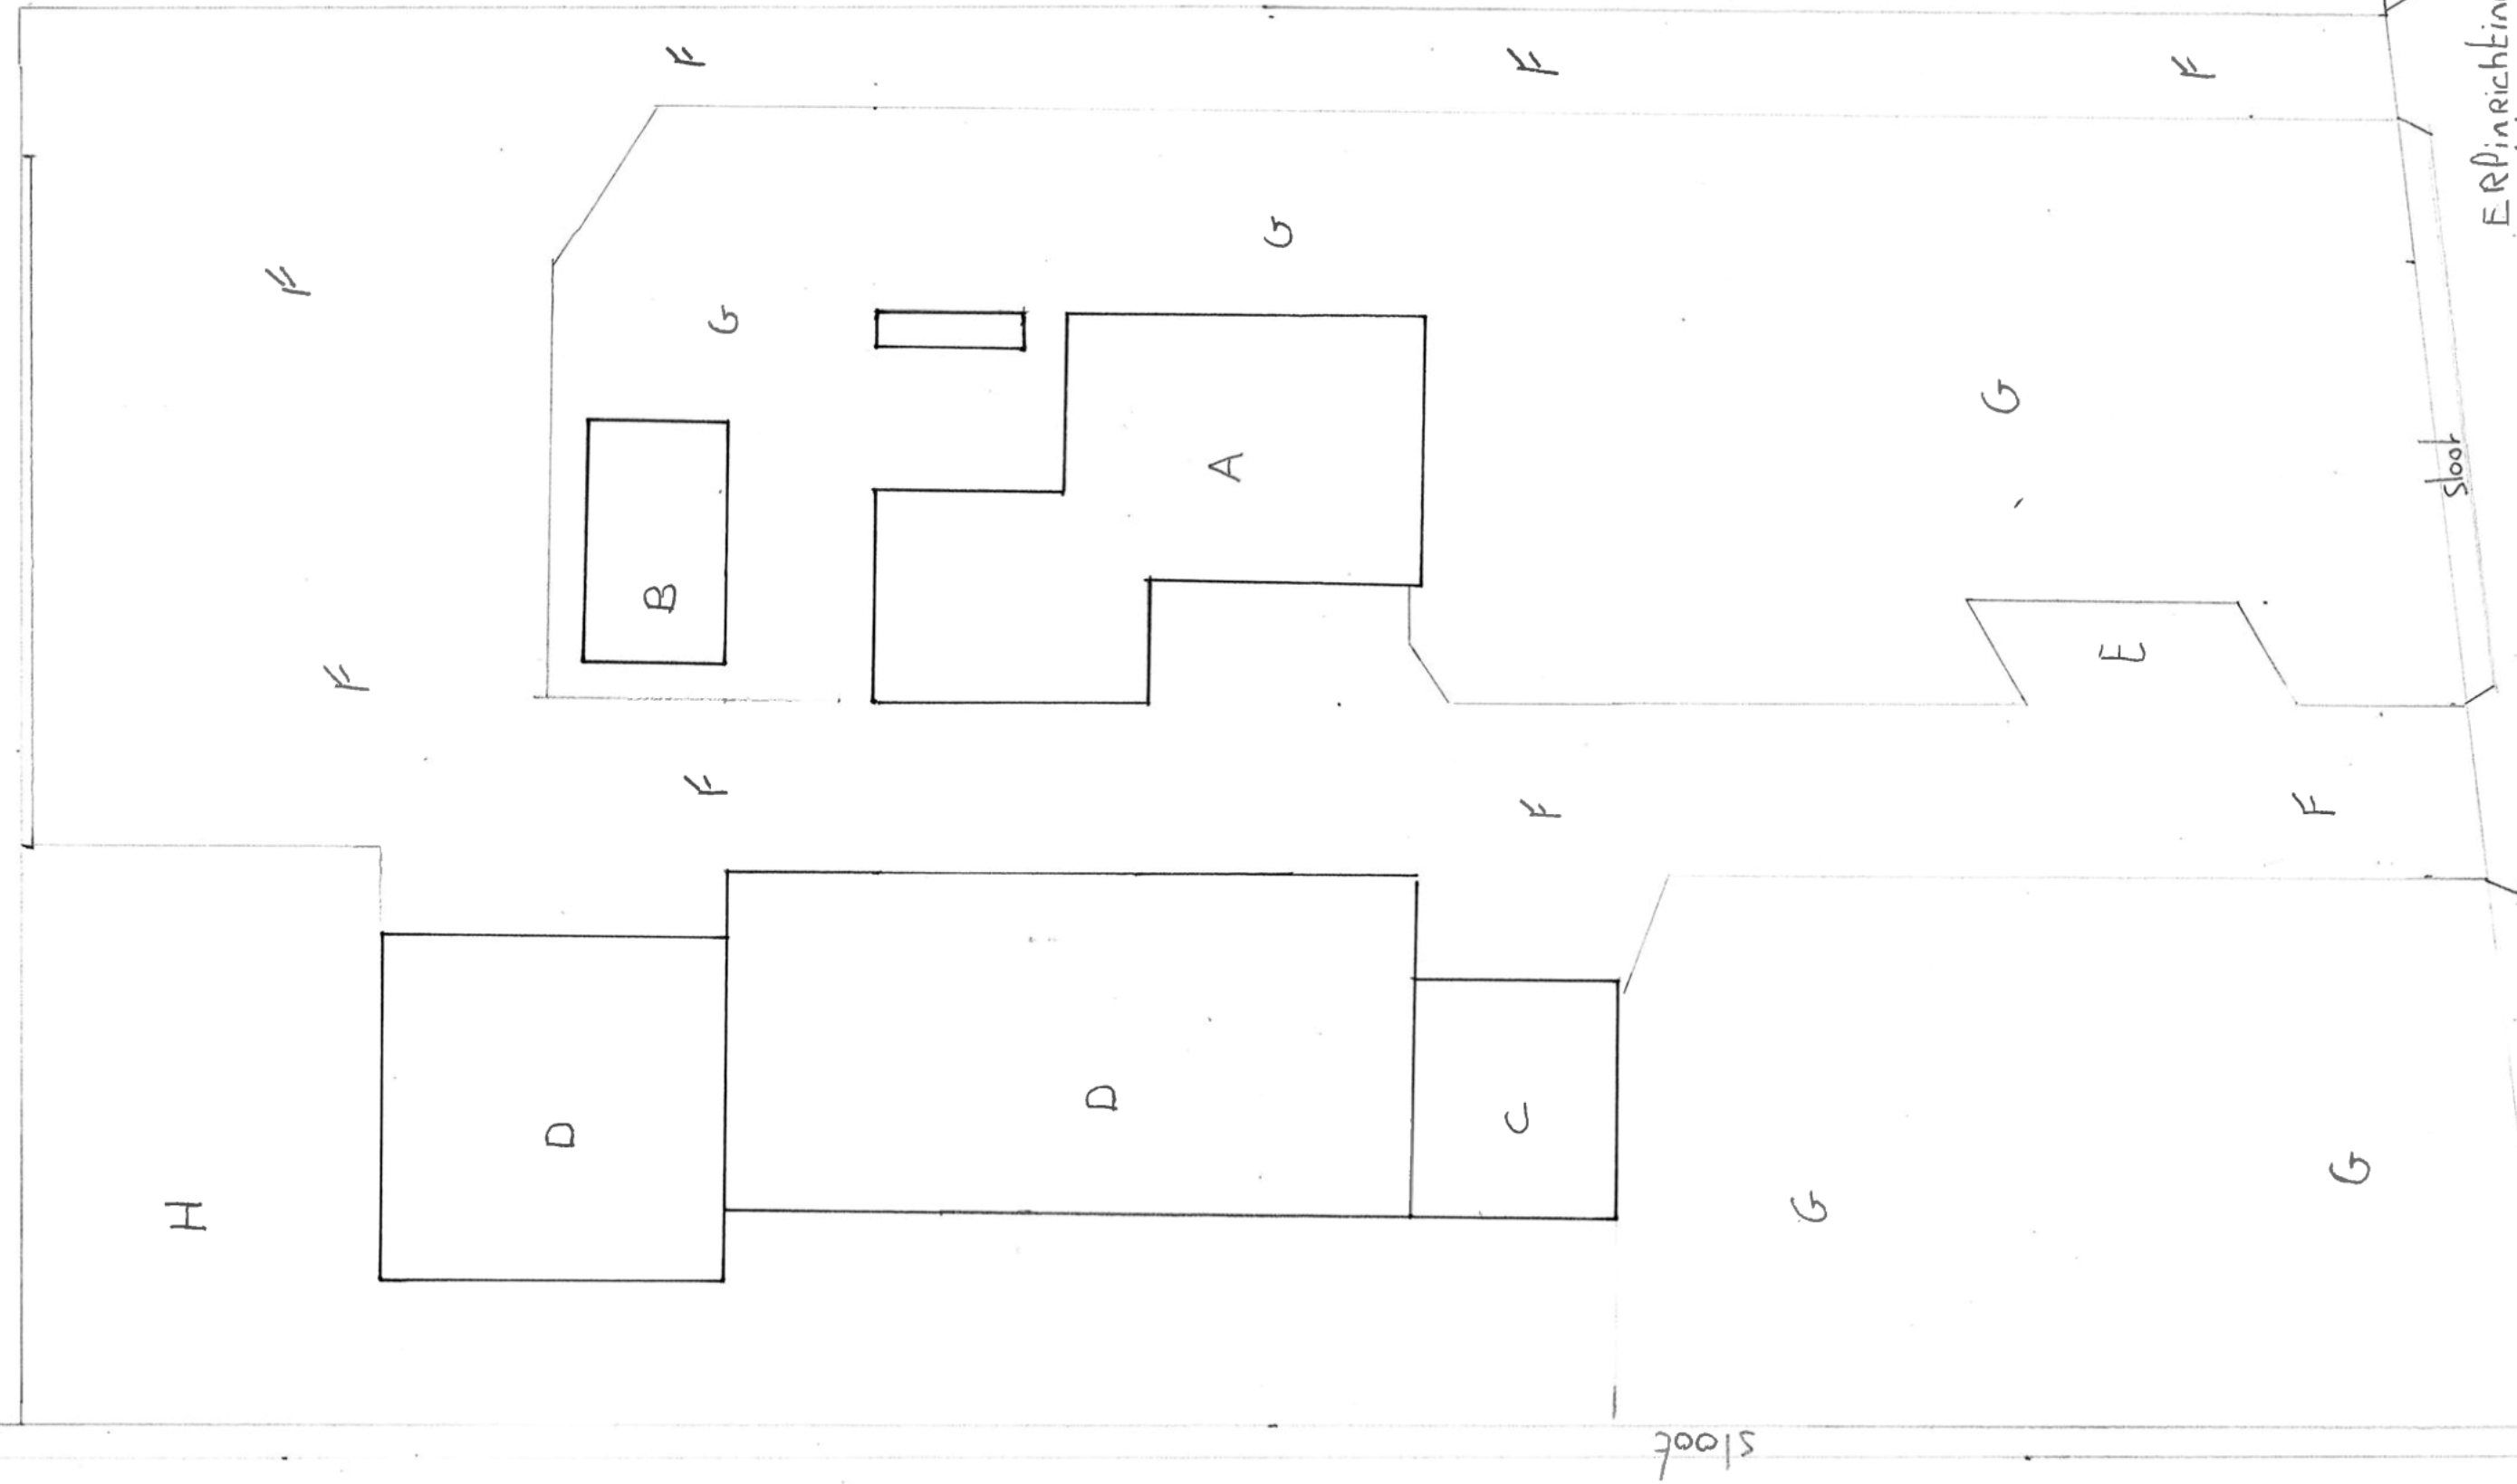

ERP inrichtingsplan
wettende 19a
7711 CH Nieuwleusen
Schaal 1:50