1 Woonhuis.
2 Kapschuur 10 x 13 M'.
3 Veranda 4x8 M'.
4 Fruitbomen Laag stam.
5 Beukenhaag.
6 Bestrating grijs.
7 Gazon.
8 Toegangshek - eiken. Robuust.

Y. 227

Bouwburo
Wim Verweij
Zuthemerweg 28
8055 PJ Laag-Zuthem
tel.: 0529 - 49 76 74
fax: 0529 - 49 73 70

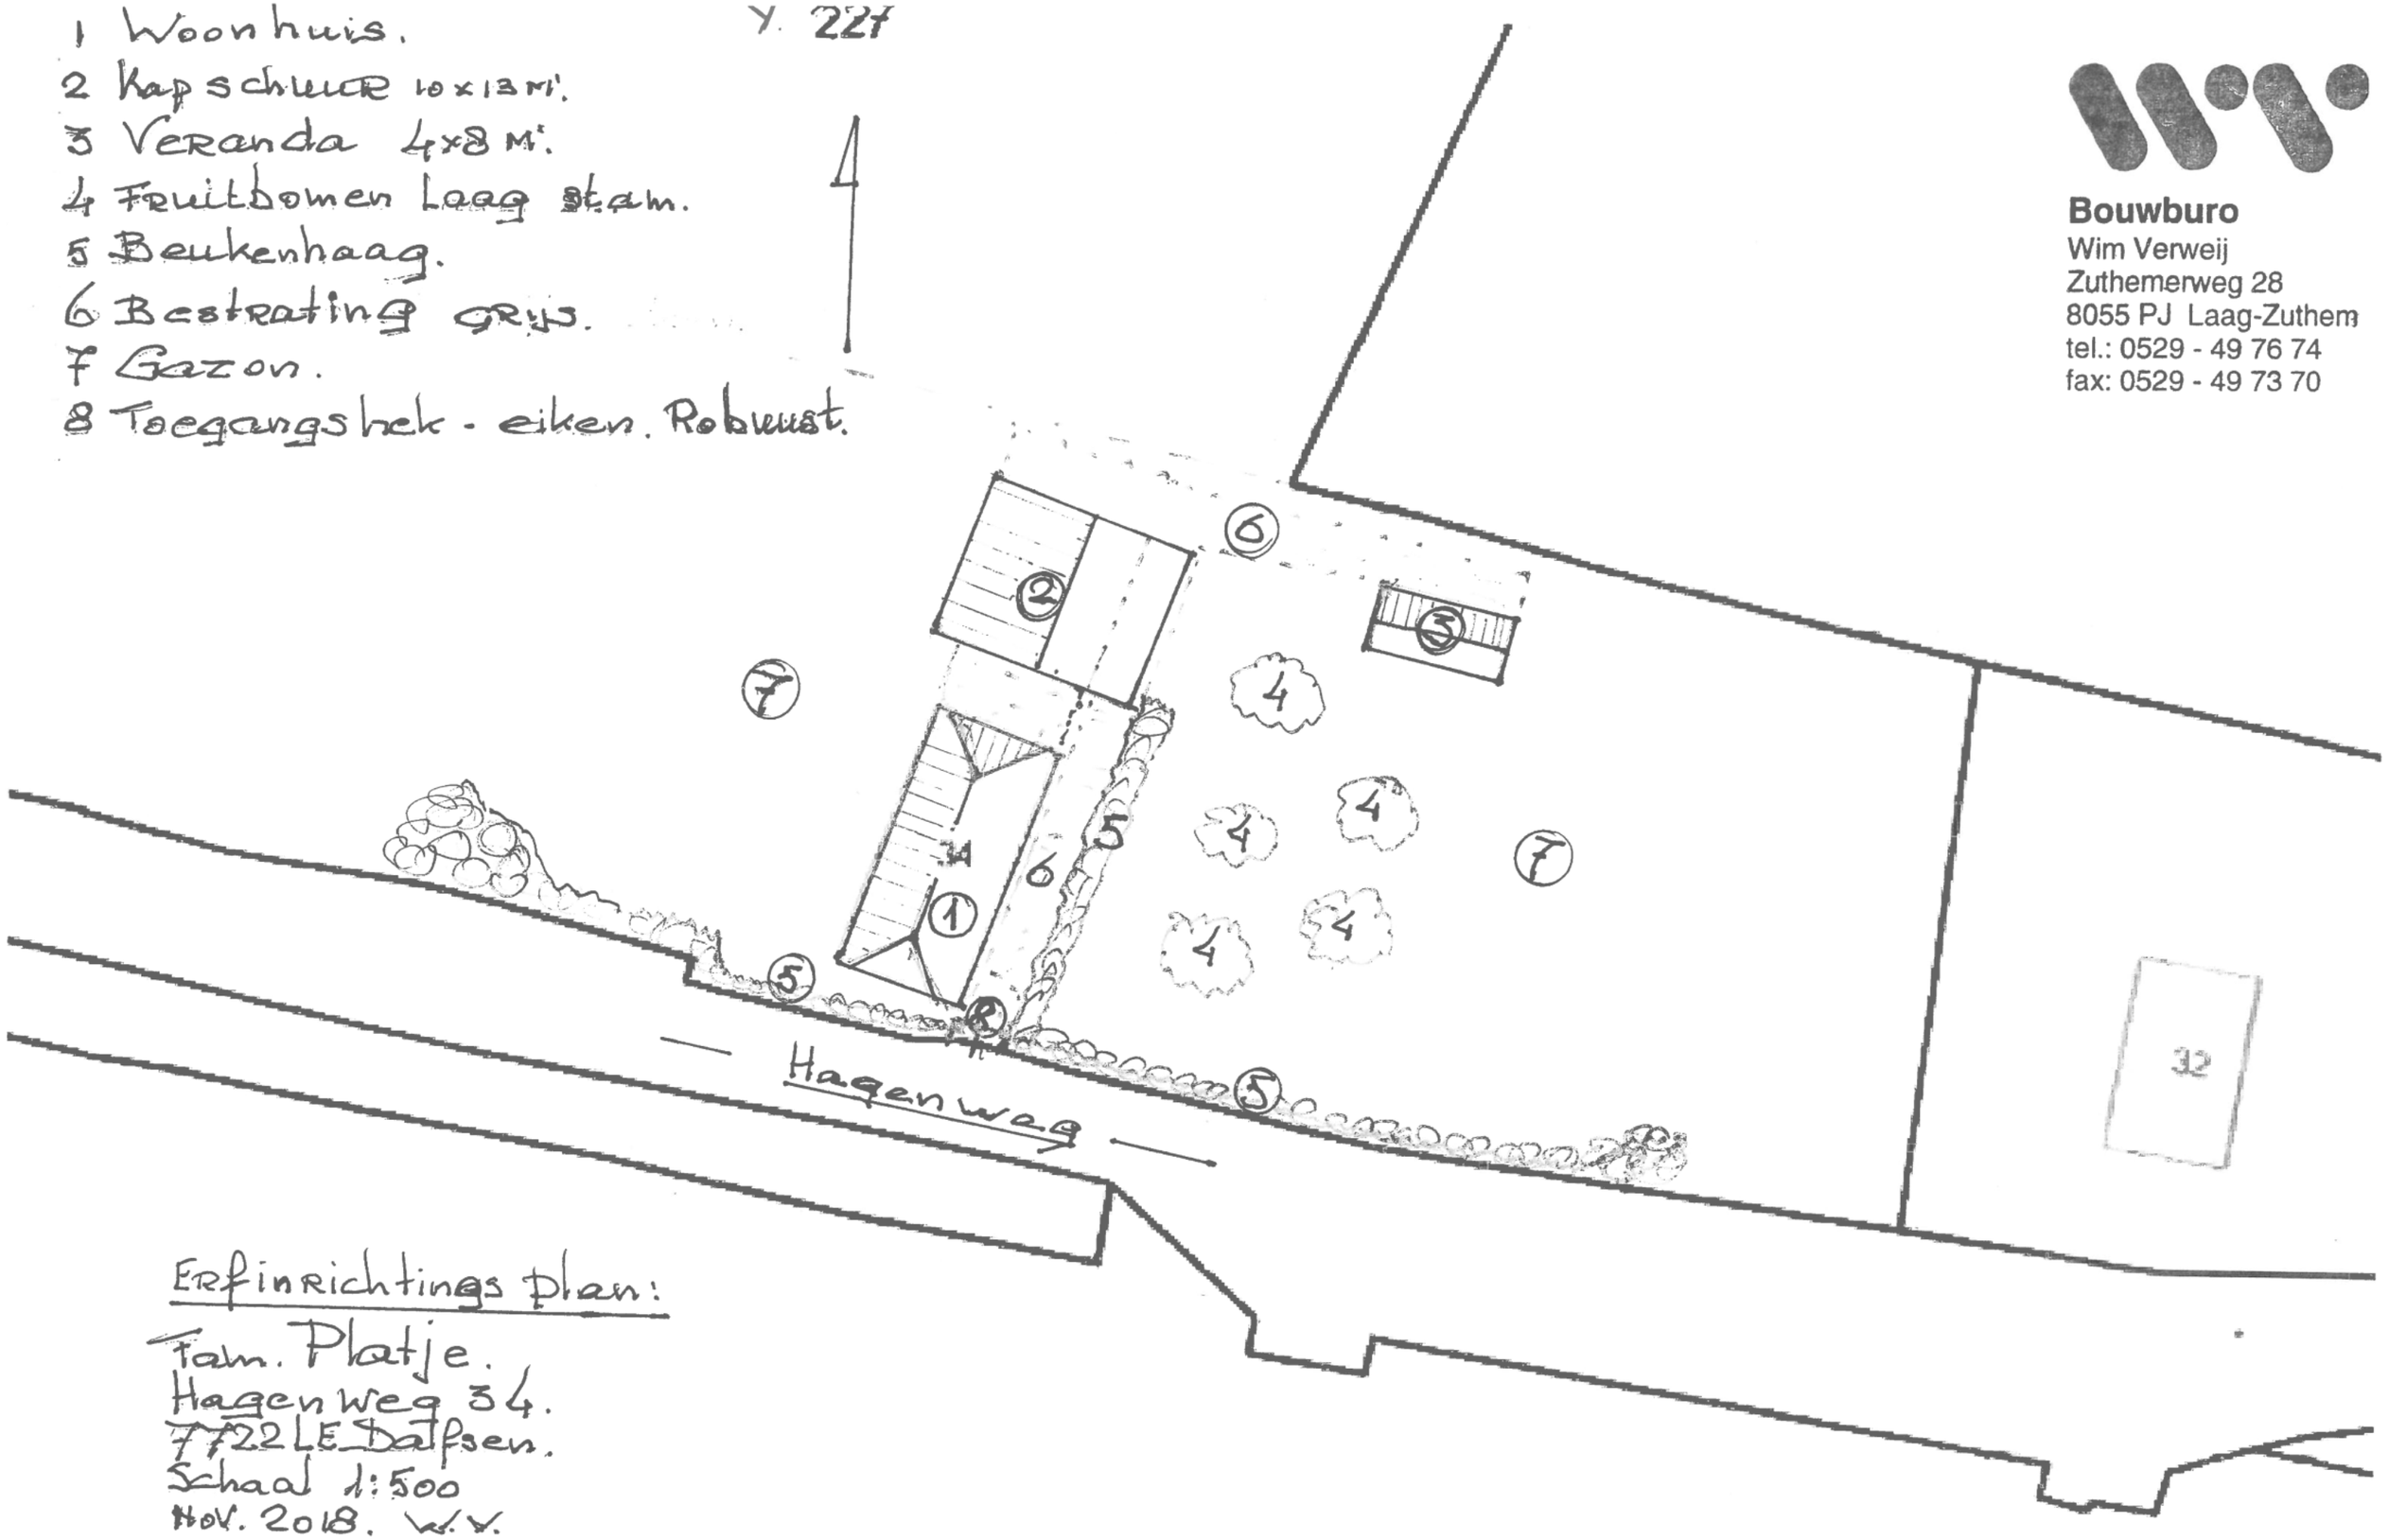

Erfinrichtings plan:

Fam. Platje.
Hagenweg 34.
7722 LE Dalfsen.
Schaal 1:500
Nov. 2018. W.V.