




RUIMTELIJK KWALITEITSPLAN
 Hessum, Markeweg, Gjaltema


Luchtfoto projectlocatie | formaat A3 | schaal 1:1000 | 20 - 11 - 2018







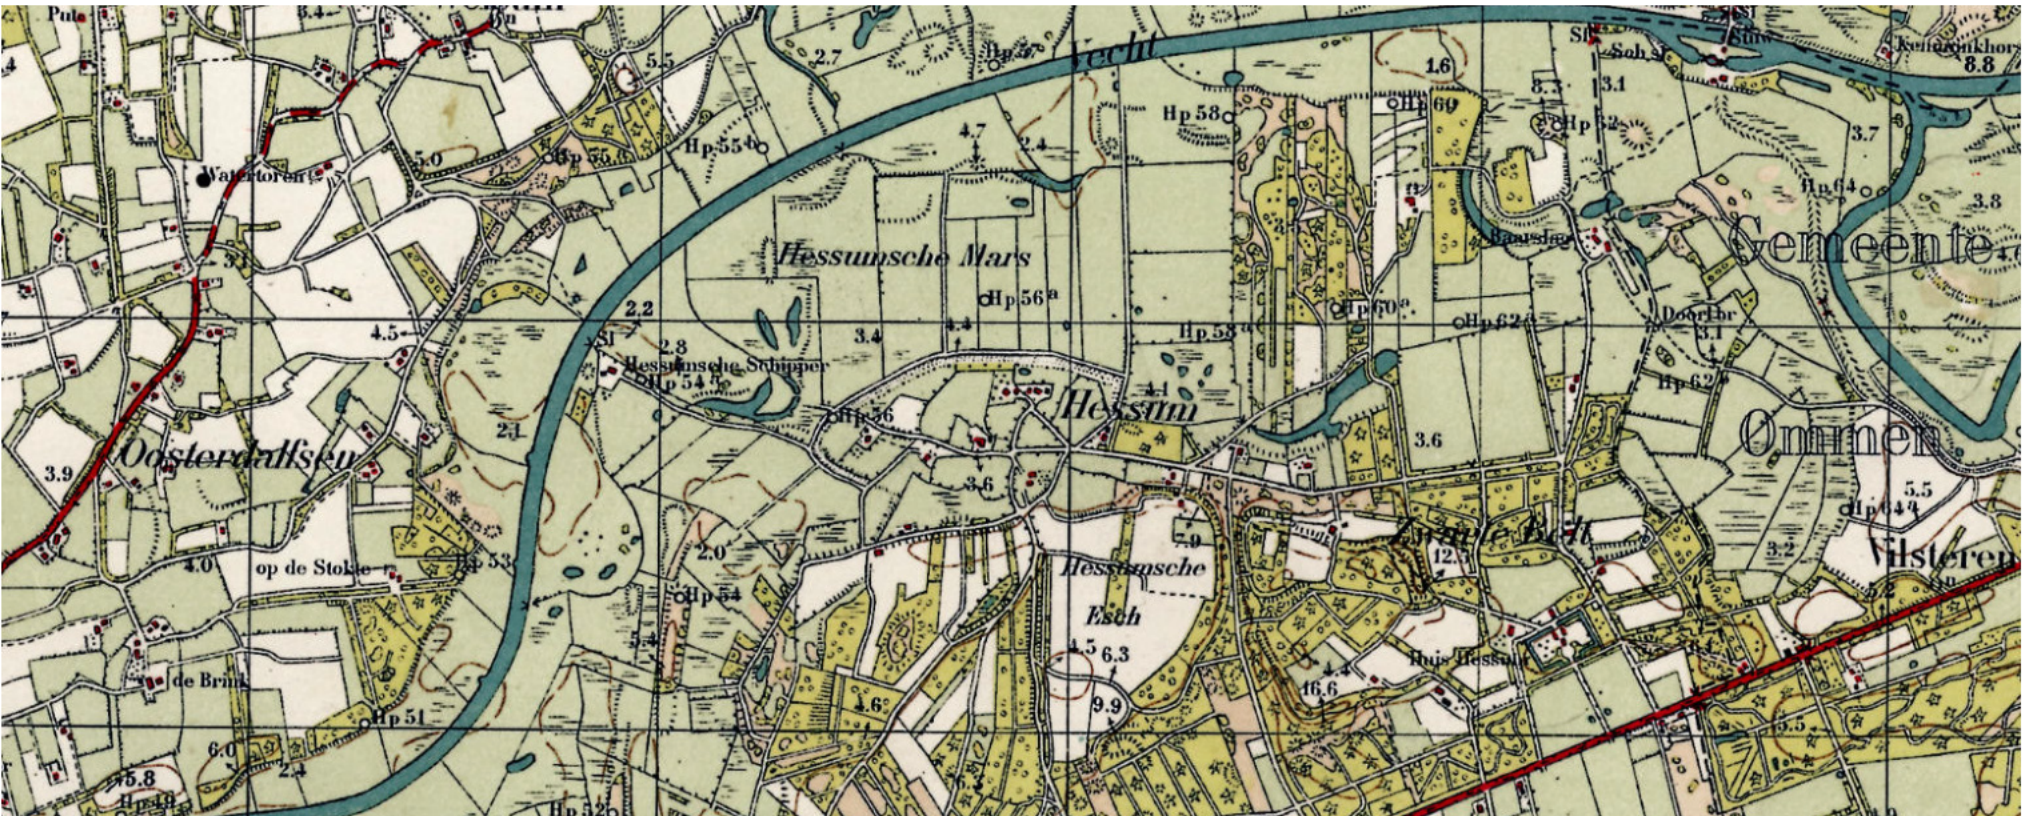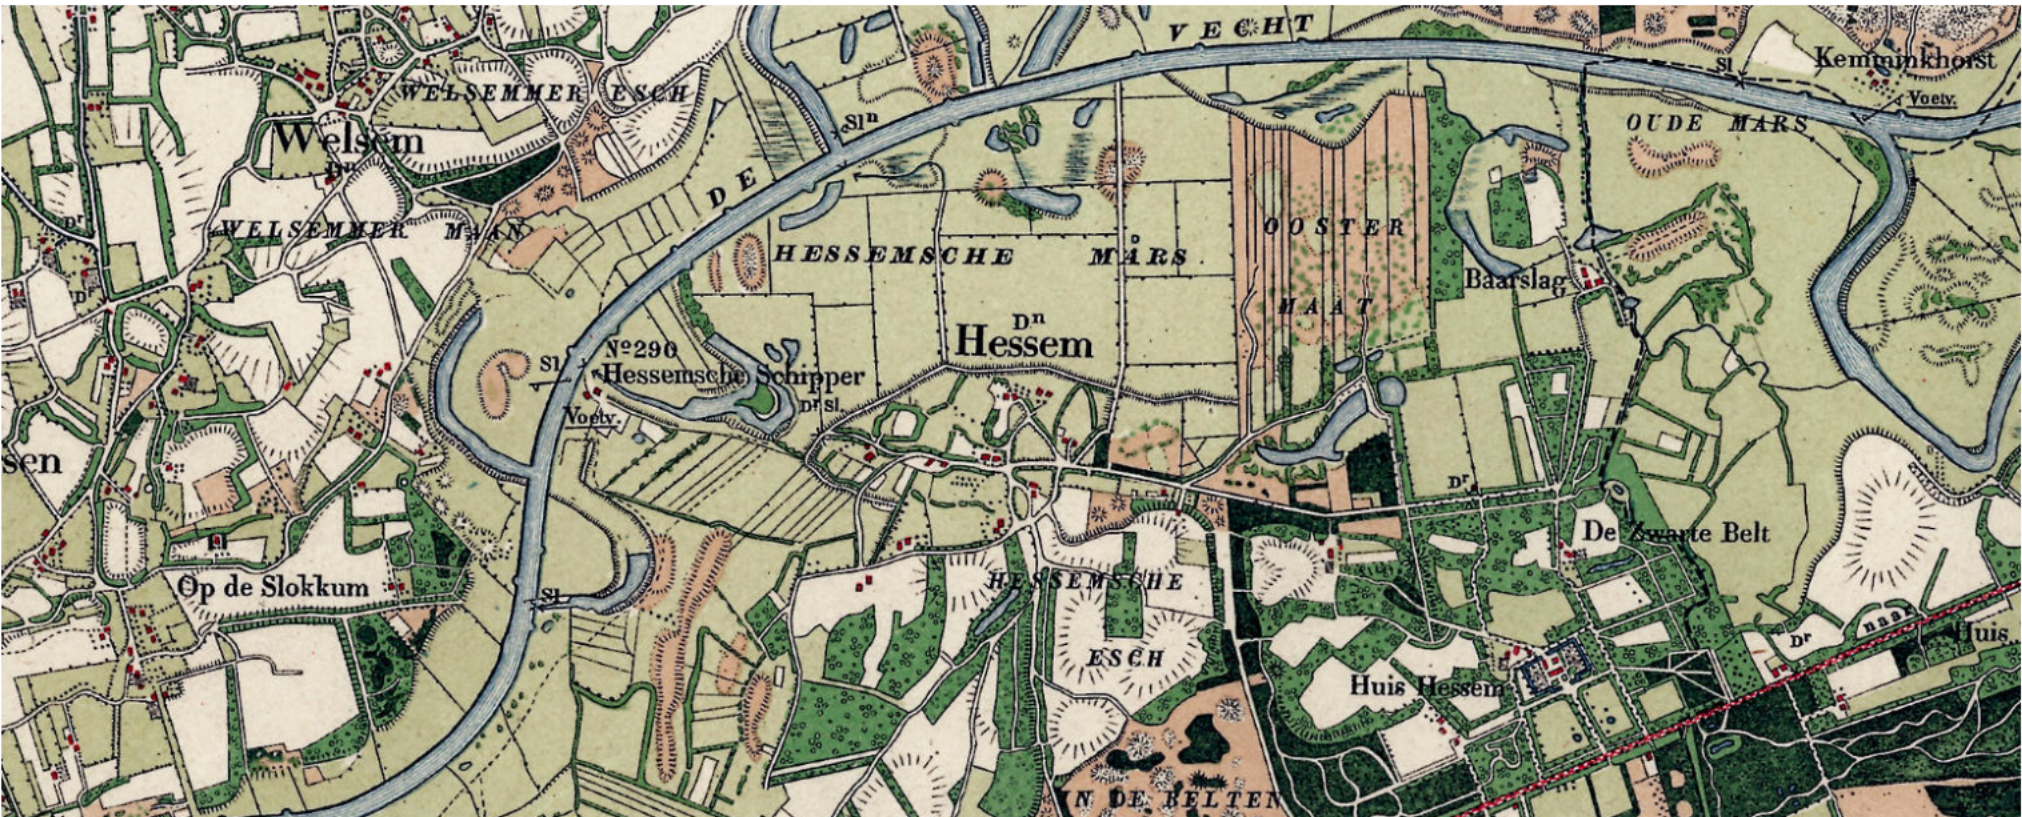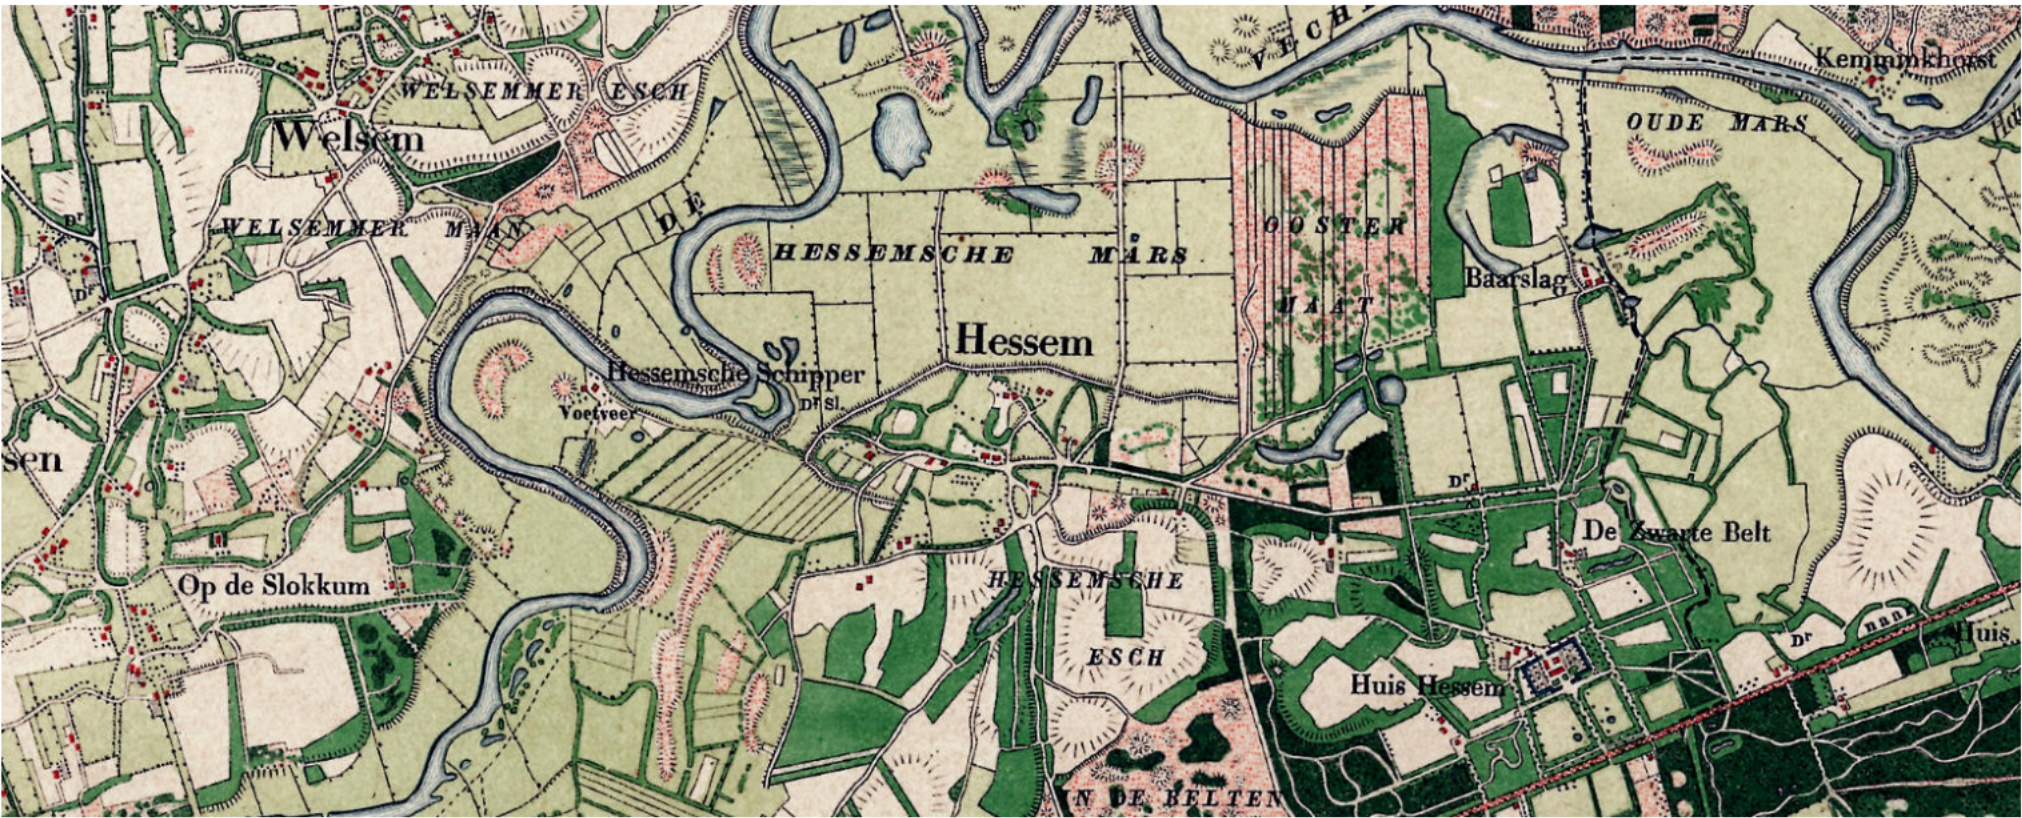

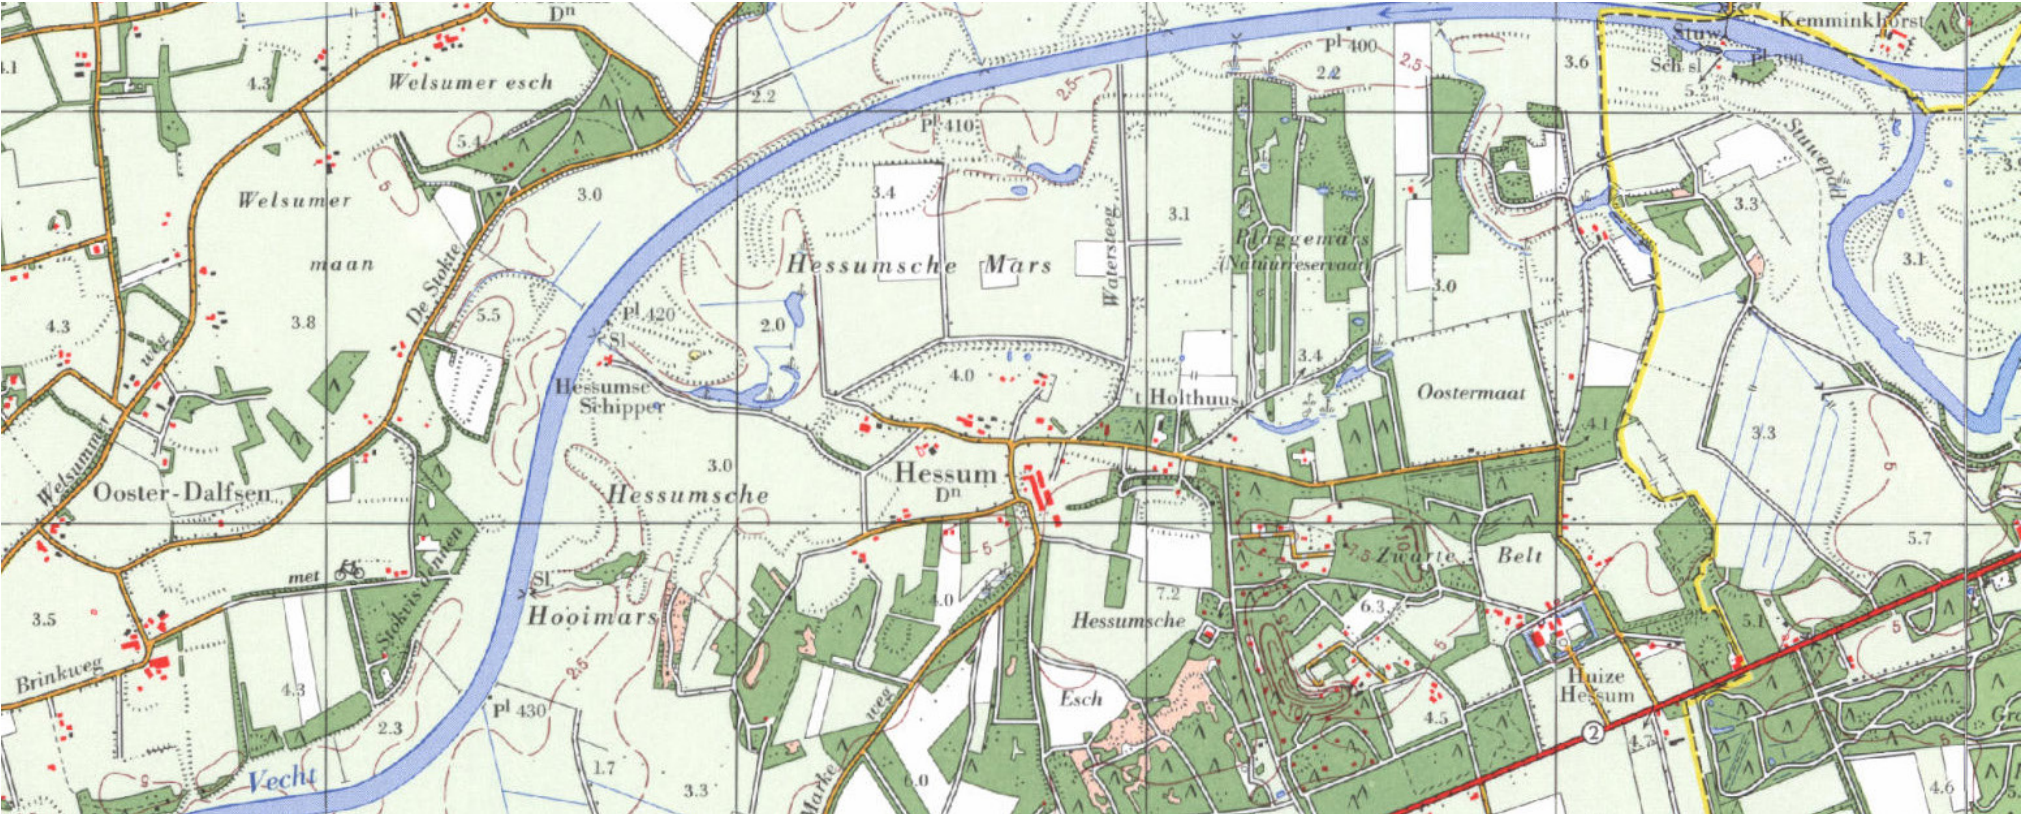











schuurwoning met een rietenkap, bestaande uit 1 massa (bijgebouw opgenomen in het volume)



esdoornhagen als erf(scheidingselement)



strak bijgebouw bij hoofdwoning..



of juist een traditioneel bijgebouw



erfverharding; ingetogen gebakken klinker



solitaire eik op het erf



kampenlandschap versterken door herstellen houtwal, contrast in ruimtes en randen



fruitbomen op het voorerf langs de gezamenlijke entree



terugbrengen historische vrijstaande eikenlaan (langs de vervallen weg/pad)

