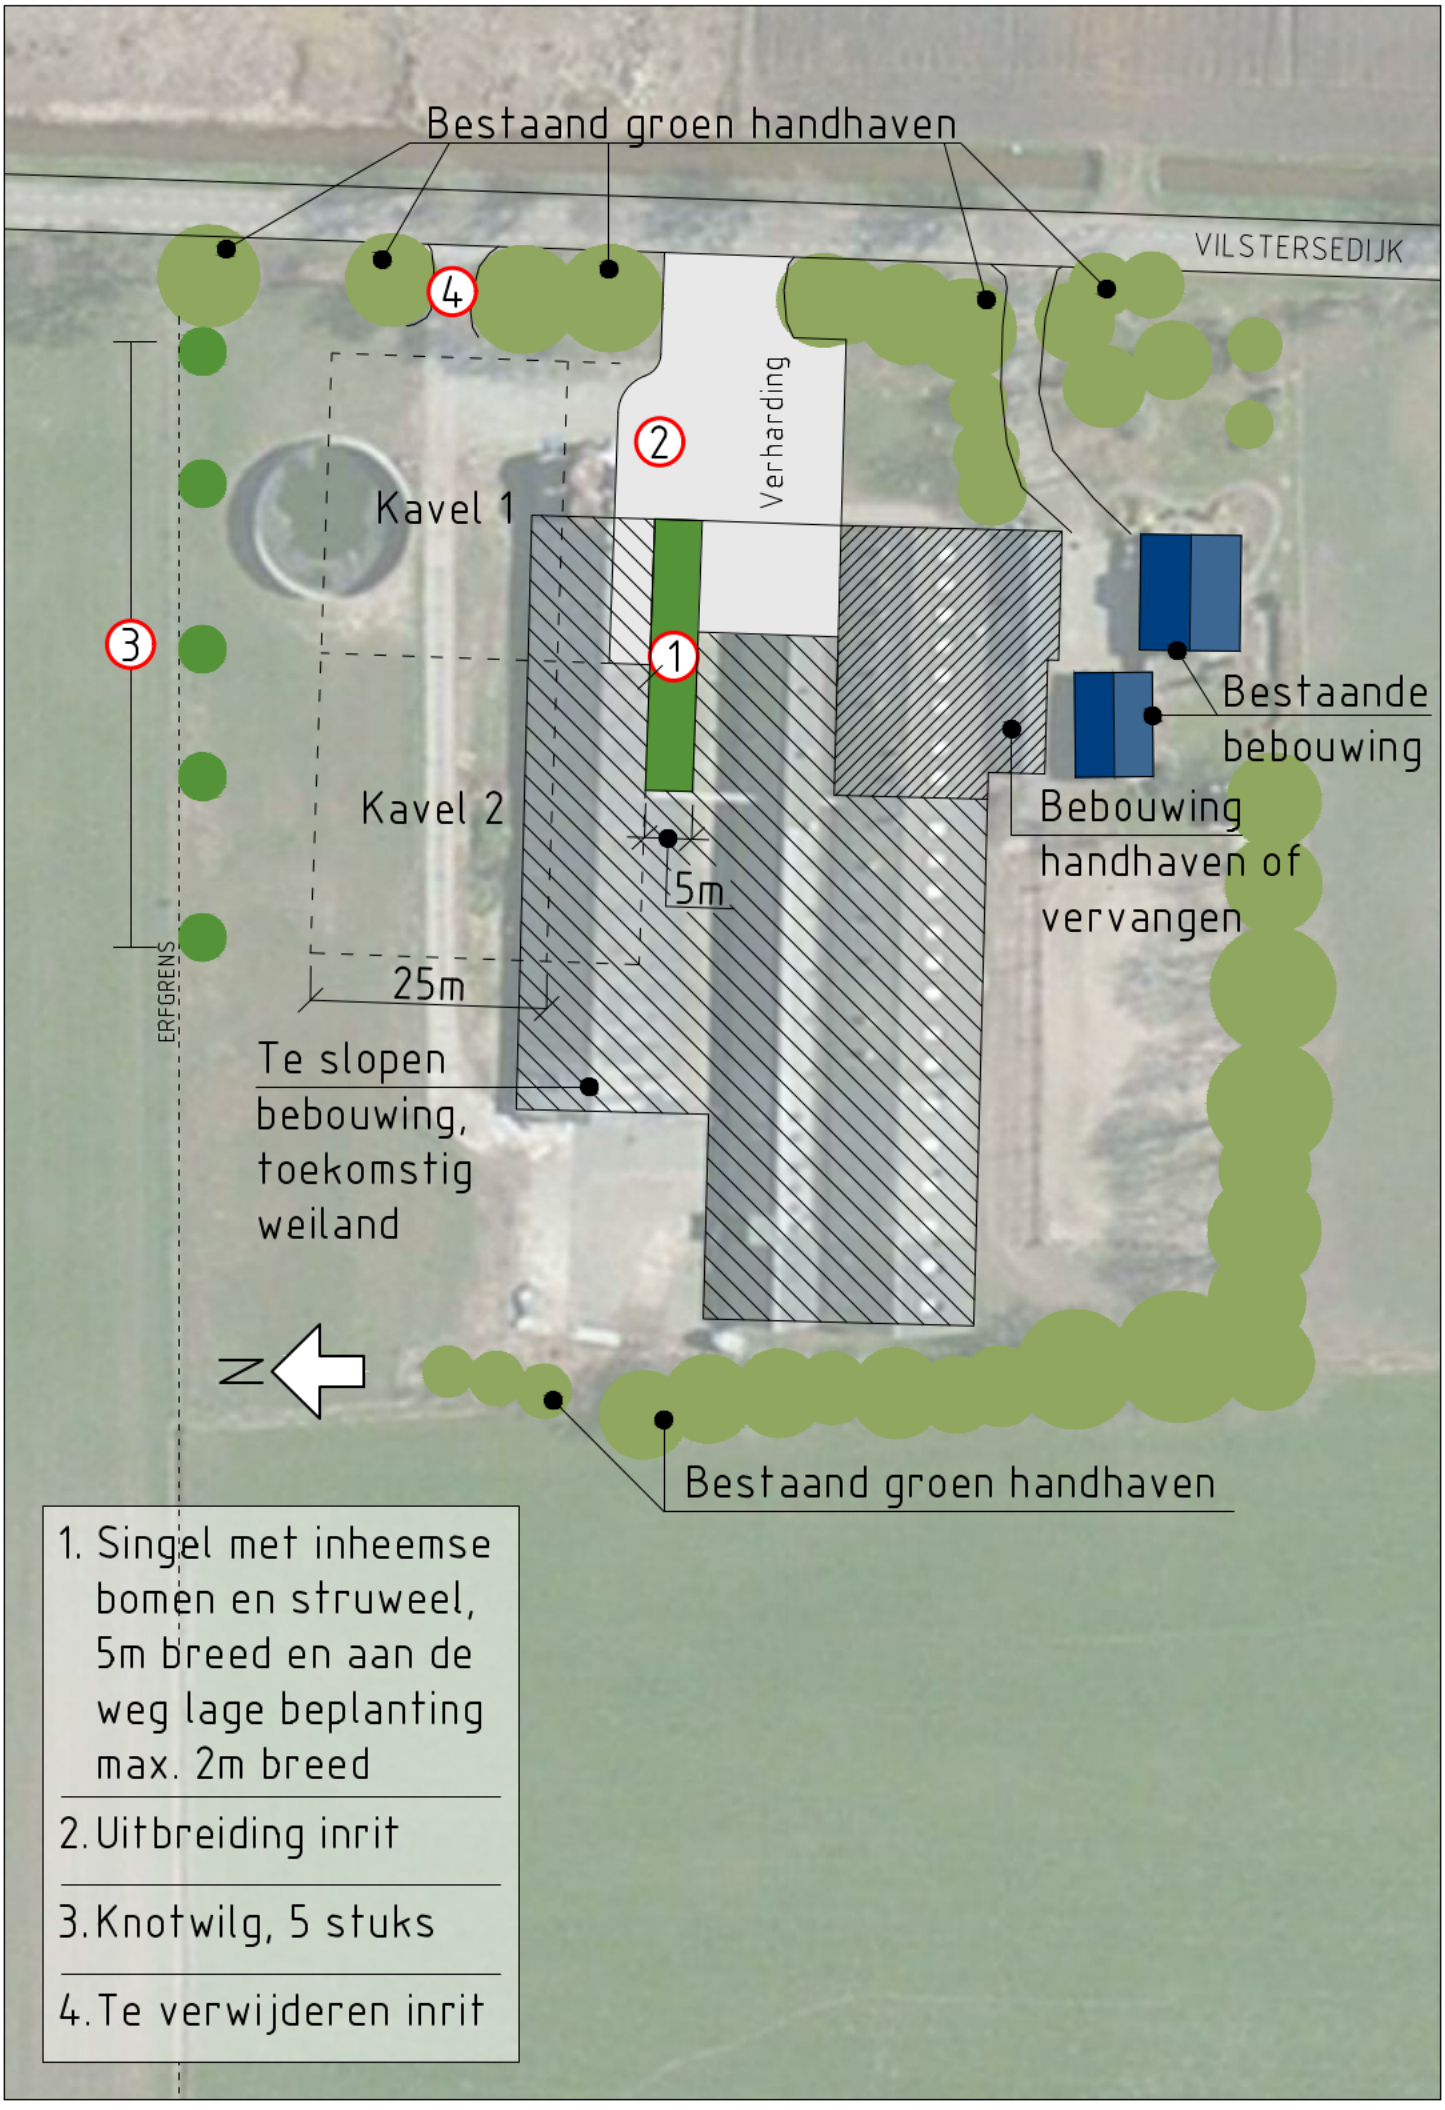
Bestaand groen handhaven
VILSTERSEDIJK
4
2
Verharding
Kavel 1
3
1
Bestaande bebouwing
Kavel 2
5m
Bebouwing handhaven of vervangen
25m
ERFGRENS
Te slopen bebouwing, toekomstig weiland
N
Bestaand groen handhaven
1. Singel met inheemse bomen en struweel, 5m breed en aan de weg lage beplanting max. 2m breed
2. Uitbreiding inrit
3. Knotwilg, 5 stuks
4. Te verwijderen inrit