










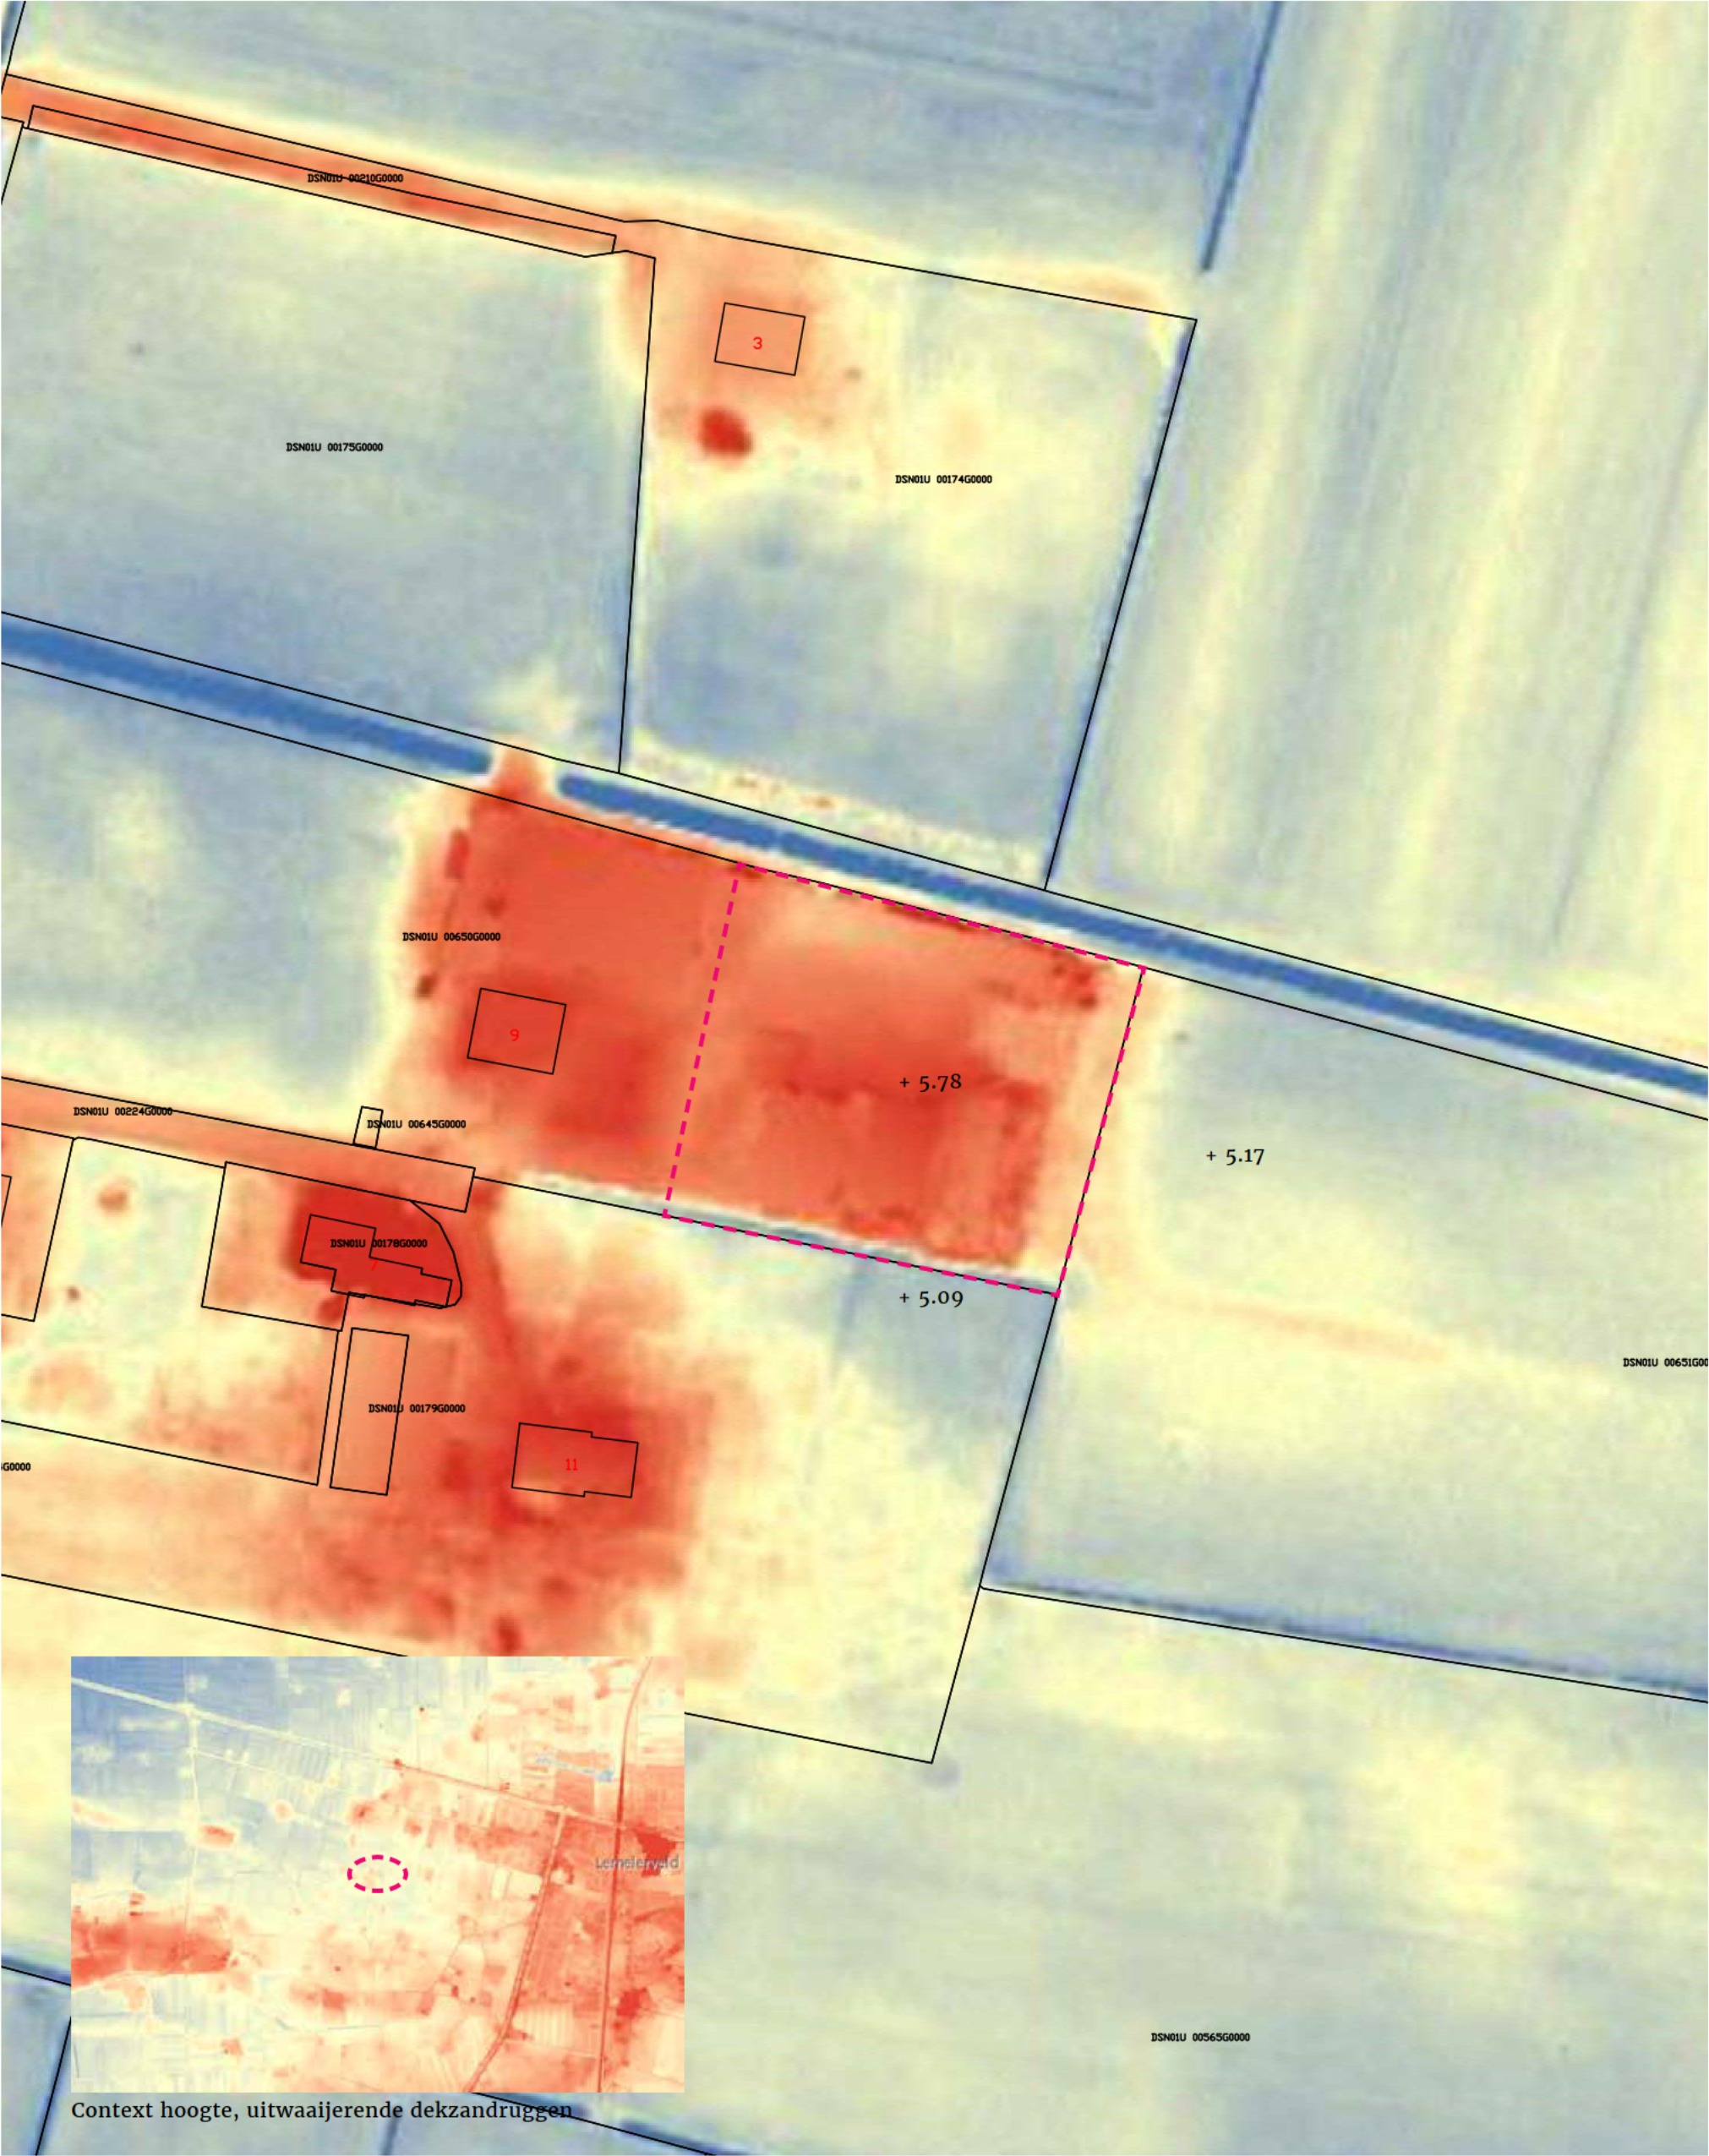














ERFINRICHTINGSPLAN 'SLOOP VOOR KANSEN' Lemelerveld, Dwarsweg, Noordman

Toekomstige situatie en zijn ruimtelijke kenmerken optie 2 (behoud schuur) | formaat A3 | schaal 1:500 | 06 - 02 - 2019

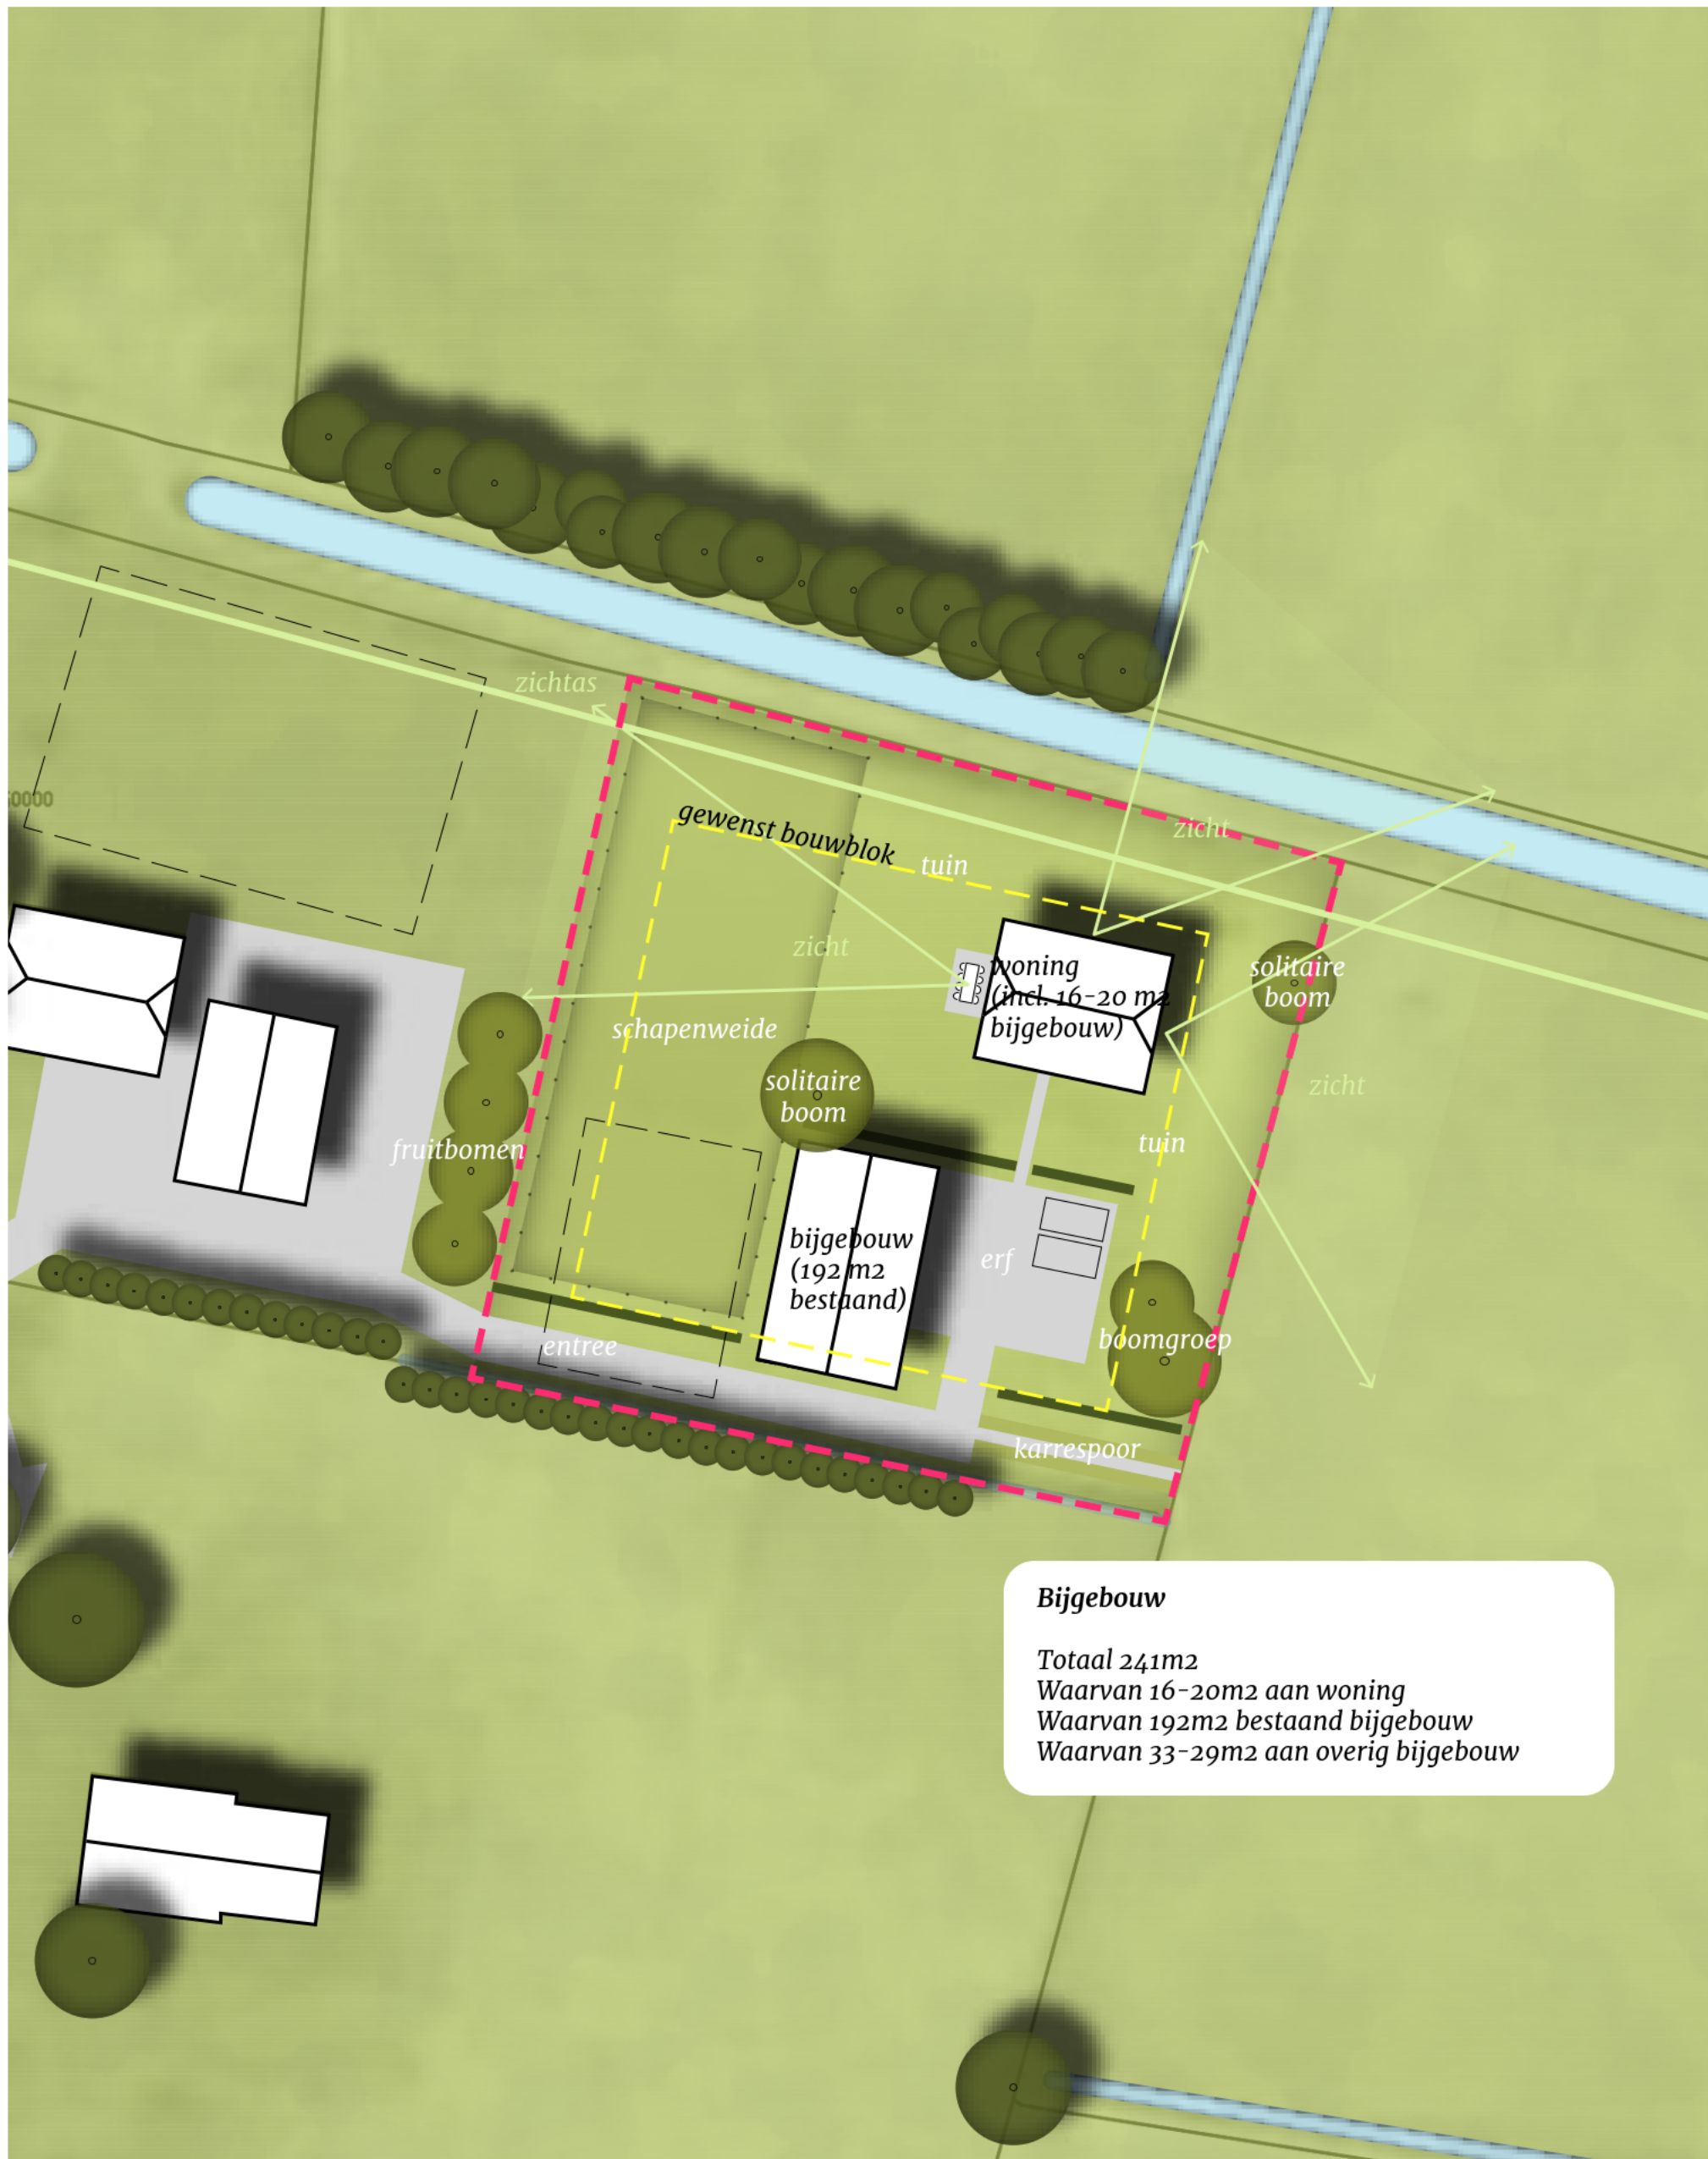

ERFINRICHTINGSPLAN 'SLOOP VOOR KANSEN' Lemelerveld, Dwarsweg, Noordman

Referentiekader | formaat A3 | schaal 1:1000 | 06 - 02 - 2019



landelijke tuin met veel gazon, enkele hagen en solitaire bomen (bijv. walnoot, eik, kastanje)



fruitbomen als natuurlijke afscheiding tussen beide erven



betonklinker als erfverharding en entree



bijgebouw als kapschuur (nieuw of behouden) en bekleed met potdekselwerk



hagen inzetten als scheidingselementen (beuk, meidoorn, esdoorn)



toegang tot land als een halfverhard karrespoor