


Erfinrichtingsplan de Wijnstaete 14-02-2020

Uittreksel Kadastrale Kaart

Uw referentie: MB Taxatie

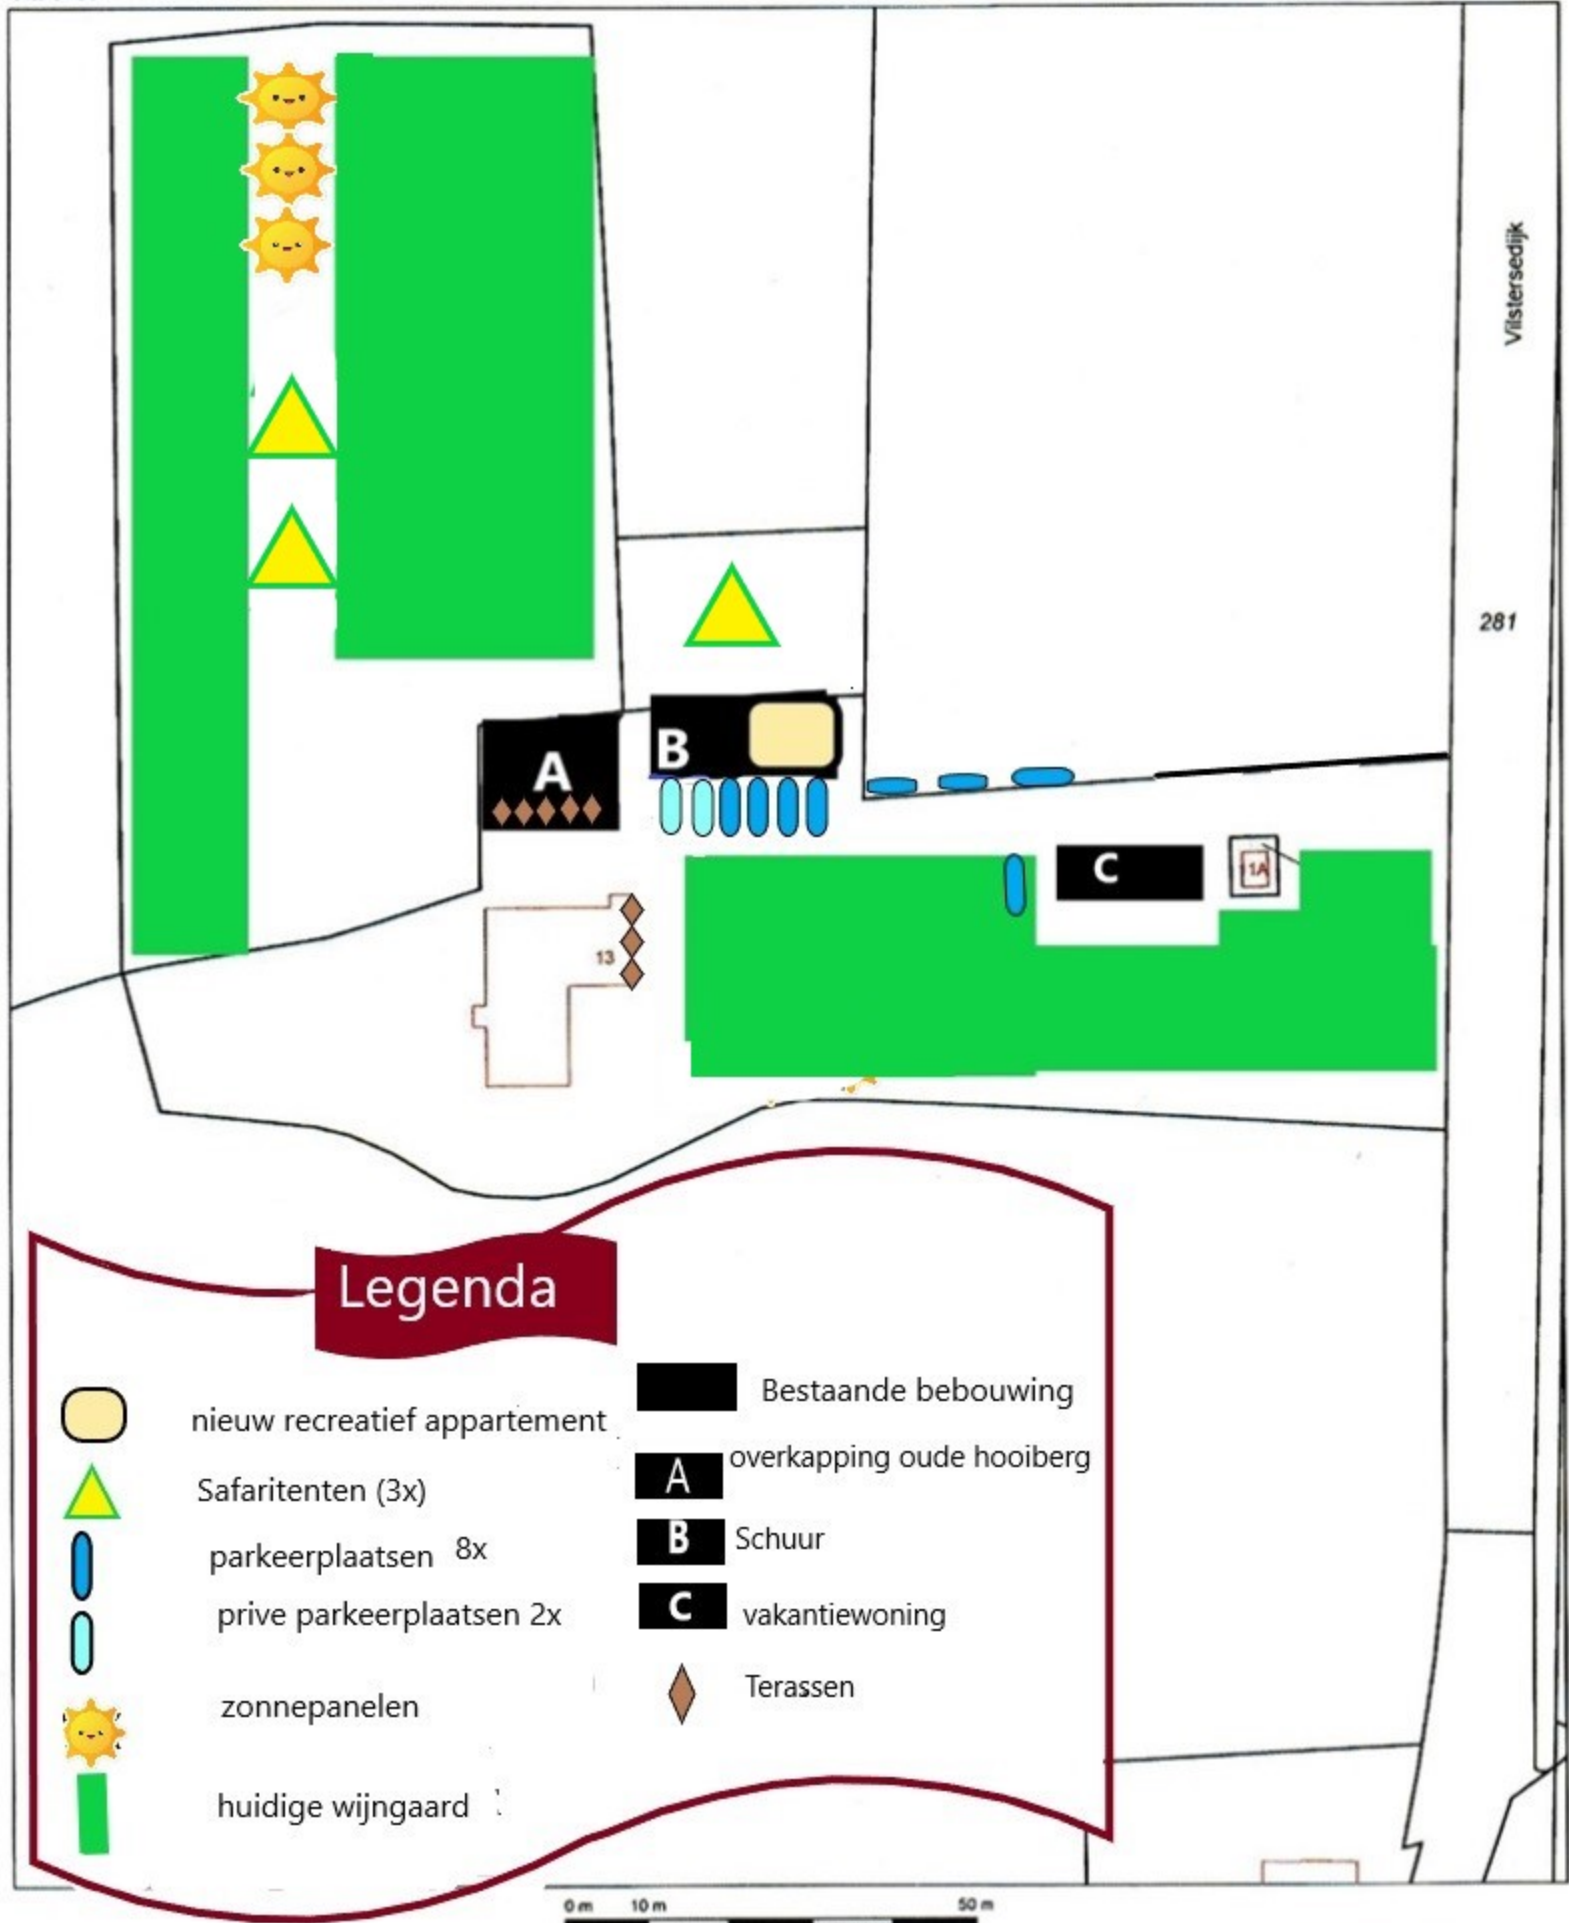

Vilstersedijk

281

Legenda

- nieuw recreatief appartement
- Safaritenten (3x)
- parkeerplaatsen 8x
- prive parkeerplaatsen 2x
- zonnepanelen
- huidige wijngaard
- Bestaande bebouwing
- overkapping oude hooiberg
- Schuur
- vakantiewoning
- Terrassen

0 m 10 m 50 m

<p>12345 Deze kaart is noordgericht Perceelnummer 25 Huisnummer</p> <p>— Vastgestelde kadastrale grens — Voorlopige kadastrale grens — Administratieve kadastrale grens — Bebouwing — Overige topografie</p> <p>Voor een eensluitend uittreksel, Apeldoorn, 21 juli 2015 De bewaarder van het kadaster en de openbare registers</p>	<p>Schaal 1:1000</p> <p>Kadastrale gemeente DALFSEN Sectie M Perceel 745</p>	
---	--	--