


6^e Verzamelplan Buitengebied
Voorlopig erfinrichtingsplan
Dommelerdijk 20/20A
t.b.v. gemeente Dalfsen

(schaal 1 : 500)

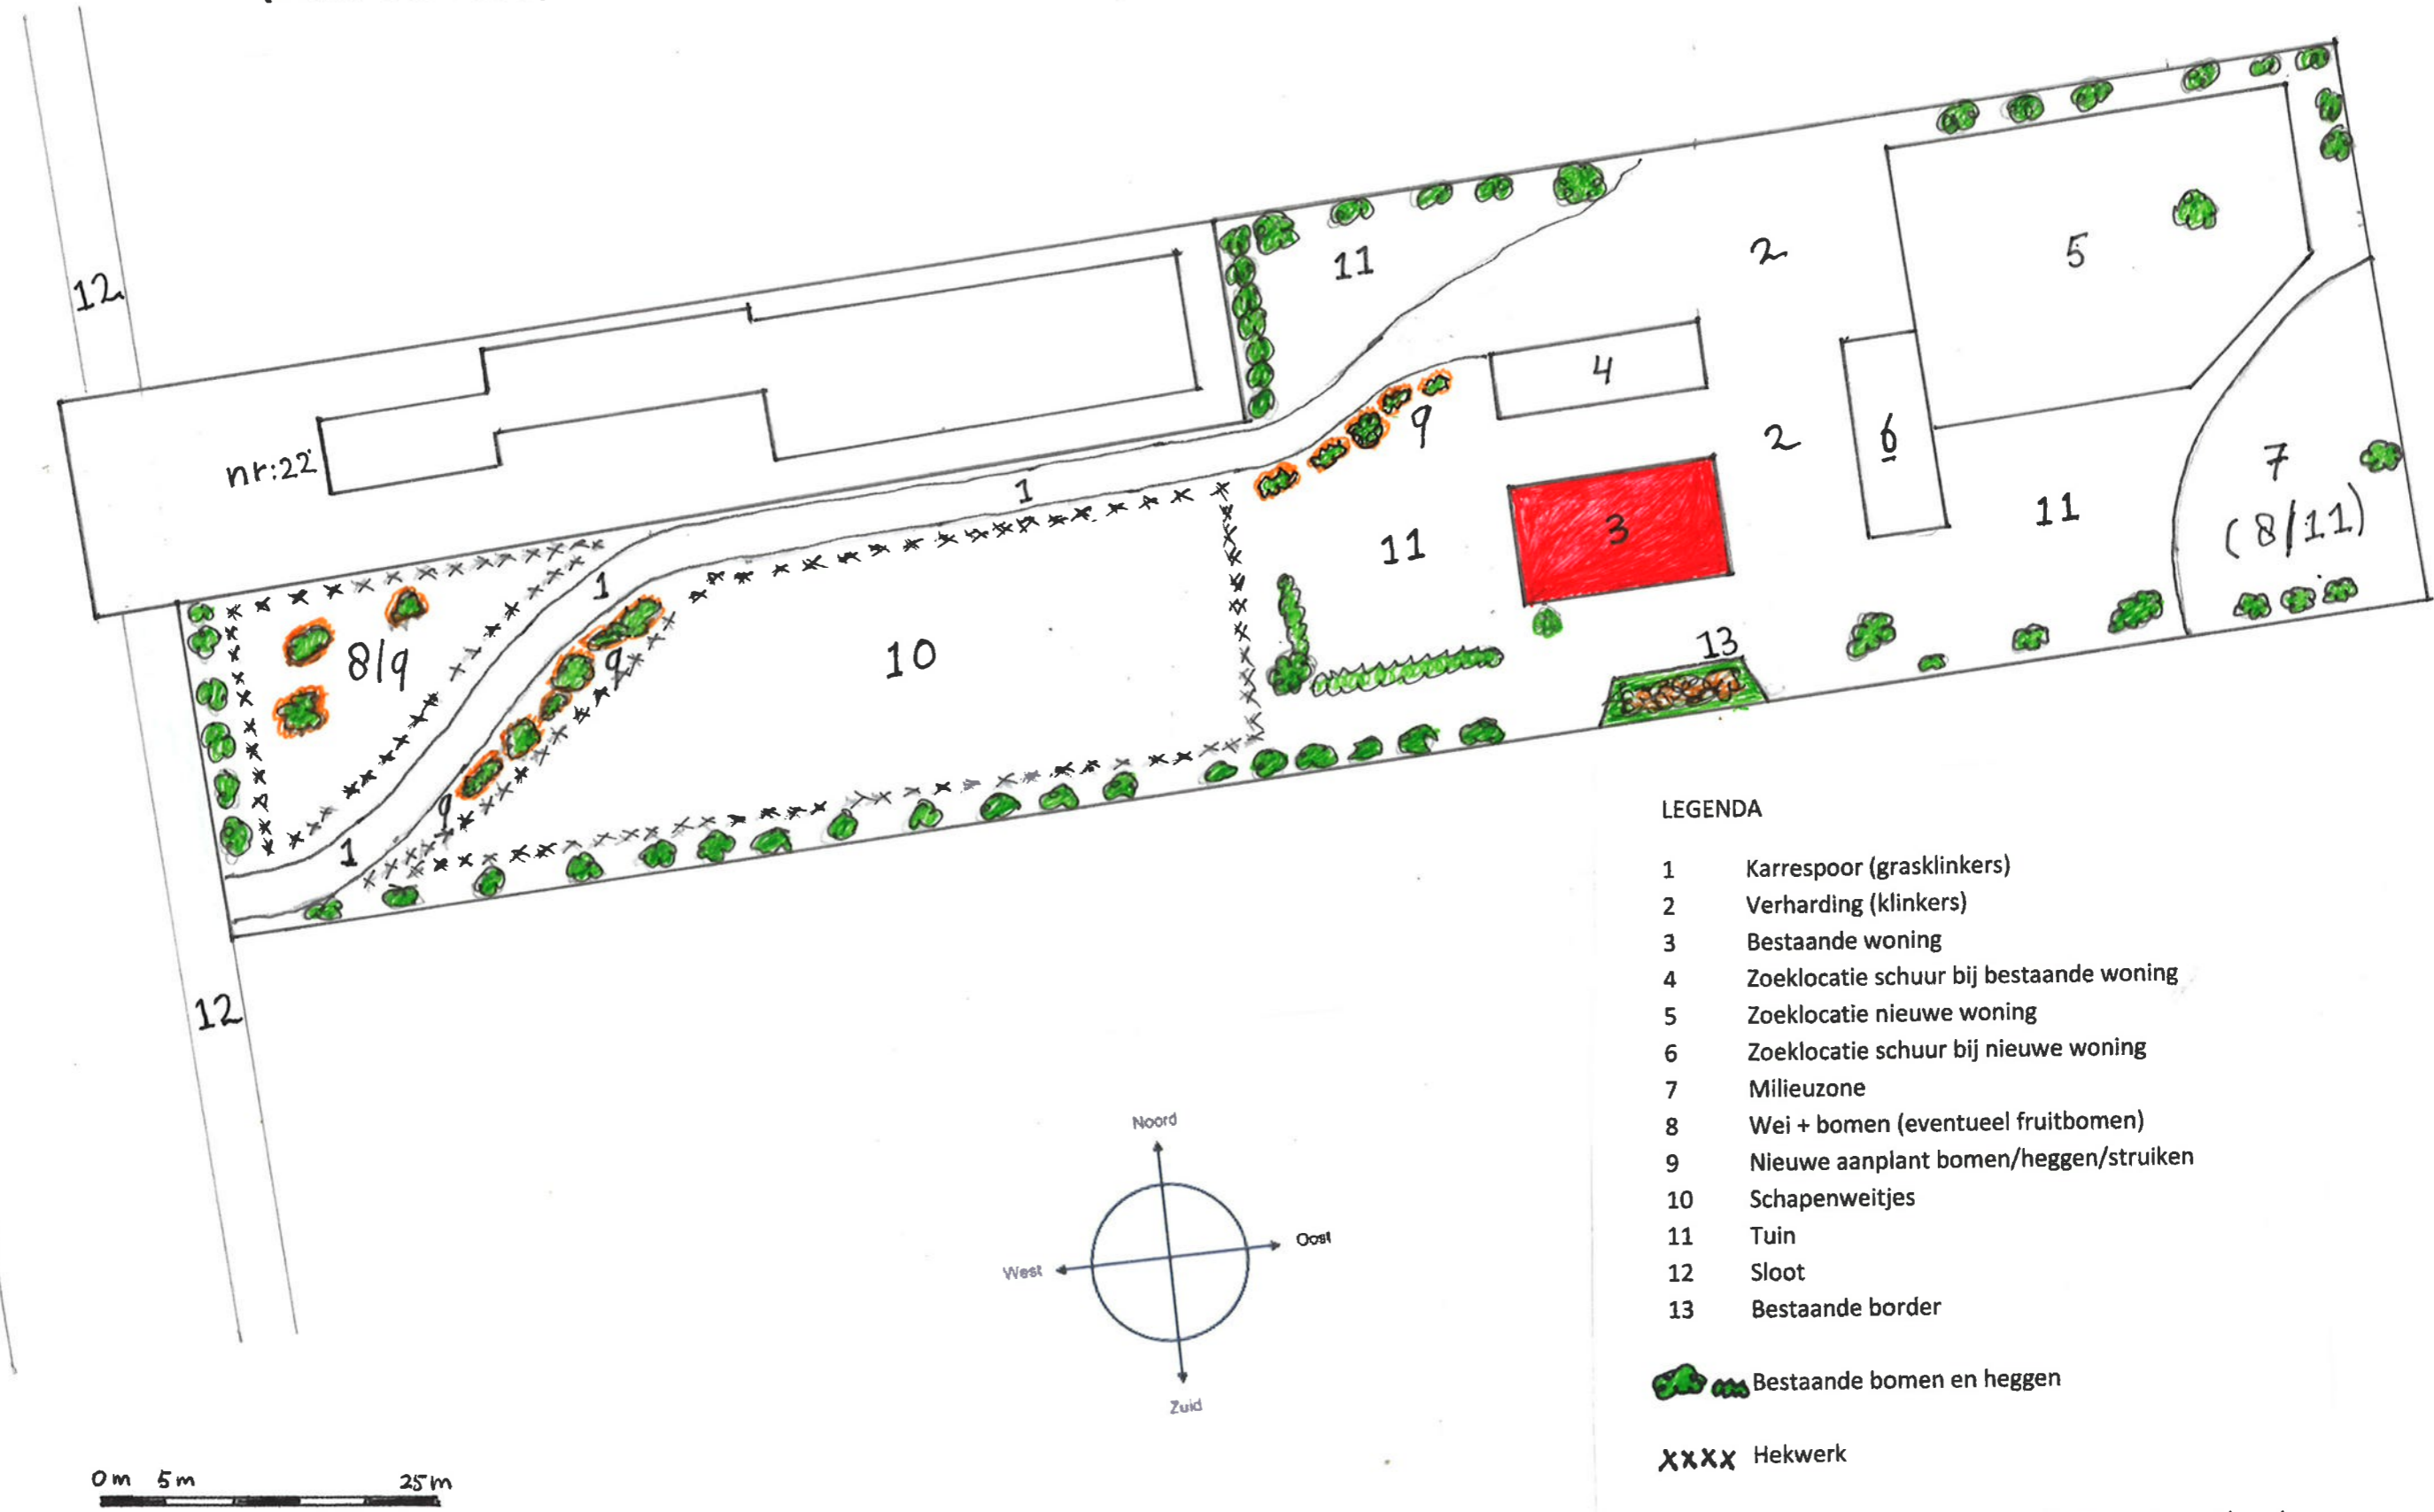

LEGENDA

- 1 Karrespoor (grasklinkers)
- 2 Verharding (klinkers)
- 3 Bestaande woning
- 4 Zoeklocatie schuur bij bestaande woning
- 5 Zoeklocatie nieuwe woning
- 6 Zoeklocatie schuur bij nieuwe woning
- 7 Milieuzone
- 8 Wei + bomen (eventueel fruitbomen)
- 9 Nieuwe aanplant bomen/heggen/struiken
- 10 Schapenweitjes
- 11 Tuin
- 12 Sloot
- 13 Bestaande border

Bestaande bomen en heggen

Hekwerk

Aan deze tekening kunnen geen rechten worden ontleend.