


Beoogde beeld vanaf de Brandt naar het erf

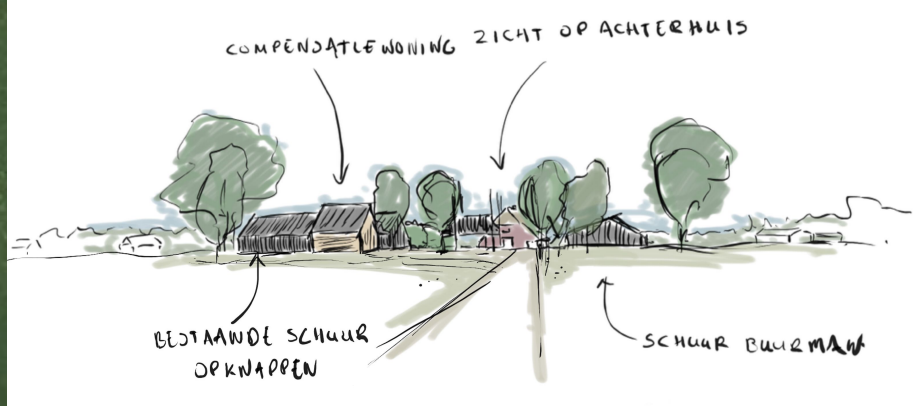

Legenda

1. Bestaande boerderij renoveren
2. Nieuw bijgebouw
3. Bestaande hooiberg opknappen als bijgebouw
4. Bestaand bijgebouw opknappen
5. Compensatiewoning
6. Tussenlid van (maximaal) 13 m² in overleg te realiseren met Sloop voor Kansen
7. Aanplant bomenrij (bijv. Zwarte Els)
8. Aanplant Tamme Kastanje
9. Wilde haag of struweel
10. Bestaande fruitbomen behouden
11. Lage streekeigen haag (als Veldesdoorn/Wilde liguster)
12. Bakhuis herbouwen ten noorden van bestaande
13. Hoogstam fruitbomen in losse setting
14. Klinkerverharding
15. Aanplant Walnoot
16. Aanplant Hollandse Linde
17. Berken vervangen door Gewone Es i.v.m allergie



project 1849
bestand 1849-eip-1wvx
datum 15 sep 2020
door herbert
formaat a3
schaal 1:500
tekeningno 1 (3)
versie 1.0

Erfinrichtingsplan de Brandt 1/3 Dalfsen

www.erfontwikkelaar.nl telnr: 06 24 88 38 28