

ERFINRICHTINGSPLAN Zwembadlaantje 1, Lemelerveld

schaal 1:500 | formaat A3 | 21-12-2017



ERFINRICHTINGSPLAN Zwembadlaantje 1, Lemelerveld

schaal 1:500 + schrijvende legenda | formaat A3 | 21-12-2017

aangegeven maten zijn maximale hoogtes in meters



singel (bestaand)

haag (1,80m)

zicht op weides

weide (privaat)

bestaande schuur

bestaand woonhuis

haag (1,80m)

privétuin (geen siertuin)

zicht op weides

houten hekwerk (rolhek)

singelbeplanting

haag (1,80m)

toegangsweg woning informeel

begrenzing privaat erf - bedrijfserf

optionele ruimte voor een paardenbak (ingetogen materiaalgebruik en kleurstelling)

toegangsweg woning formeel

singelbeplanting

zicht op weides

terras

te verbouwen schuur naar groepsaccomodatie

te verbouwen varkensschuur naar vakantiewoning of gastenverblijf

haag (1,50m)

gebakken straatklinker

parkeerveld grasbetontegels

gebakken of beton straatklinker (grijs)

Zwembadlaantje

singel verdichten

singel doorzetten

ERFRINRICHTINGSPLAN Zwembadlaantje 1, Lemelerveld

referentiekader | formaat A3 | 21-12-2017



zonnepanelen inpassen op dakvlak groepsaccommodatie (westelijke zijde)




landhek als ruimtelijke scheiding tussen 'bedrijfserf' en privaaterf



inpassen solitair, walnoot



sfeer van de terrassen met gebakken klinker en omzoomd door hagen

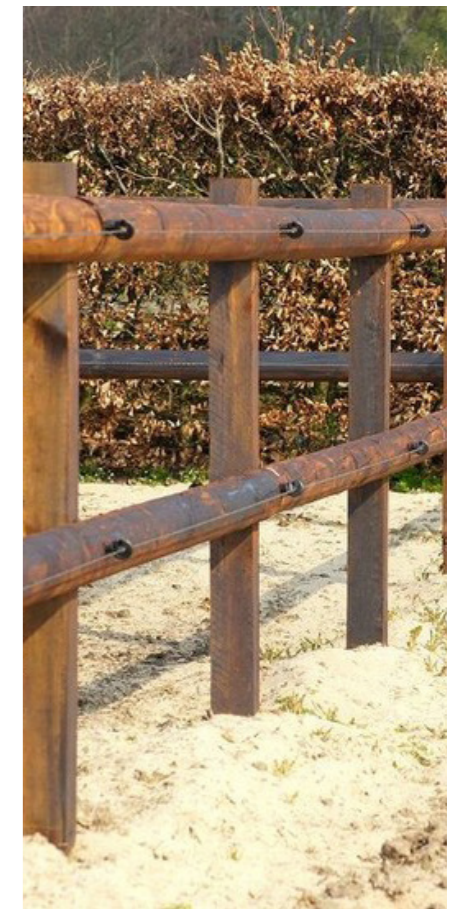

ingetogen houten hekwerk paardebak



singelbeplanting inzetten als ruimtelijke scheiding tussen 'bedrijfserf' en privaaterf en singel langs laantje doorzetten tot entree, streekeigen soorten



haagstructuren inzetten als ruimtelijke scheiding tussen 'bedrijfserf' en privaaterf, soort beukenhaag