



# Erfinrichtingsplan Peezeweg 2 Dalfsen

[www.erfontwikkelaar.nl](http://www.erfontwikkelaar.nl) telnr: 06 24 88 38 28

tekeningno  
1 (3)  
versie  
1.0


formaat  
a3  
schaal  
1:2000

datum  
5 aug. 2021  
door  
herbert

project  
2086  
bestand  
2086-eip-1vwx

## Legenda

1. Bestaande woning
2. Bestaande schuur
3. Reeds gesloopte landschapsontsierende bebouwing
4. Reeds aangeplant bosplantsoen
5. Bestaande wilde ligusterhaag
6. Bestaande bomen (zomereik/kastanje)
7. Bestaande houtsingel
8. Parkeren

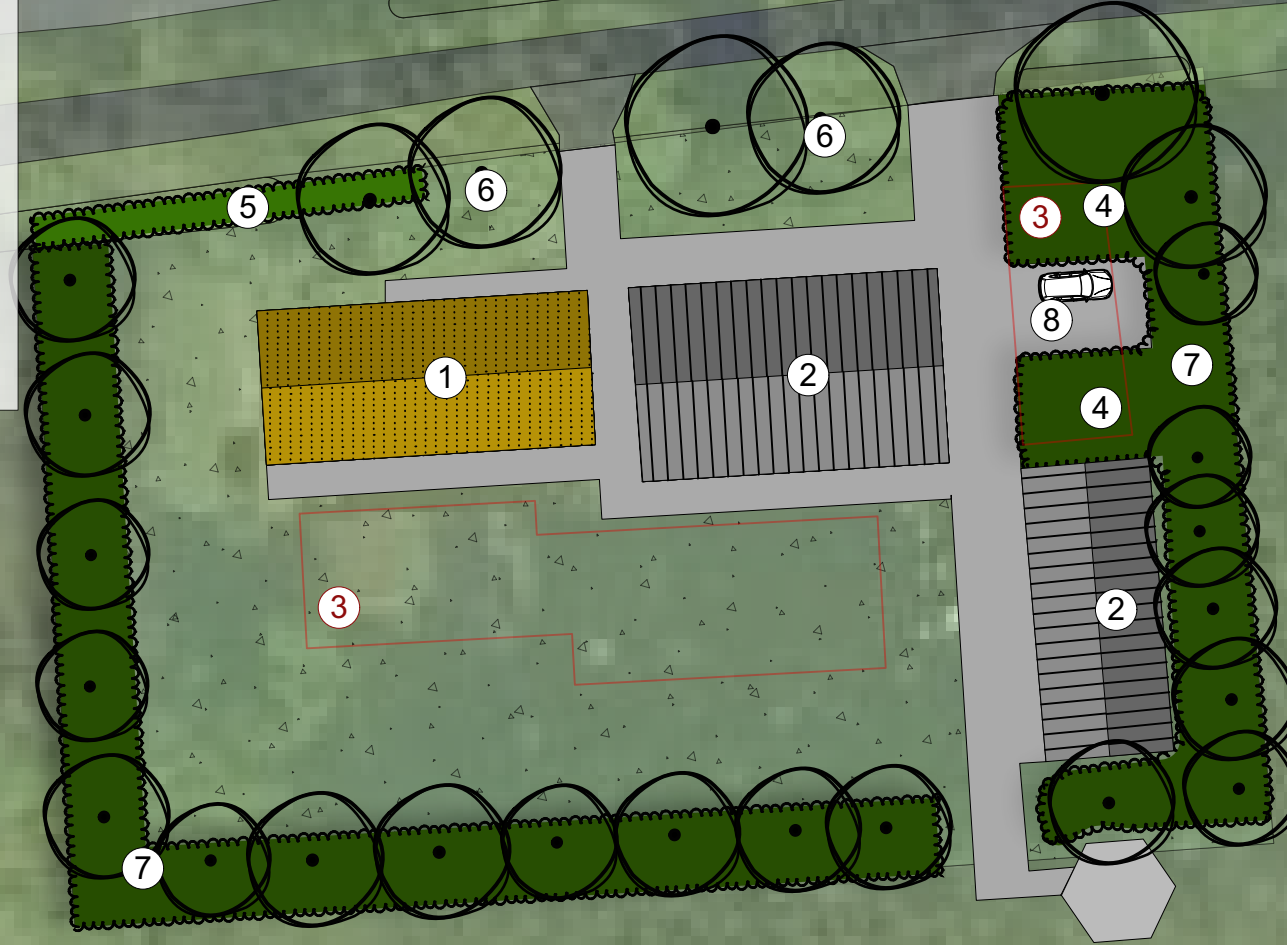

project  
2086  
bestand  
2086-eip-1vwx

datum  
14 jul. 2021  
door  
herbert

formaat  
a3  
schaal  
1:500

tekeningno  
1 (3)  
versie  
1.0