

Legenda

schaal 1:500


Erfinrichtingsplan Koepelallee 5a en 5

29 oktober 2021

1. erf scheiding: variatie inheemse soorten (max 1-1,25 meter), en open gas of draadrasters (met houten palen)
2. Terras
3. nieuw te planten hoogstam fruitbomen
4. Compensatie woning 773 m<sup>3</sup>
5. Bijgebouw 150 m<sup>2</sup>
6. Nieuw aan te planten Linden Alleen inheemse beplanting mogelijk
7. ingetogen erf toegang, landelijk karakter
8. Woonhuis
9. Paardenstal
10. Paardenstal
11. Hooiberg
12. Garage/Schuur
12. Asbest dak wordt verwijderd

bestaande  
situatie

← N

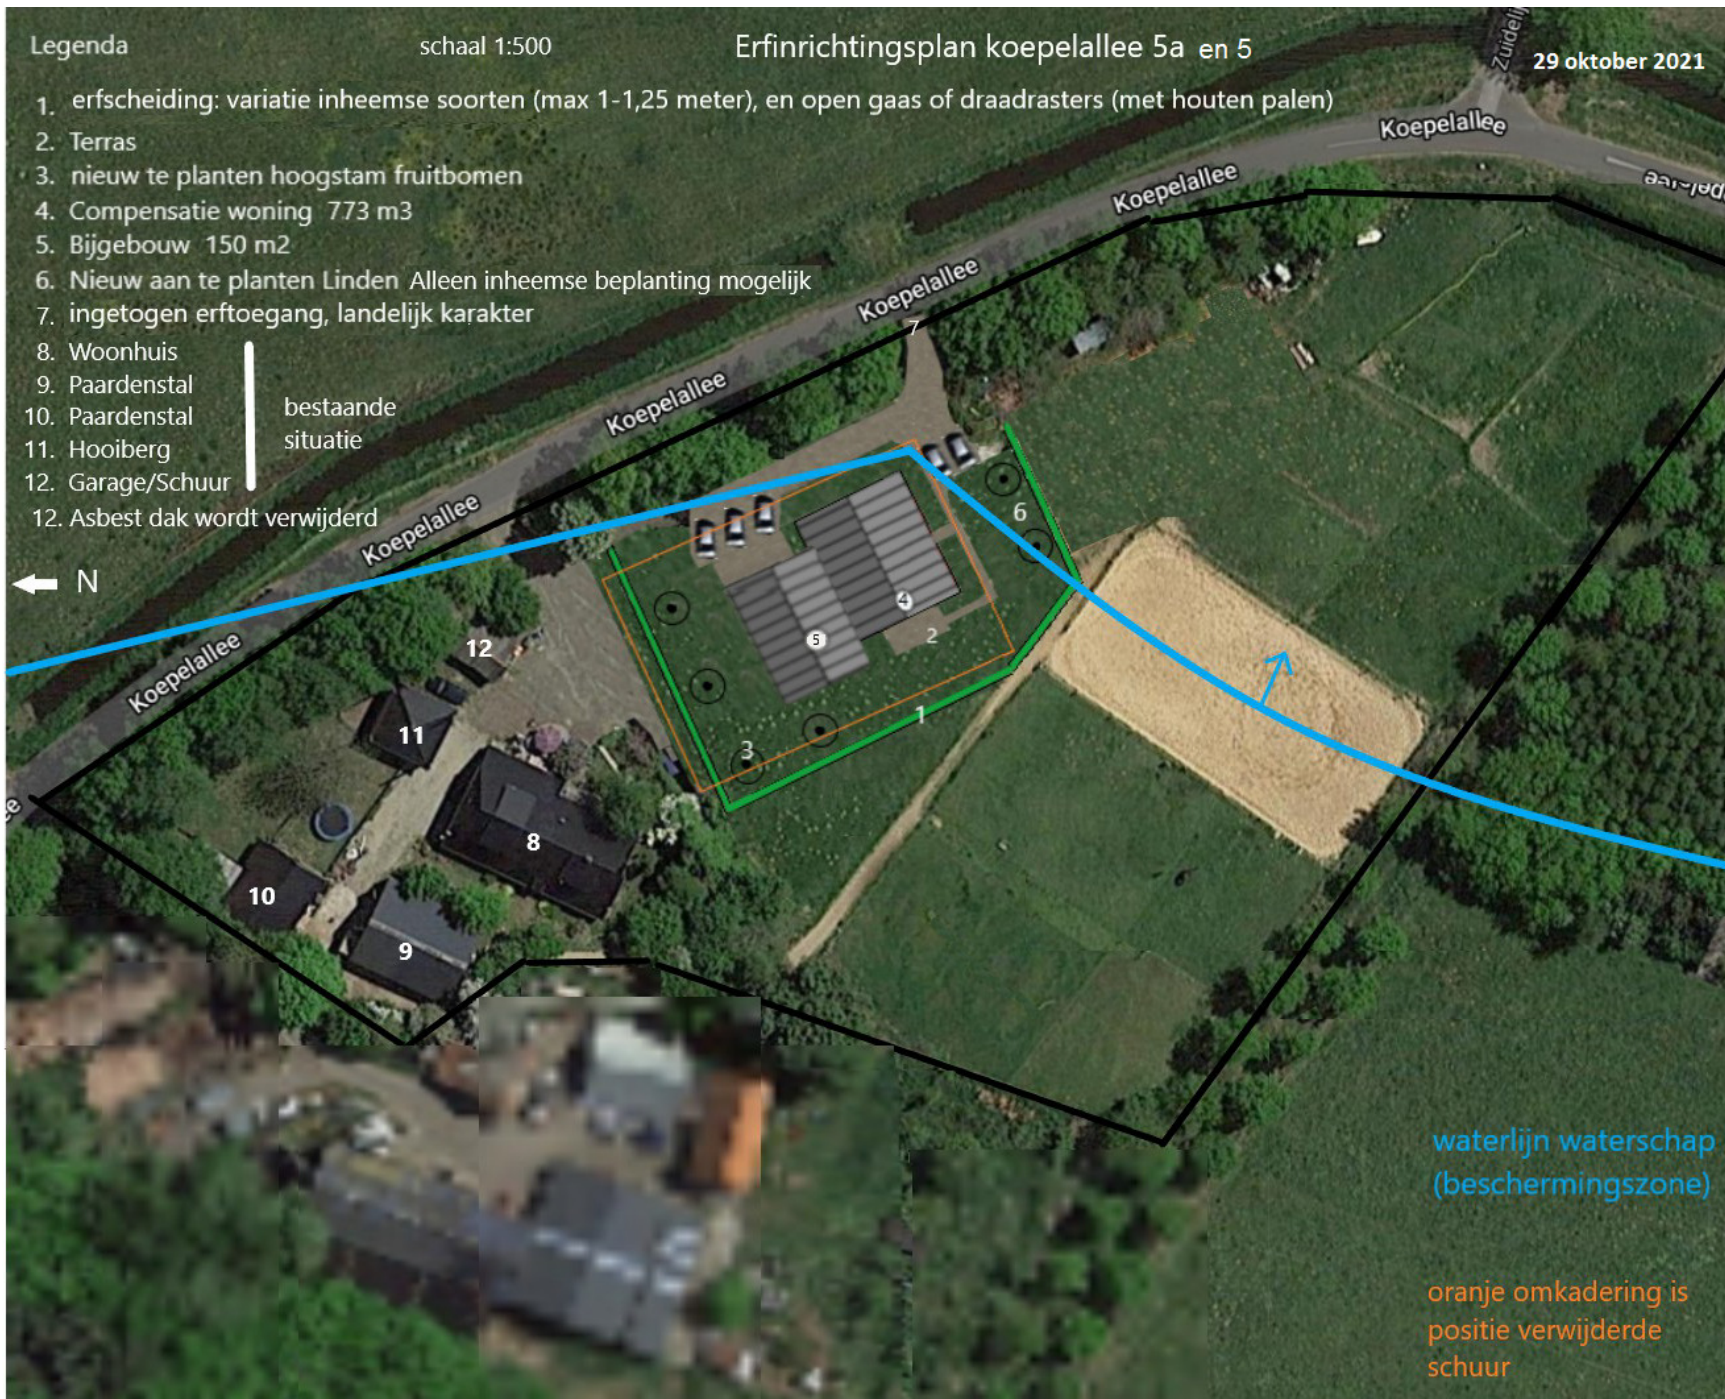

waterlijn waterschap  
(beschermingszone)

oranje omkadering is  
positie verwijderde  
schuur