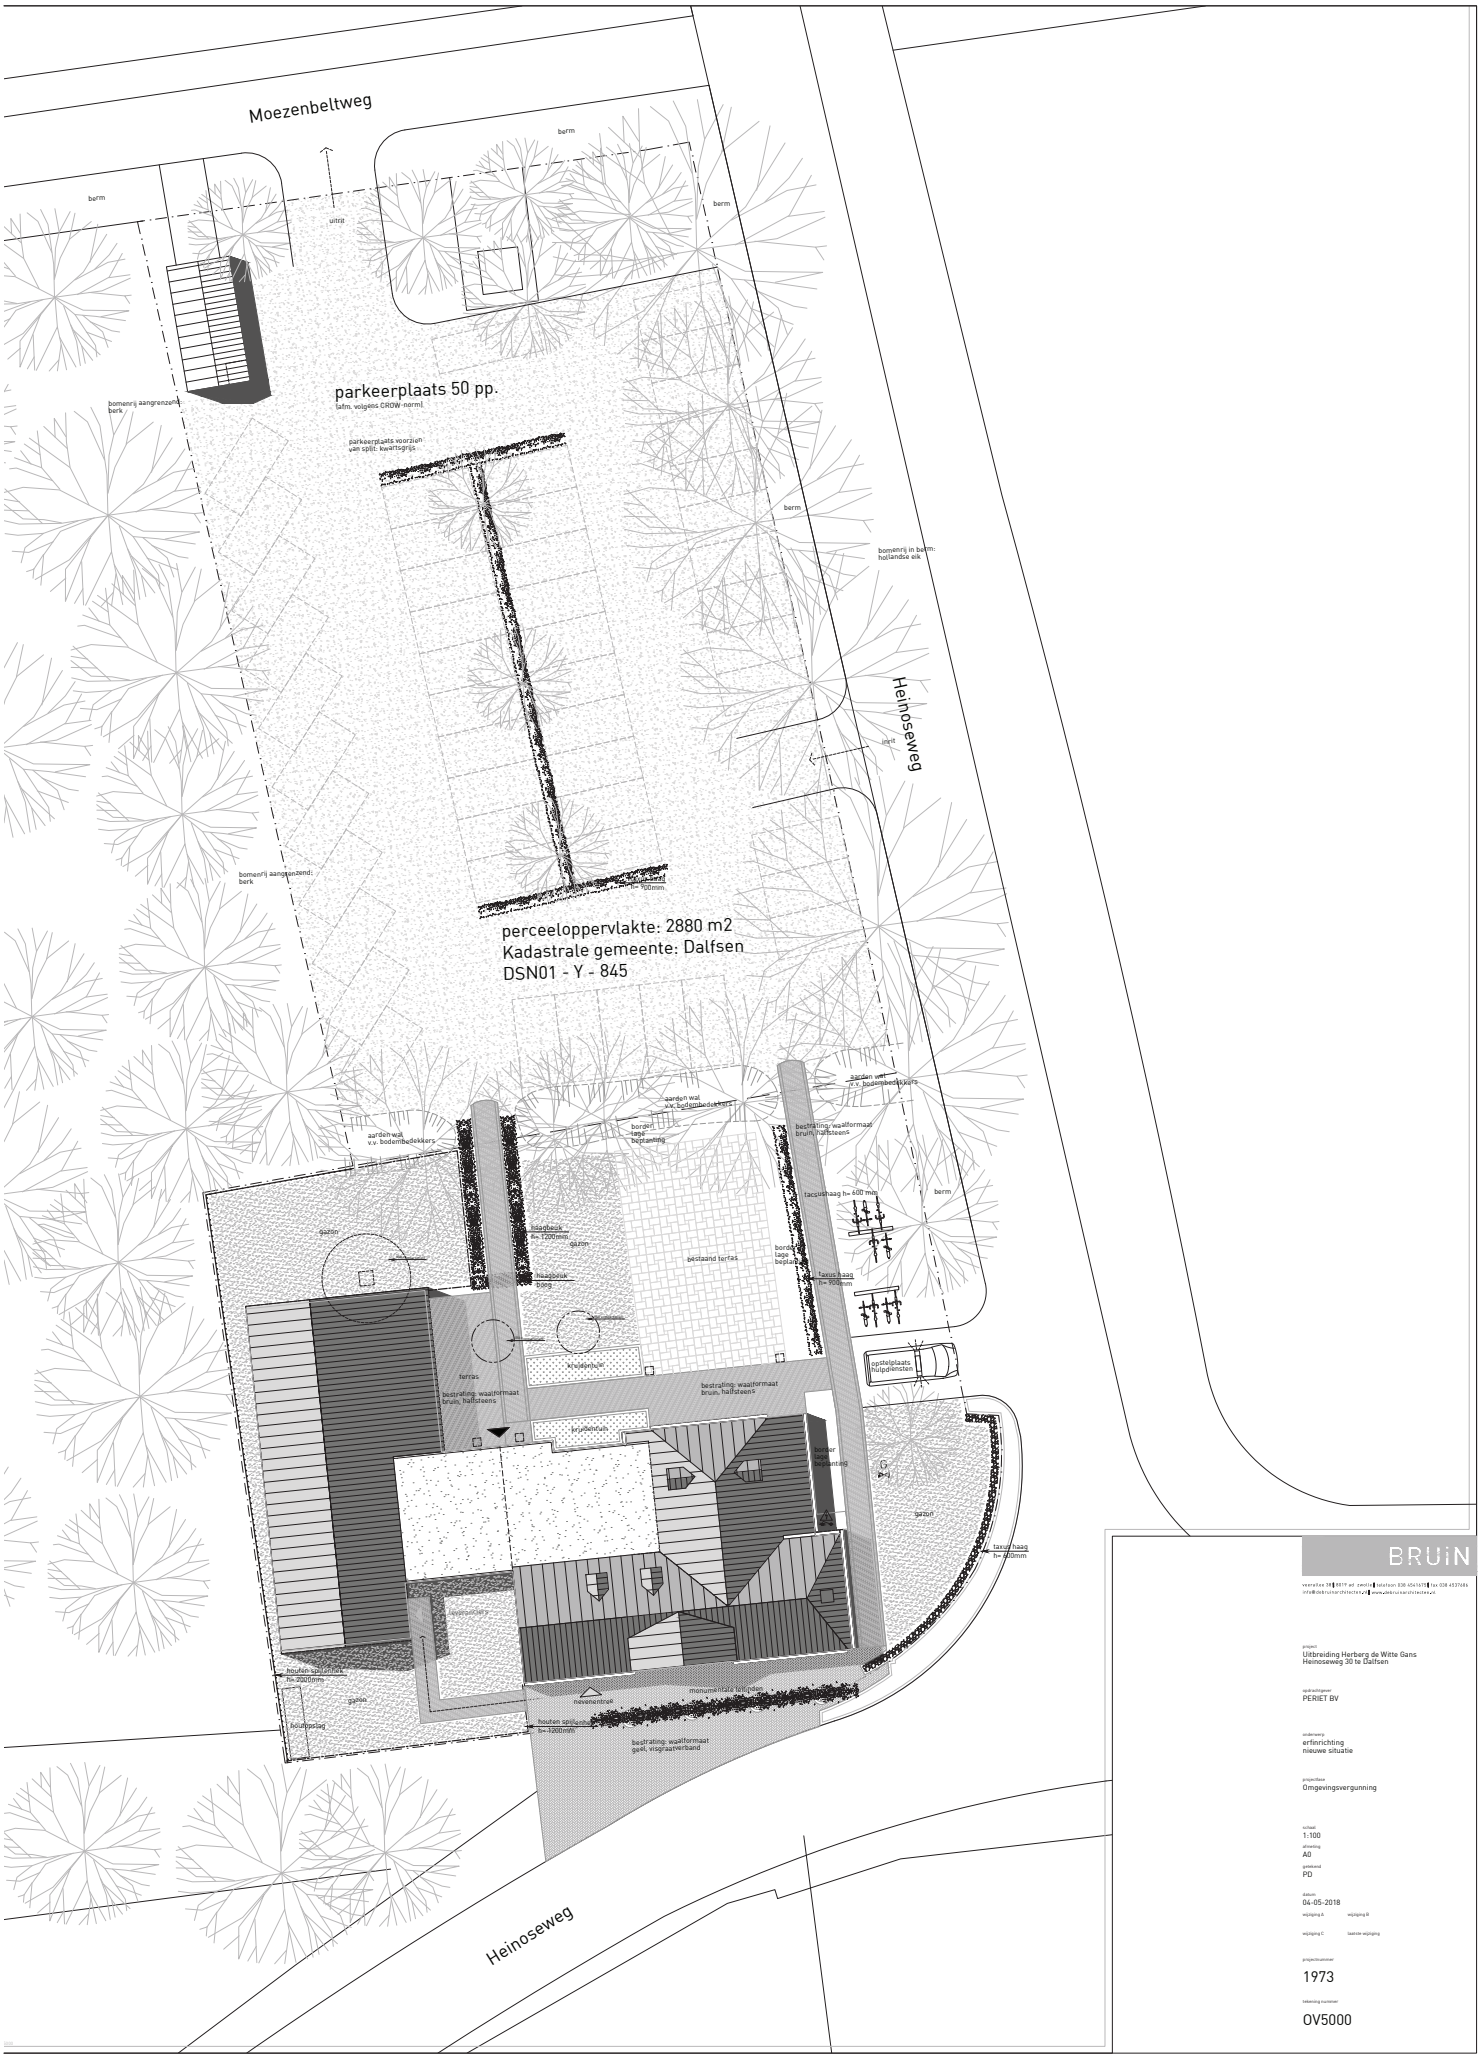

BRUiN

veerstraat 19 | 8017 ad zwolle | telefoon 038 4541670 | fax 038 4537686
info@bruinarchitecten.nl | www.bruinarchitecten.nl

project
Uitbreiding Herberg de Witte Gans
Heinoseweg 30 te Dalfsen

opdrachtgever
PERIET BV

onderwerp
erfinrichting
nieuwe situatie

projectfase
Omgevingsvergunning

schaal
1:100

afmeting
A0

getekend
PD

datum
04-05-2018

wijziging A
wijziging B
wijziging C
laatste wijziging

projectnummer
1973

tekening nummer
OV5000