



**erfontwikkelaar**  
laat je erf groeien!

project 2052  
bestand 2052-eip-1wvx  
datum 8 okt. 2021  
door herbert  
formaat a3  
schaal 1:2000  
tekeningno 1 (3)  
versie 1.0

# Erfinrichtingsplan Hoevenweg 8 Dalfsen

www.erfontwikkelaar.nl telnr: 06 24 88 38 28

## Legenda

1. Bestaande woning
2. Achterhuis herbestemmen tot zorgappartementen
3. Compensatiewoning 2
4. Compensatiewoning 1
5. Nieuw bijgebouw
6. Bestaande kapschuur
7. Bestaande hooiberg
8. Hoogstam fruitbomen
9. Aanplant streekeigen gemengde haag
10. Gezamenlijke groentetuin
11. Dierenweide met hoogstam fruitbomen
12. Bestaande zomereiken behouden
13. Nieuw aan te planten tamme Kastanje
14. Nieuw aan te planten Beuk
15. Nieuw aan te planten gemengde haag bestaande uit: Wilde roos/Geldersche roos/Hazelaar/Sleedoorn/Am. Krentenboompje
16. Aanplant streekeigen haag van Beuk
17. Bestaande Linde
18. Bestaande berk
19. Nieuw aan te planten Walnoot



project  
2052  
bestand  
2052-eip-1wvx

datum  
8 okt. 2021  
door  
herbert

formaat  
a3  
schaal  
1:500


tekeningno  
1 (3)  
versie  
1.0

Erfinrichtingsplan Hoevenweg 8 Dalfsen

www.erfontwikkelaar.nl telnr: 06 24 88 38 28

## Legenda

1. Aanplant hoogstam fruitbomen Malus/Pyrus/Prunus  
Aanplantmaat 12-14 met een onderlinge afstand van 6-10 (m)  
Totaal 8 stuks met als eindbeeld een boomgroep
2. Aanplant gemengde haag bestaande uit:  
esdoornhaag- *Acer campestre* 20%  
beuk- *Fagus sylvatica* 20%  
egelantier- *Rosa rubiginosa* 40%  
Aanplantmaat 80-100 met 5 st/m1 planten in  
driehoeksverband  
Eindbeeld is een haag van maximaal 1,5 (m) hoog
3. Bestaande zomereiken behouden
4. Aanplant Tamme Kastanje- *Castanea sativa*  
Aanplantmaat 14-16  
Eindbeeld is een solitaire boom op de hoek van het erf
5. Aanplant beuk- *Fagus sylvatica*  
Aanplantmaat 14-16 met als eindbeeld een solitaire boom  
Totaal 3 stuks
6. Aanplant gemengde haag bestaande uit:  
Am. Krentenboompje- *Amelanchier lamarckii* 10%  
Geldersche roos- *Viburnum opulus* 15%  
Sleedoorn- *Prunus spinosa* 25%  
Wilde roos- *Rosa rubiginosa* 10%  
Hazelaar- *Corylus avellana* 10%  
Lijsterbes- *Sorbus aucuparia* 25%  
Gewone Vlier- *Samucus nigra* 5%  
  
Aanplantmaat 80-100 met 5 st/m1  
De haag is min. 3 (m) breed. Het eindbeeld is een haag van  
maximaal 3(m) hoog
7. Bestaande Linde
8. Bestaande Berk
9. Aanplant walnoot- *Juglans regia*  
Aanplantmaat 14-16  
Eindbeeld is een solitaire boom op de hoek van het erf

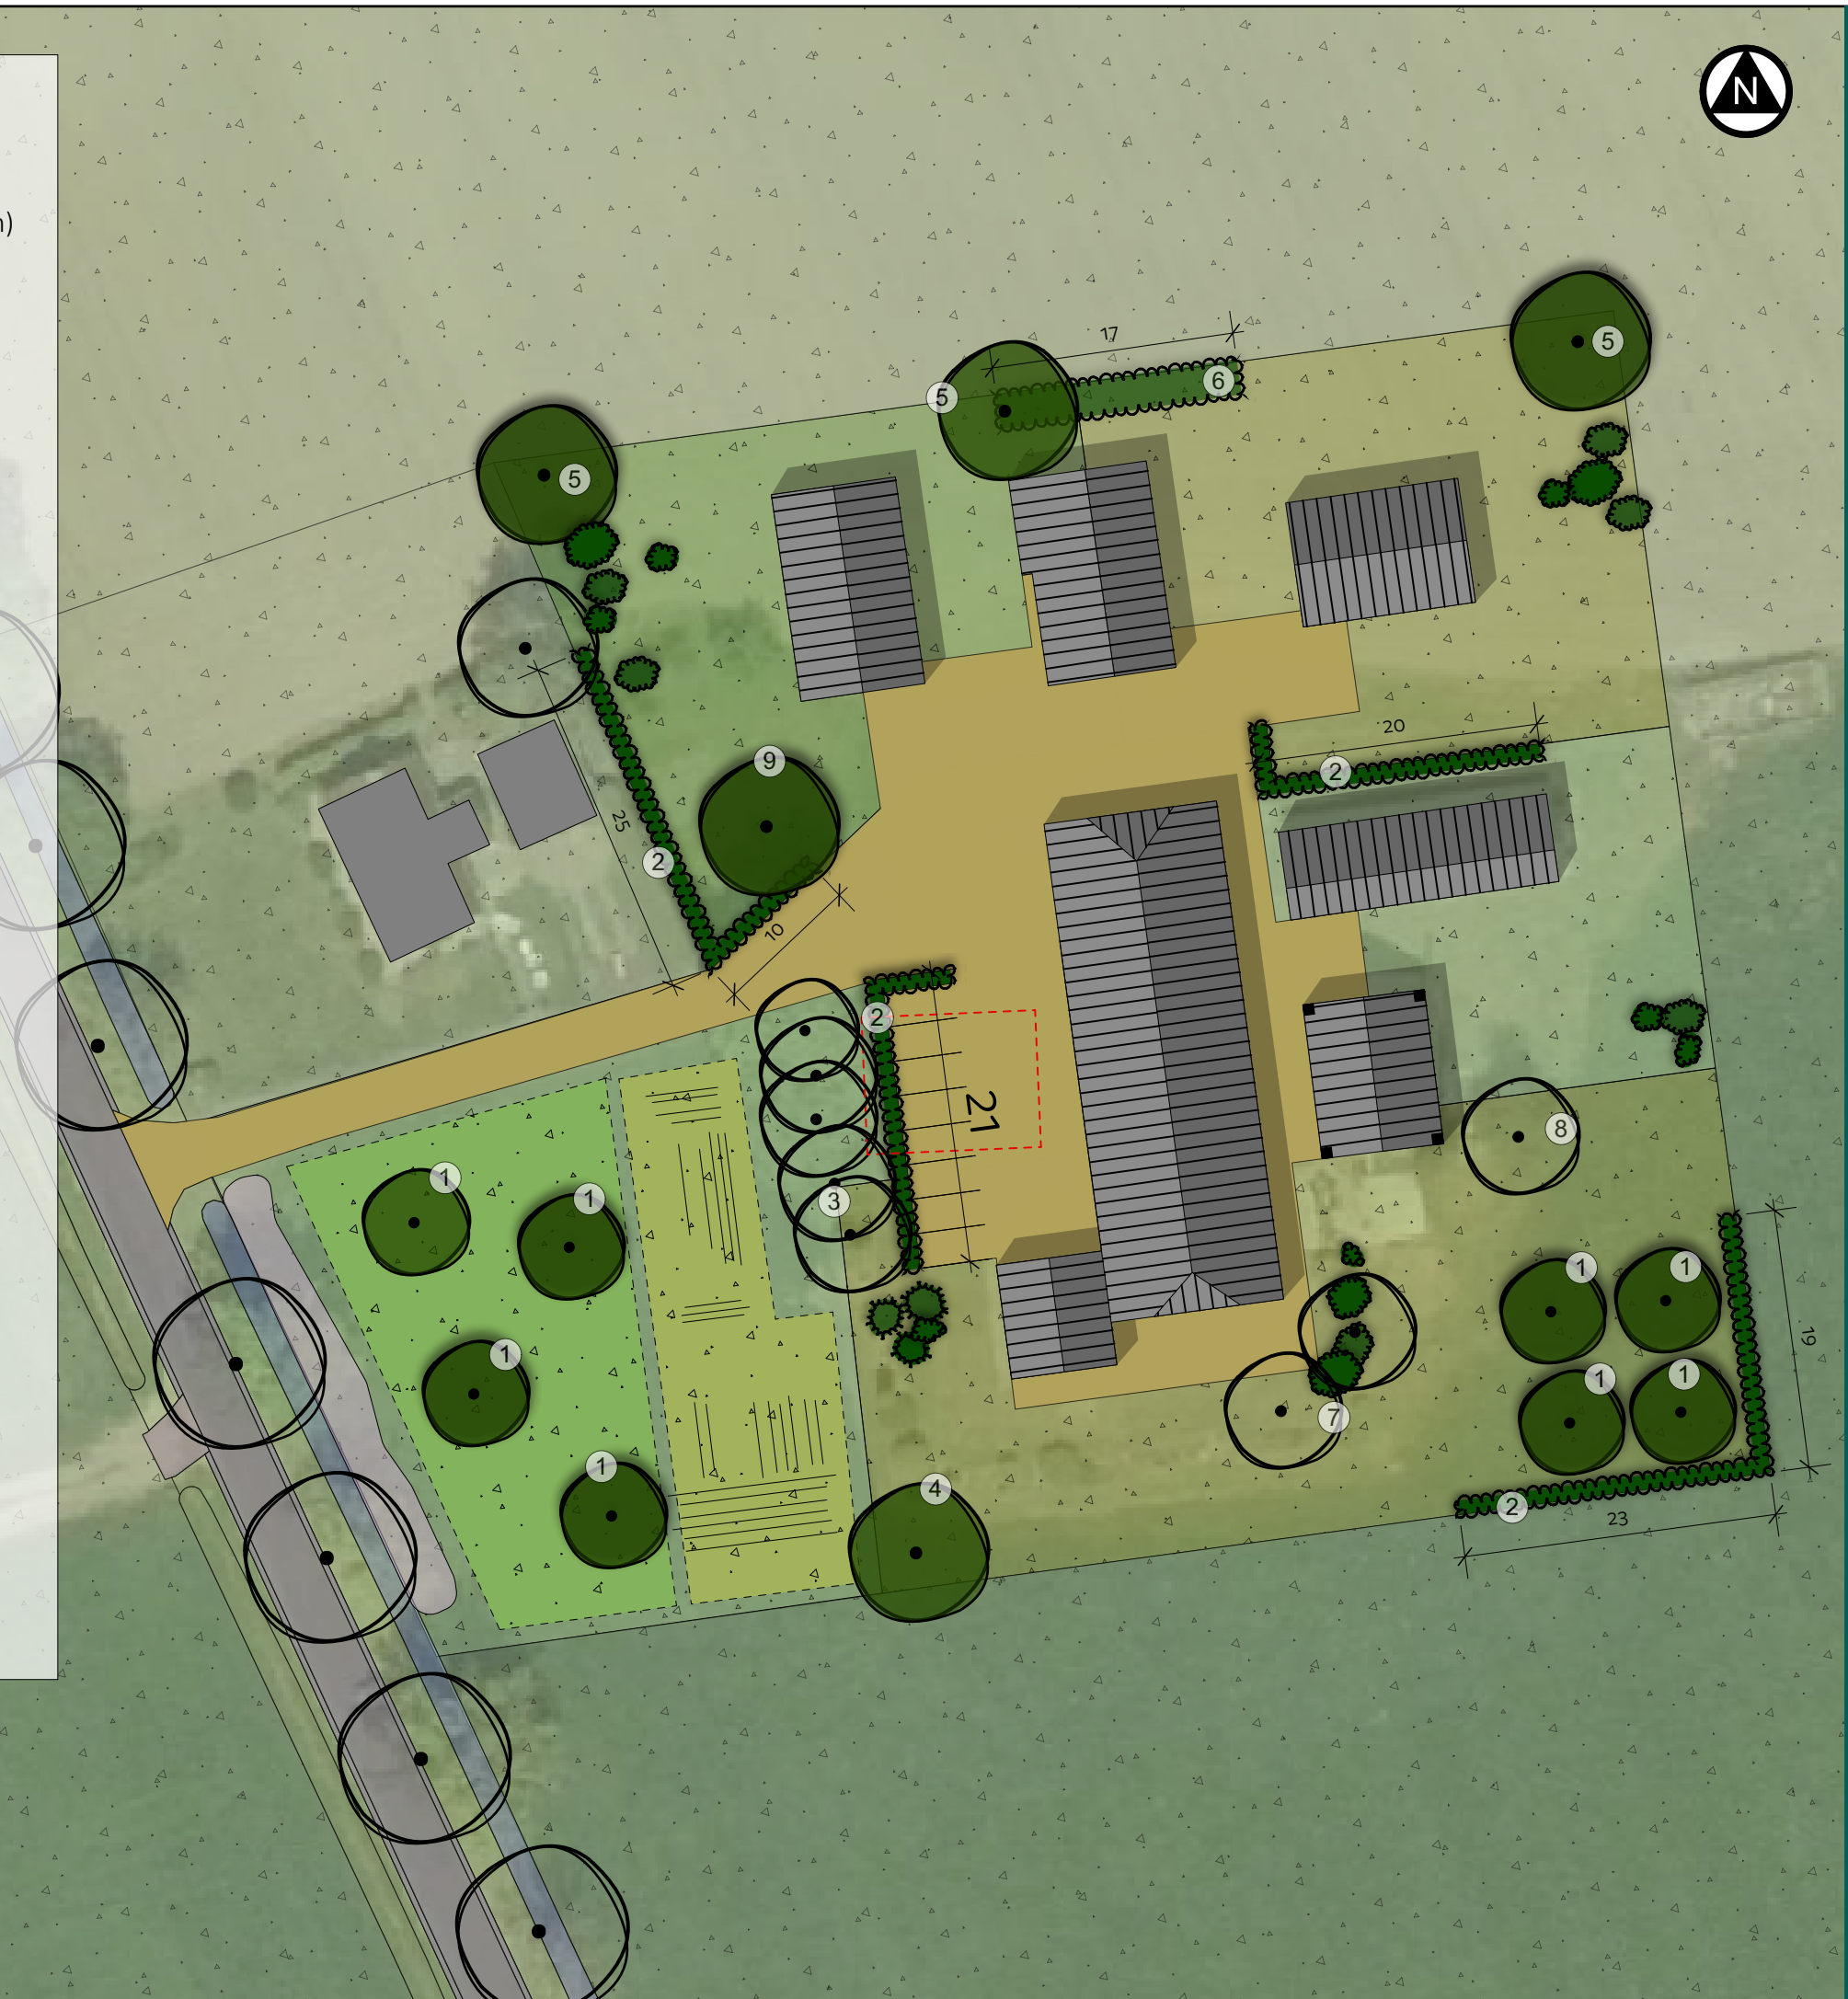

project 2052  
bestand 2052-eip-1wvx  
datum 8 okt. 2021  
door herbert  
formaat a3  
schaal 1:500  
tekeningno 1 (3)  
versie 1.0

Landschapsmaatregelen Hoevenweg 8 Dalfsen

www.erfontwikkelaar.nl telnr: 06 24 88 38 28