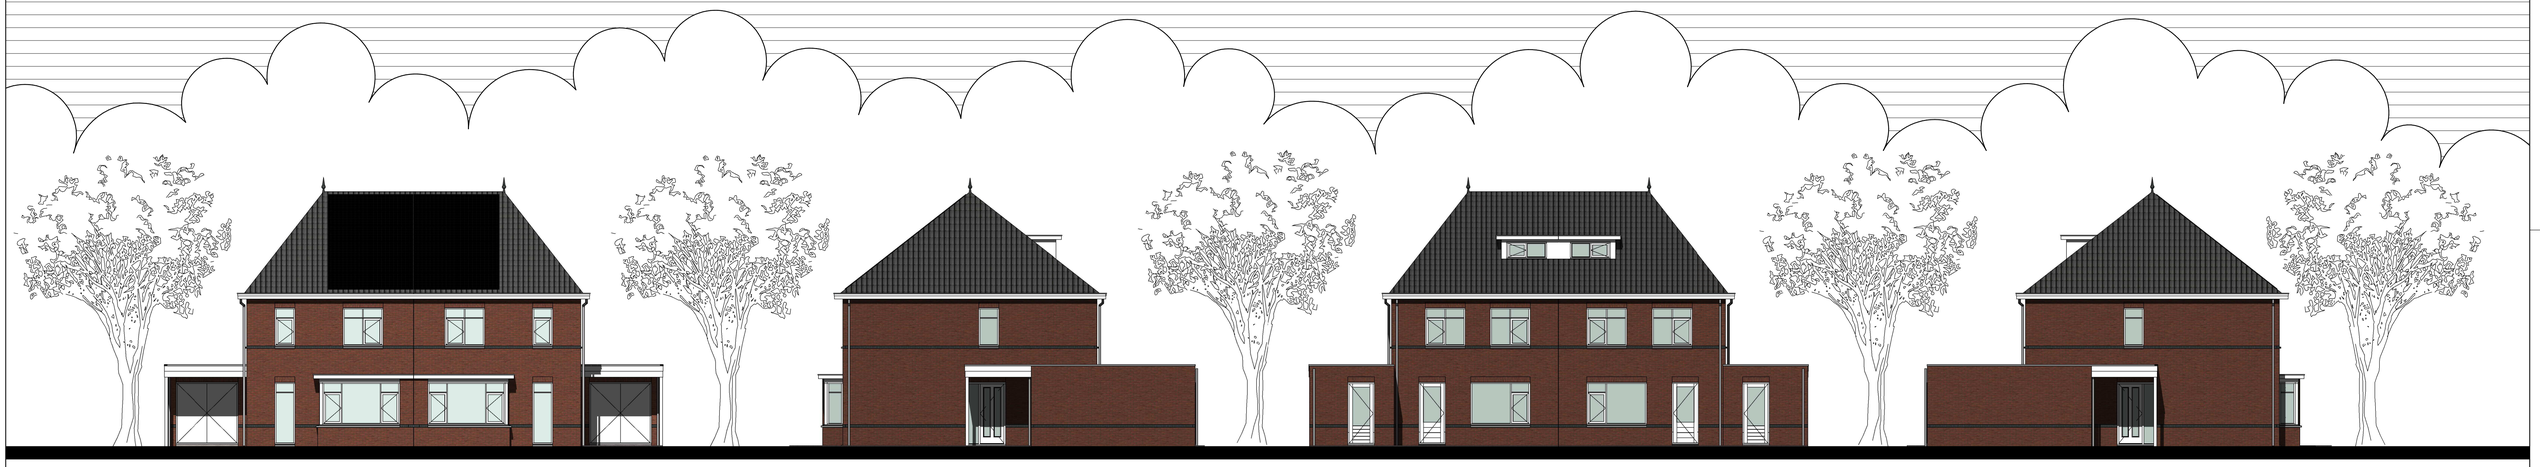

VOORGEVEL

RECHTERZIJGEVEL

ACHTERGEVEL

LINKERZIJGEVEL

IMPRESSIE 1

IMPRESSIE 2

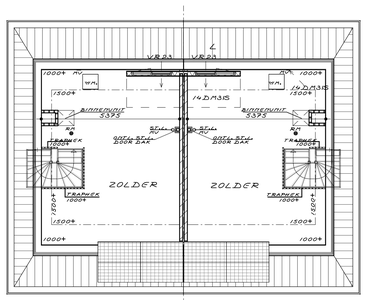

ZOLDER

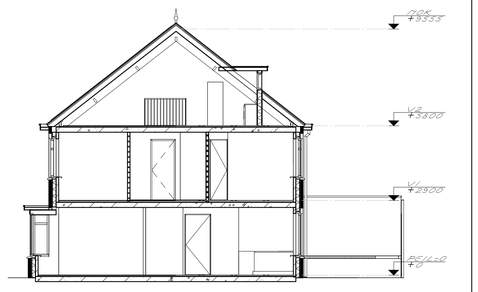

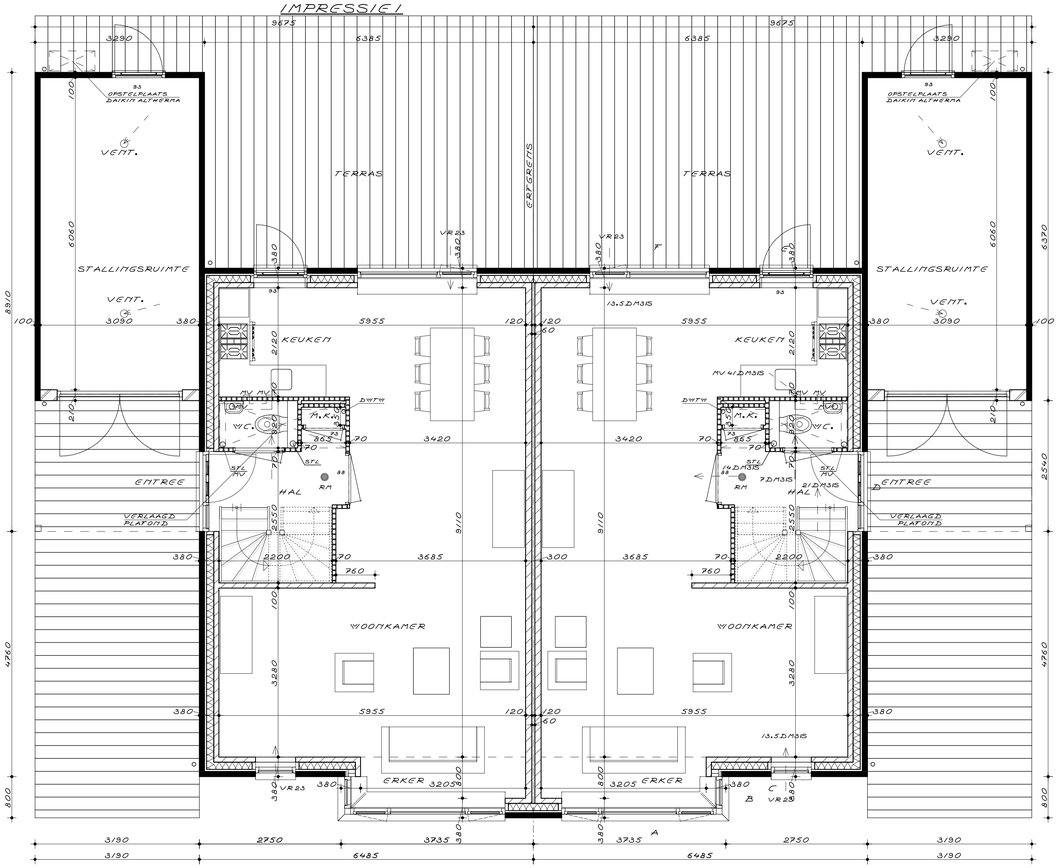

BEGANE GROND

KLEURENSCHEMA:

DAKPANNEN	ZWART
GEVELSTENEN	ROODGENUANCEERD
GEVELSTENEN	ANTRACIET
KOZIJNEN	GEBROKEN WIT
RAMEN	GEBROKEN WIT
DEUREN	GEBROKEN WIT
BOEIEN	GEBROKEN WIT
BETONBANDEN	GRIJS
DAKGOTEN	GEBROKEN WIT
ZIJWANG DAKKAPEL	GEBROKEN WIT

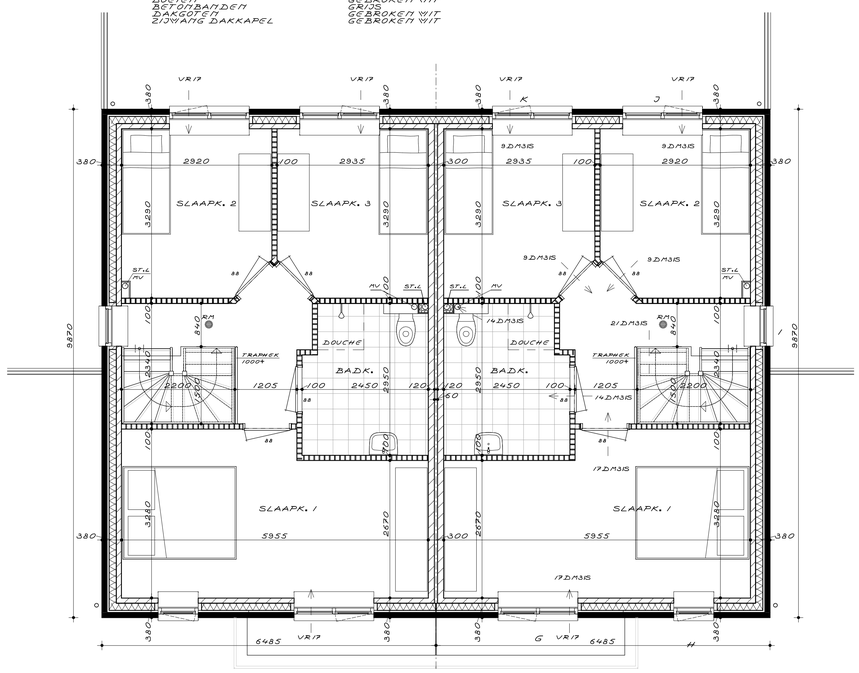

1E VERDIEPING

AANNEMERSBEDRIJF HOEK & ZN. B.V.
NOBELSTRAAT 8
7651 DC TUBBERGEN
Tel. (0546) 62 21 62
Traditioneel de beste
www.aannemersbedrijf-hoek.nl

PLAN VOOR HET BOUWEN VAN 8 GESCHAKELDE WONINGEN
OPDRACHTGEVER: AANNEMERSBEDRIJF HOEK & ZN.
NOBELSTRAAT 8, 7651 DC TUBBERGEN

Weghorst Architectuur
RIJSSENSESTRAAT 6 7642 CX WIERDEN
TEL. 0546-573333 FAX. 0546-574105

SCH. : 1:50 : 1:100	WERKNR. 16116
GET. : T.M.	BLAD
D.D. : 29-03-2018	1
GEW. : 09-07-2018	