

Situatie : schaal 1 : 500  
 Sectie : K  
 Perceelnr. : 9702, 9703 en 9561  
 Kad. bek. gemeente : Dalfsen



## SITUATIE

PARKREIT OPENBAAR  
 9 STUKS EIGENT TERREIN  
 25 TOTAAL

HEMELWATER VAN DAKEN EN  
 TERREINVERHARDINGEN  
 AANSLUITEN OP INFILTRATIEGRIOOL  
 AFVOEREN OP INFILTRATIEKRATTEN  
 EN MET OVERLOOP NAAR WAD!

AFVOER H.V.A. ORGANISEREN  
 INFILTRATIE BOMM PER M<sup>2</sup>  
 VOOR ALLE VERHARDE  
 OPBEVLAKTES

DE WOLTINGEN WORDEN  
 GASLOOS GEBOUWD

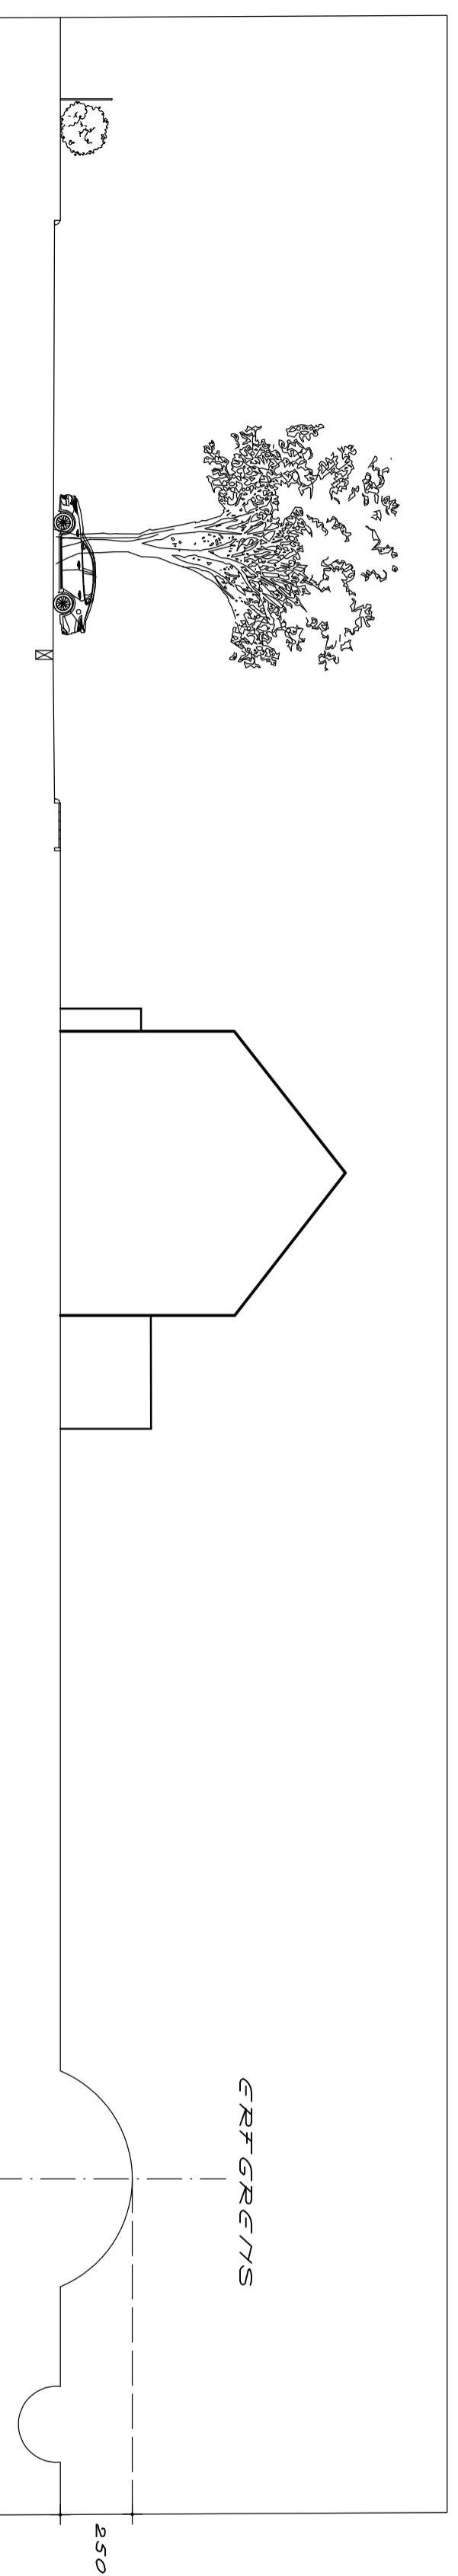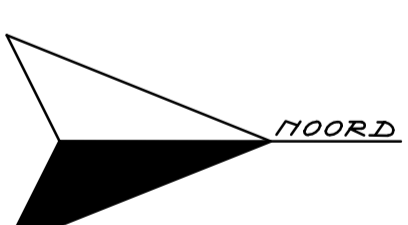

Straatprofiel : schaal 1 : 200

## STRAATPROFIEL

Ontwikkeling en realisatie :



Architectuur :

