


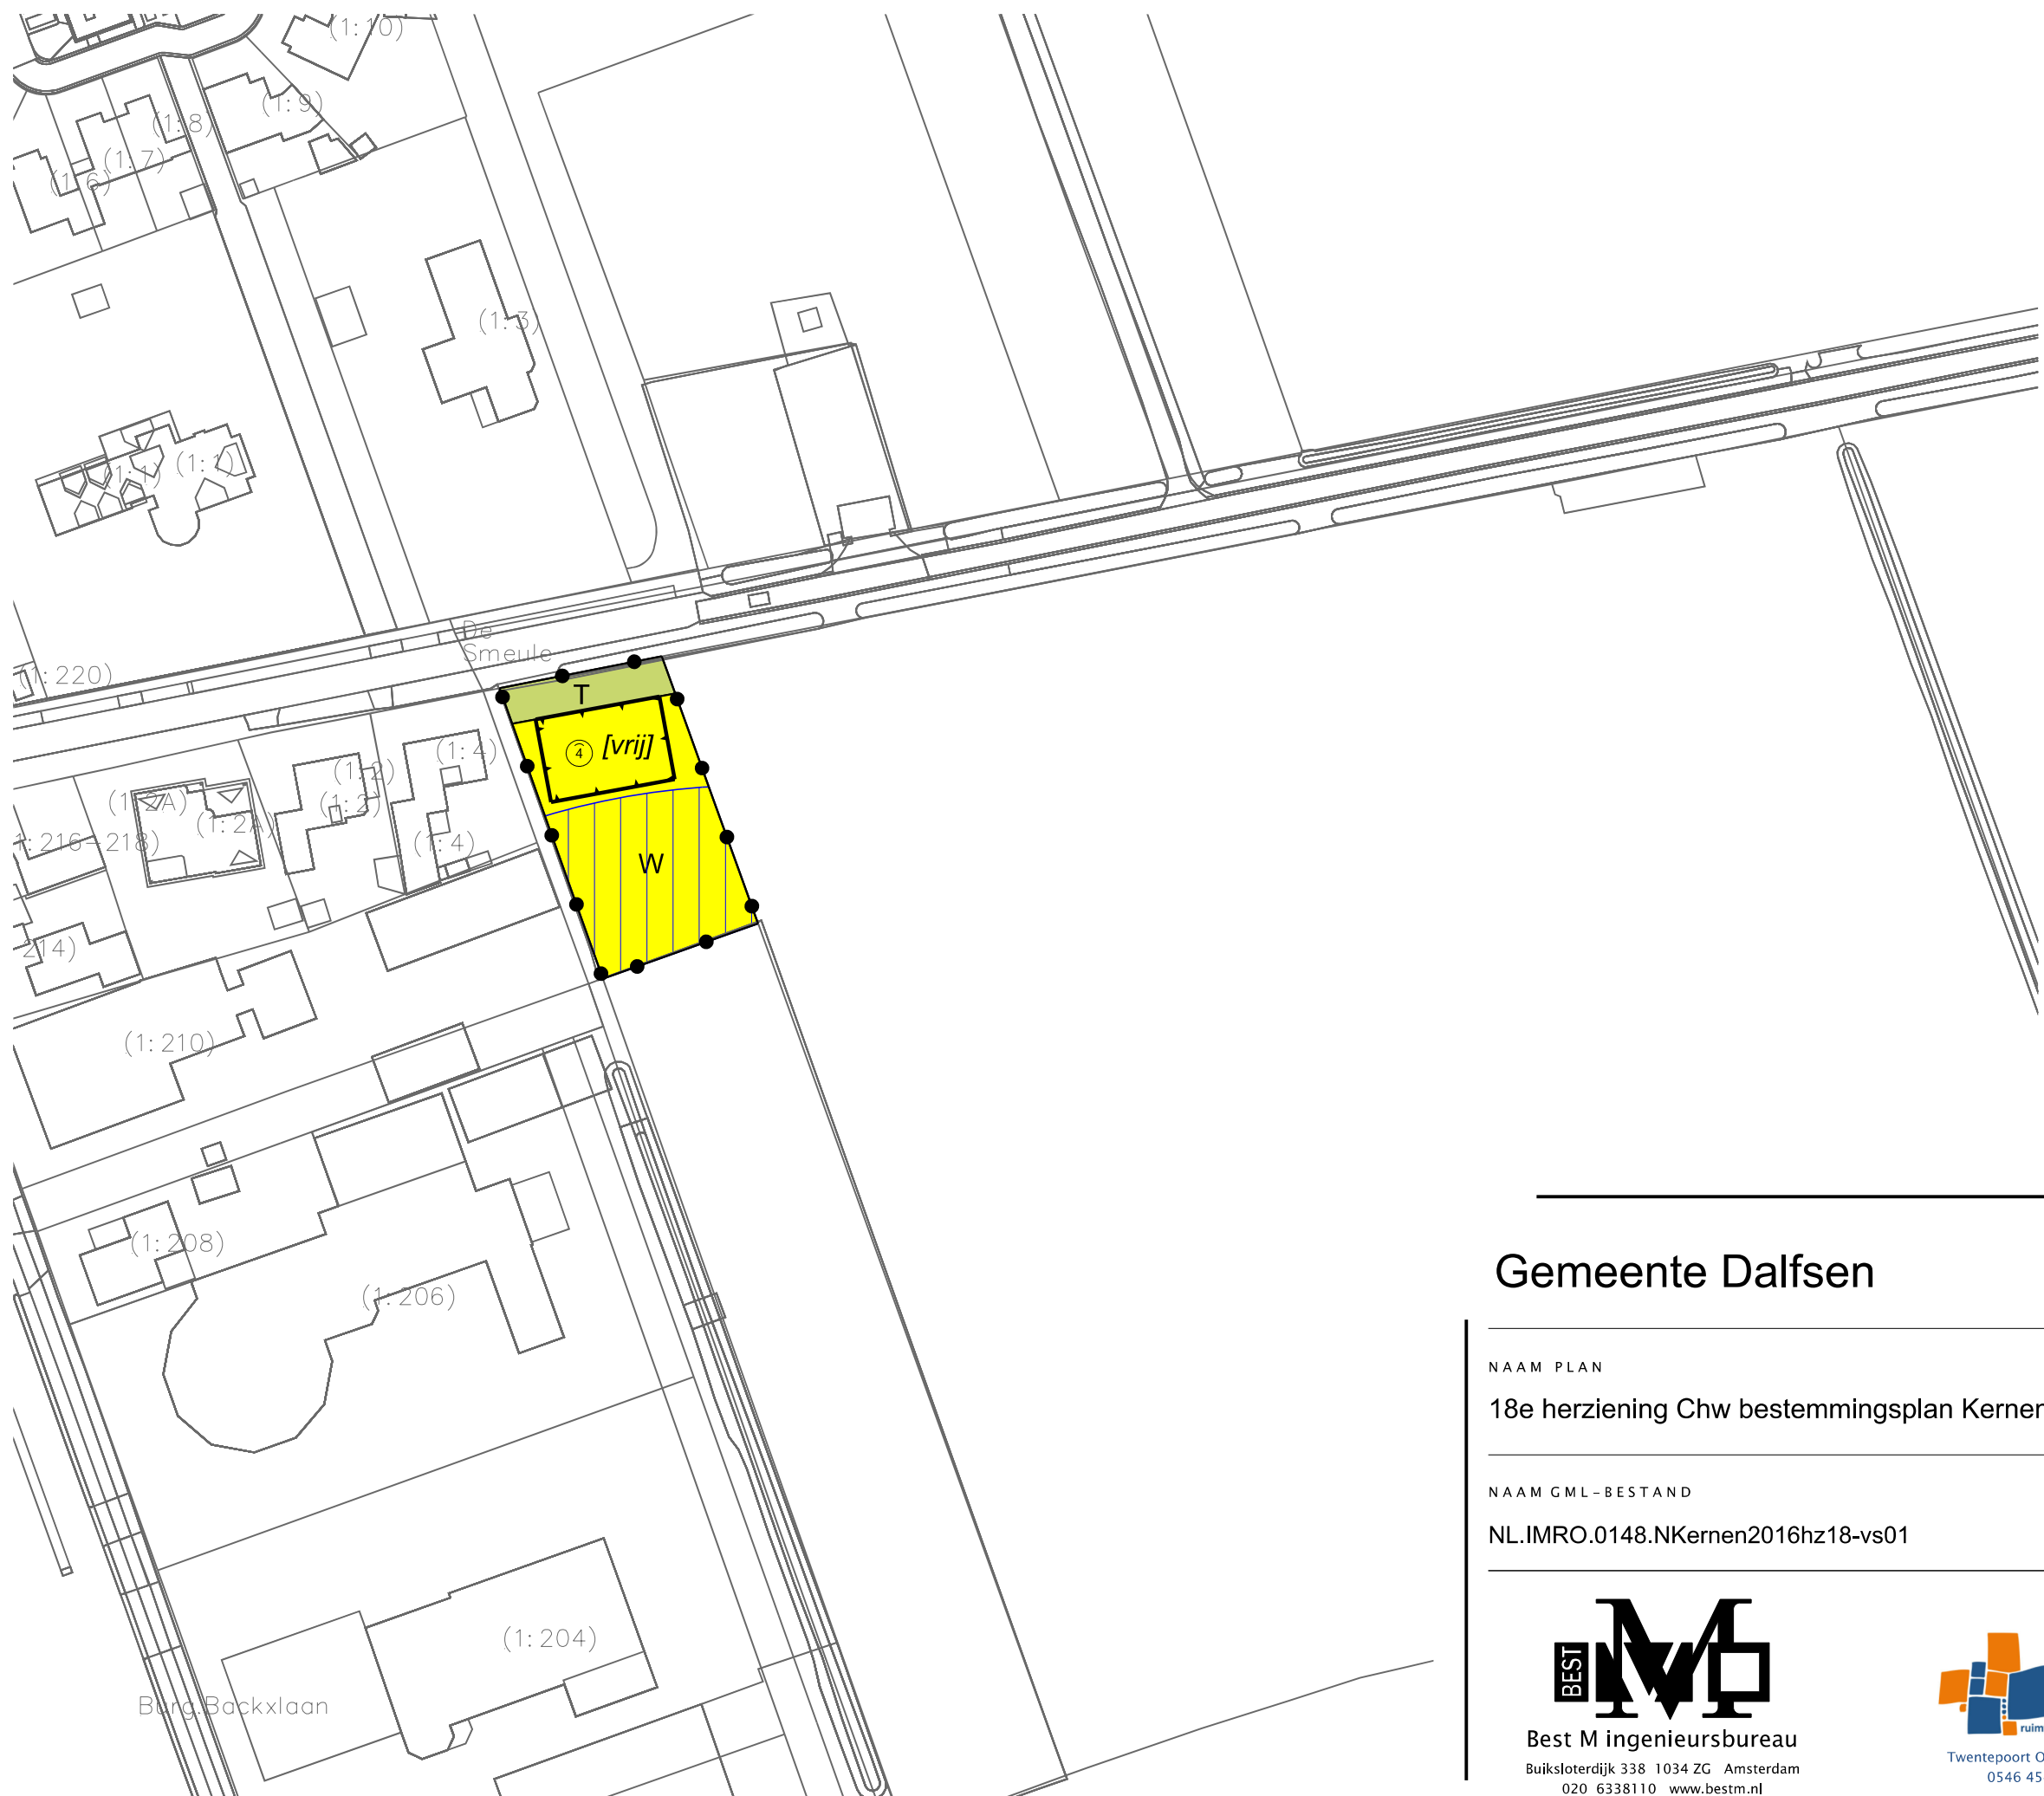

LEGENDA

- Plangebied
- Plangrens
- Bestemmingen
- T Tuin
- W Wonen
- Gebiedsaanduidingen
- veiligheidszone - lpg
- Bouwvlak
- bouwvlak
- Bouwaanduidingen
- [vrij] vrijstaand
- Maatvoering
- 4 maximum goothoogte (m)
- Verklaring
- Ondergrond

Gemeente Dalfsen



NAAM PLAN

18e herziening Chw bestemmingsplan Kernen gemeente Dalfsen, De Smeule

NAAM GML-BESTAND	DATUM	BLAD VAN BLADEN	FORMAAT
NL.IMRO.0148.NKernen2016hz18-vs01	26-9-2022	1 VAN 1	A3

BEST M

Best M ingenieursbureau

Buiksloterdijk 338 1034 ZG Amsterdam

020 6338110 www.bestm.nl

BJZ.nu

ruimtelijke plannen en advies

Twentepoort Oost 16A 7609 RG Almelo

0546 454466 www.bjz.nu

TEKENAAR	SCHAAL
MvL	1 :1000