Abeelweg
De Braam
Oude Oxersteeg
Wilgweg
Weg door den Waterpot
N
A
B
C
D
E
G
H
BvA
BvB
BvC
Kh
HBh
Ez
Bh
Eh
bestaande boerderij
schuur
infiltratiesloot
1
2
3
4
5
6
7
8
9
10
11
12
13
14
15
16
17
18
19
20
21
22
23
24
25
26
27
28
29
30
31
Renvooi:
Gemeente bomen
Gemeente bomen in groenstrook
Bestaande bomen
Nieuw te planten beeldbepalende bomen
Nieuw te planten bomen
Hederahaag
Haagbeuk
Veldesdoorn
Groene haag als scheiding tussen boerderij en nieuw erf, Beukenhaag
Erfbeplanting/bosplantsoen
"Ecologische zone" bestaande uit een kruidenvegetatie met een minimum aan gras. Soorten nader te bepalen groeiplaats, onderaan vochtig tot bovenaan droog, rietvorming niet gewenst.
Grip op Groen
ADVIES & PROJECTMANAGEMENT
Grip op Groen
Hemeltjesweg 4
7434 PH Bathmen
T +31 (0)570 54 01 51
M +31 (0)6 20 39 00 42
E bas@gripopgroen.nl
DO OR Beplantingstekening 30-11-2018
Schaal 1: 100 op A1
0
5m
10m

AANZICHT WILGWEG

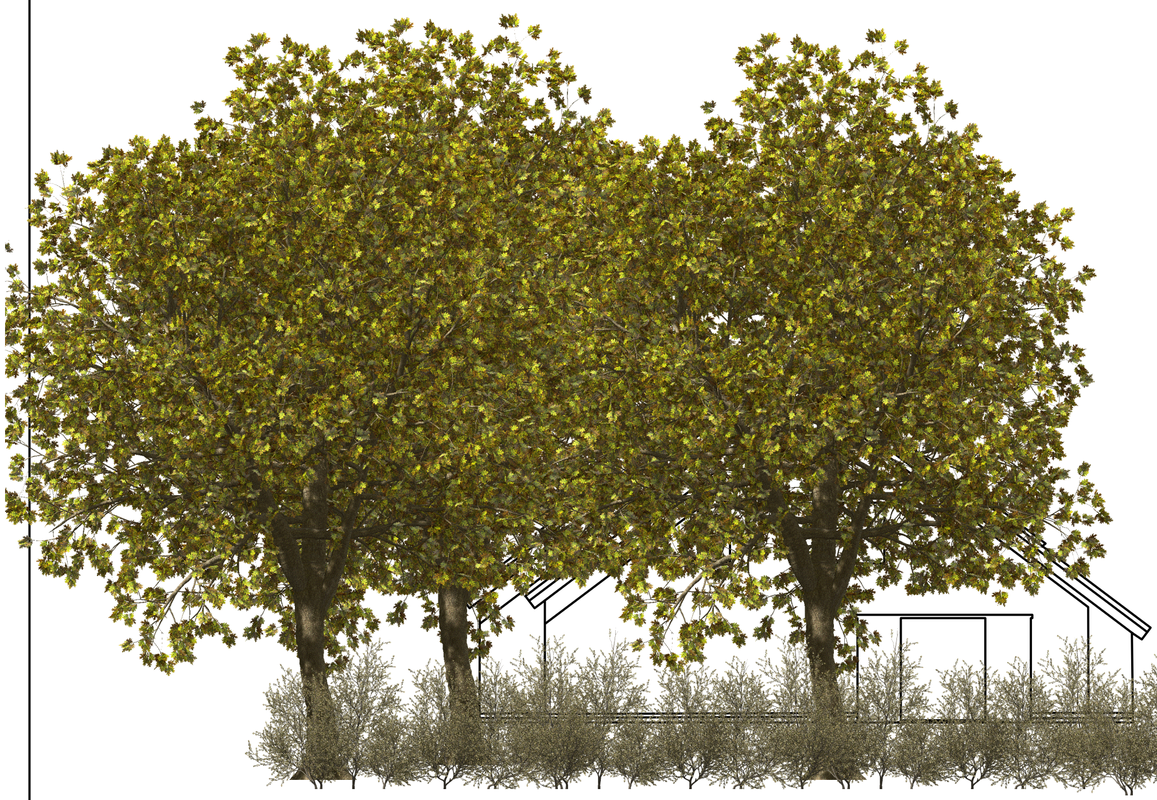

AANZICHT WEG DOOR DEN WATERPOT

Alle aan te brengen beplantingen en kruiden zullen inheems en streekeigen zijn.
Voor het sortiment verwijzen wij naar de sortimentslijsten behorend bij dit plan Klein Roessingh.

Grip op Groen

ADVIES & PROJECTMANAGEMENT

Grip op Groen
Hemeltjesweg 4
7434 PH Bathmen
T +31 (0)570 54 01 51
M +31 (0)6 20 39 00 42
E bas@gripopgroen.nl

DO OR vooraanzicht 3 11-07-2019

Detail taludlijn waterkant Klein Roessingh

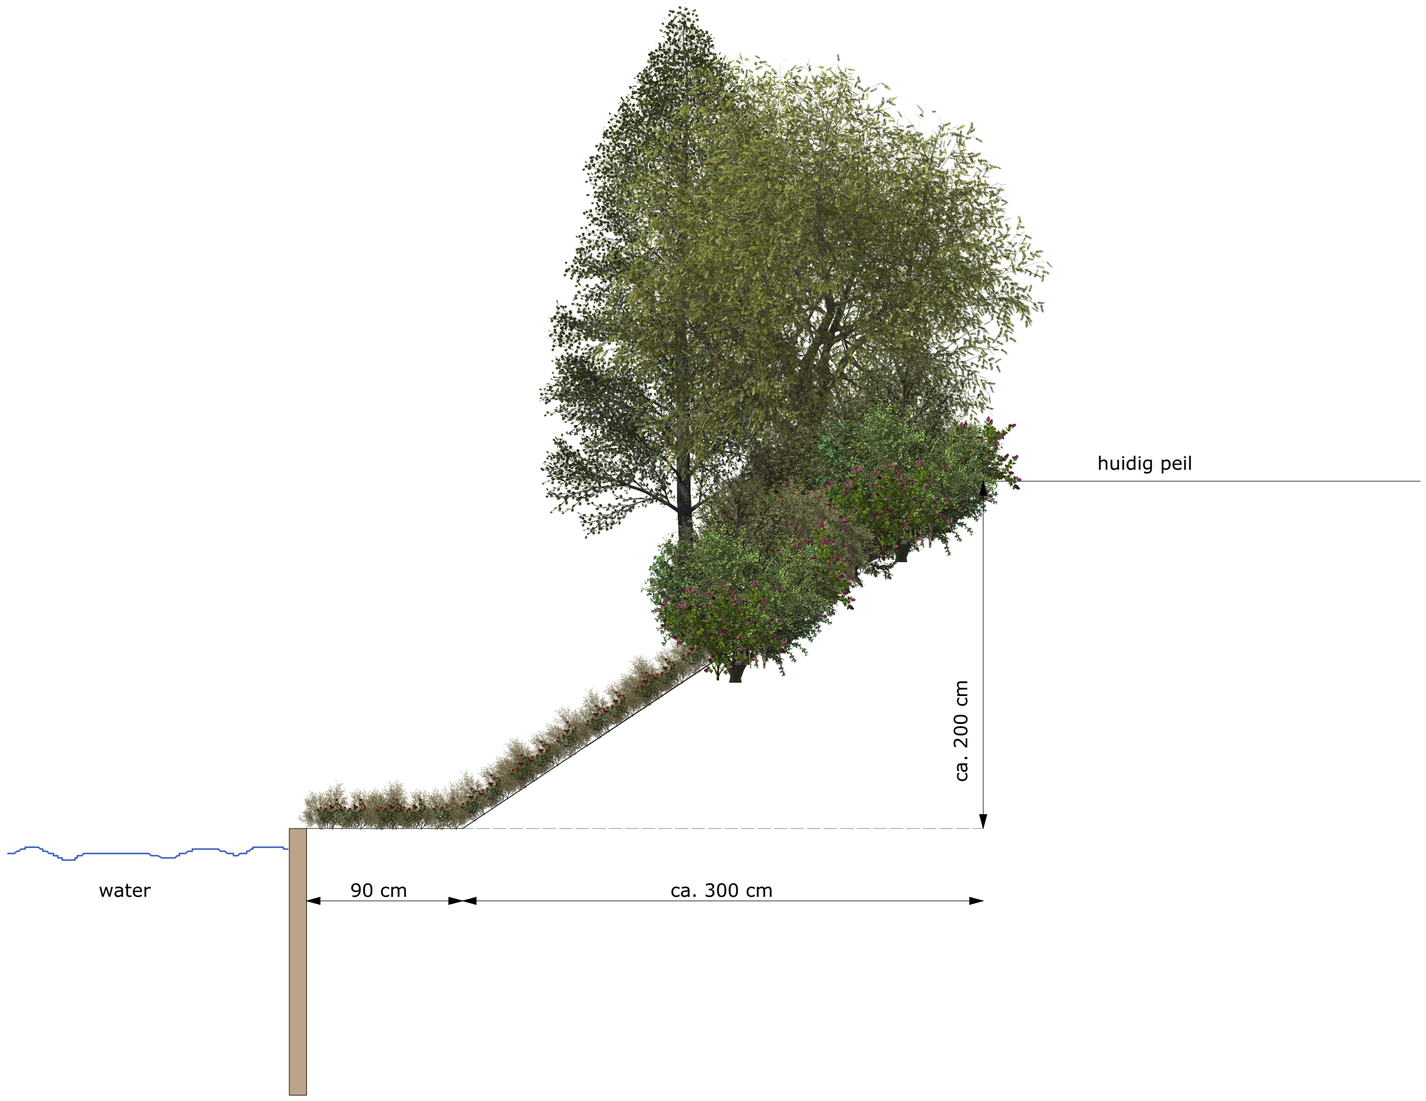

Alle aan te brengen beplantingen en kruiden zullen inheems en streekeigen zijn. Voor het sortiment verwijzen wij naar de sortimentslijsten behorend bij dit plan Klein Roessingh.

Grip op Groen

ADVIES & PROJECTMANAGEMENT

Grip op Groen
Hemeltjesweg 4
7434 PH Bathmen
T +31 (0)570 54 01 51
M +31 (0)6 20 39 00 42
E bas@gripopgroen.nl

DO OR Detailtekening 11-07-2019

Sortimentslijst beplantingen plan Klein Roessingh, Oude Oxersteeg 3, 7421 KD Deventer.

VAK BvA, langs Oude Oxersteeg , Abeelweg.		
Totaal oppervlakte:	280	m2
Aantal planten per m2	1	m2
aantal rijen (zonodig aanpassen)	3	st.
onderlinge afstand in rij	1	m1
plantmaat, gemiddeld, afwijking mogelijk per soort	60-100/wlg/ 1+0	bospl.
soortnaam	**percentage**	**aantal stuks**
Amelanchier krentenstruik.	7%	20
Berberis vulgaris, zuurbes.	7%	20
Crategus laevigata, tweestijlige meidoorn.	10%	28
Corylus avellana, hazelaar.	7%	20
Lonicera pericyclemum, kamperfoelie.	3%	8
Ilex aquifolium, hulst.	10%	28
Lonicera europeus, wilde kamperfoelie.	10%	28
Prunus padus, gewone vogelkers.	5%	14
Prunus spinosa, sleedoorn.	7%	20
Ribus nigrum, zwarte bes.	10%	28
Rosa rubiginosa, egelantier.	7%	20
Rhamnus frangula, vuilboom.	7%	20
Sambucus nigra, gewone vlier.	5%	14
Sorbus aucuparia, lijsterbes.	5%	14
Totaal aantal:	100%	280

Sortimentslijst beplantingen plan Klein Roessingh, Oude Oxersteeg 3, 7421 KD Deventer.

VAK BvB, langs waterkant.		
Totaal oppervlakte:	82	m2
Aantal planten per m2	1	m2
afstand tussen lengte rijen (aanpassen waar nodig)	4	st.
onderlinge afstand in rij	1,25	m1
plantmaat, gemiddeld, afwijking mogelijk per soort	60-100/wlg/ 1+0	bospl.
soortnaam	**percentage**	**aantal stuks**
Alnus glutinosa, gewone els, zwarte els.	5%	4
Crategus monogyna, éénstijlige meidoorn.	5%	4
Myraca Gagel, wilde gagel	15%	12
Rives uva-crispa, kruisbes	15%	12
Rosa canina, hondsroos	15%	12
Cornus sanquinia, rode kornoelje.	5%	4
Corylus avellana, hazelaar.	5%	4
Euonymus europaea, kardinaalsmuts.	5%	4
Lonicera pericyclemum, kamperfoelie.	5%	4
Rhamnus frangula, vuilboom.	5%	4
Sambucus nigra, gewone vlier.	5%	4
Salix pentandra, bittere wilg.	5%	4
Sorbus aucuparia, lijsterbes.	5%	4
Viburnum opulus, Gelderse roos.	5%	4
Totaal aantal:	100%	82

VAK BvC, vakbeplanting op het erf.		
Totaal oppervlakte:	40	m2
Aantal planten per m2	1,25	m2
aantal rijen (zonodig aanpassen)	2	st.
aantal per m1 in de rij.	1	st.
plantmaat	60-100/wlg/1+0	bospl.
soortnaam	**percentage**	**aantal stuks**
Amelanchier krentenstruik.	15%	8
Crategus laevigata, tweestijlige meidoorn.	10%	5
Citisus scoparius gewone brem	5%	3
Corylus avellana, hazelaar.	10%	5
Ilex aquifolium, hulst.	10%	5
Lonicera europeus, wilde kamperfoelie.	10%	5
Ribus nigrum, zwarte bes.	10%	5
Viburnum opulus, gelderse roos	10%	5
Rosa rubiginosa, egelantier.	10%	5
Cornus mas, gele kornoelje	10%	5
Totaal aantal:	100%	50

VAK Ez, Ecologische zone langs wetering en op talud.		
Totaal oppervlakte:	135	m2
Aantal kruiden per m2	ntb	

De overgangen van land naar water zijn zeer interessant en herbergen vaak een grote diversiteit aan plantaardige en dierlijke soorten. Er komt een kruidenvegetatie van natte omgeving onder langs talud naar drogere omgeving tot aan de insteek op de open plekken tussen de bosplantsoenvakken. Er wordt geen gras ingezaaid, dat ontwikkeld zich vanzelf en belemmerd de ontwikkeling van de kruidenvegetatie. Alleen om het talud vast te houden kan gebruik worden gemaakt van winterrogge. Vele soorten vaste, een en tweejarige kruiden zullen zich na inzaaien verder ontwikkelen. Soorten als grote kattenstaart, moerasspirea, grote wederik en wilde bertram kunnen een bont kleurenpalet opleveren zodat er een bloeiende ecologische zone ontstaat tussen de tuinen en het water. Het sortiment is, mede afhankelijk van de bodemomstandigheden, Dit nader uit te werken en in overleg met de opdrachtgever vast te stellen door specialisten van Heem of de Kruydthoeck.

Sortimentslijst beplantingen plan Klein Roessingh,
Oude Oxersteeg 3, 7421 KD Deventer.

Hagen	**soortnaam**	aantal per m1	plantmaat	totaal aantal
Kh	Hedera helix, klimop. Kant en klaarhaag elementen	1 element	volgroeid, 180 cm hoog	24 stuks
HBh	Carpinus betulus, haagbeuk, enkele rij	4 stuks	160-180 wlg	92 stuks
HBh	Carpinus betulus, haagbeuk, dubbele rij	10 stuks	80-100 wlg 1+3	160 stuks
Bh	Fagus sylvatica, beukenhaag, enkele rij	5 stuks	80-100 wlg 1+2	60 stuks
Bh	Fagus sylvatica, beukenhaag, enkele rij tussen oprit en vrijstaande woning	4 stuks	160-180 wlg	28 stuks
Bh	Fagus sylvatica, beukenhaag, dubbele rij	5 stuks	80-100 wlg 1+2	35 stuks
Eh	Acer campestre, esdoornhaag, enkele rij	4 stuks	120-140 wlg	76 stuks

Bomensortiment plan Klein Roessingh.

versie 19-9-2019.

Nieuw te planten bomen:		aantal	Maat	kluit/wortel	doorw.bare ruimte
1	t/m 2 Acer platanoides, esdoorn.	2	16-18	HO-drkl.	volle grond,
3	Fagus sylvatica “Atropunicea”, rode beuk.	1 stuk	30-35	HO-drkl.	volle grond, gedeeltelijk plantgat verbetering
4	t/m 6. Salix alba, gewone wilg, om te vormen tot knotwilg.	3 stuks	10-12	wlg	taludlijn, vochtig
7	t/m 10 Alnus incana, witte els.	4 stuks	10-12	wlg	taludlijn, vochtig
11	t/m 17 Salix alba, gewone wilg, om te vormen tot knotwilg.	7 stuks	10-12	wlg	taludlijn, vochtig
18	t/m 20 Alnus incana, witte els.	3 stuks	10-12	wlg	taludlijn, vochtig
21	t/m 22 Crateagus xmedia Pauls Scarlet, rode meidoorn.	2 stuks	18-20	HO-drkl.	volle grond, deels plantgat verbetering
23	Prunus regina, kersenboom.	2	12-14	HO-drkl.	volle grond
24	Juglans regia, okkernoot/notenboom.	2	12-14	HO-drkl.	volle grond
25	Tillia europaea “Euchlora” krimlinde.	1 stuk	30-35	HO-drkl.	In verharding, plantgat verbetering
26	t/m 27 Crateagus xmedia Pauls Scarlet, rode meidoorn.	2 stuks	18-20	HO-drkl.	volle grond, deels plantgat verbetering
28	Fagus sylvatica “Atropunicea”, rode beuk.	1 stuk	30-35	HO-drkl.	volle grond, deels plantgat verbetering
29	Malus domestica 'Belle de Boskoop', schone van boskoop/ goudreinet, appel.	1	12-14	HA, drkl,	volle grond
30	Juglans regia, okkernoot/notenboom.	1	12-14	HO-drkl.	volle grond
31	Aesculus x carnea Rode paardekastanje	1 stuk	25-30	HO-drkl.	volle grond
	Totaal nieuwe bomen	33 stuks.			

Bomen: te handhaven:	
A	Crateagus x lavelei, meidoorn.
B	Prunus padus, vogelkers.
C	Betula pendula, berk.

D	Ulmus carpinifolia, gladde iep/veldiep.
E	Quercus robur, inlandse eik.
F	*vervallen, nu nr. 31 nw bomen.*
G	Acer platanoides, esdoorn.
H	Quercus robur, inlandse eik.

bomenzand	te nemen maatregelen (op basis van de grondstructuur bekend uit de bodemprofielen en huidige groei omstandigheden).
	oude stobbe verwijderen, plantgat voldoende los maken, grondeigen plantgat.
12 m3	Oude stobbe verwijderen, plantgat voorbereiding 5x5x0,7 m1, gedeelte onder de straat(2x5) bomenzand (max. 5% org. stof) plantgat verbetering, doormengen in tuin tot diepte van 70 cm. Totaal 12 m3 bomenzand verwerken in gehele plantgat.
	grondeigen plantgat
	grondeigen plantgat
	grondeigen plantgat
	grondeigen plantgat
10 m3	2x3x0,7 m plantgat verbeteren onder straatdeel , grondeigen plantgat mengen met bomenzand max. 5% org. Stof per boom 5 m3.
	grondeigen plantgat
	grondeigen plantgat
16 m3	16 m3 plantgat verbetering 4x4x100 cm, onder straatwerk/halfverharding bomenzand, max 5 cm. org. stof.
10 m3	2x3x0,7 m plantgat verbeteren onder straatdeel , grondeigen plantgat mengen met bomenzand max. 5% org. Stof per boom 5 m3.
5 m3	Oude stobbe (Cedrus-blauwe ceder) ruim verwijderen, grondeigen plantgat, eventueel wat verschralen met 5m3 bomenzand.
	grondeigen plantgat
	grondeigen plantgat
	Oude stobbe ruim verwijderen, grondeigen plantgat.