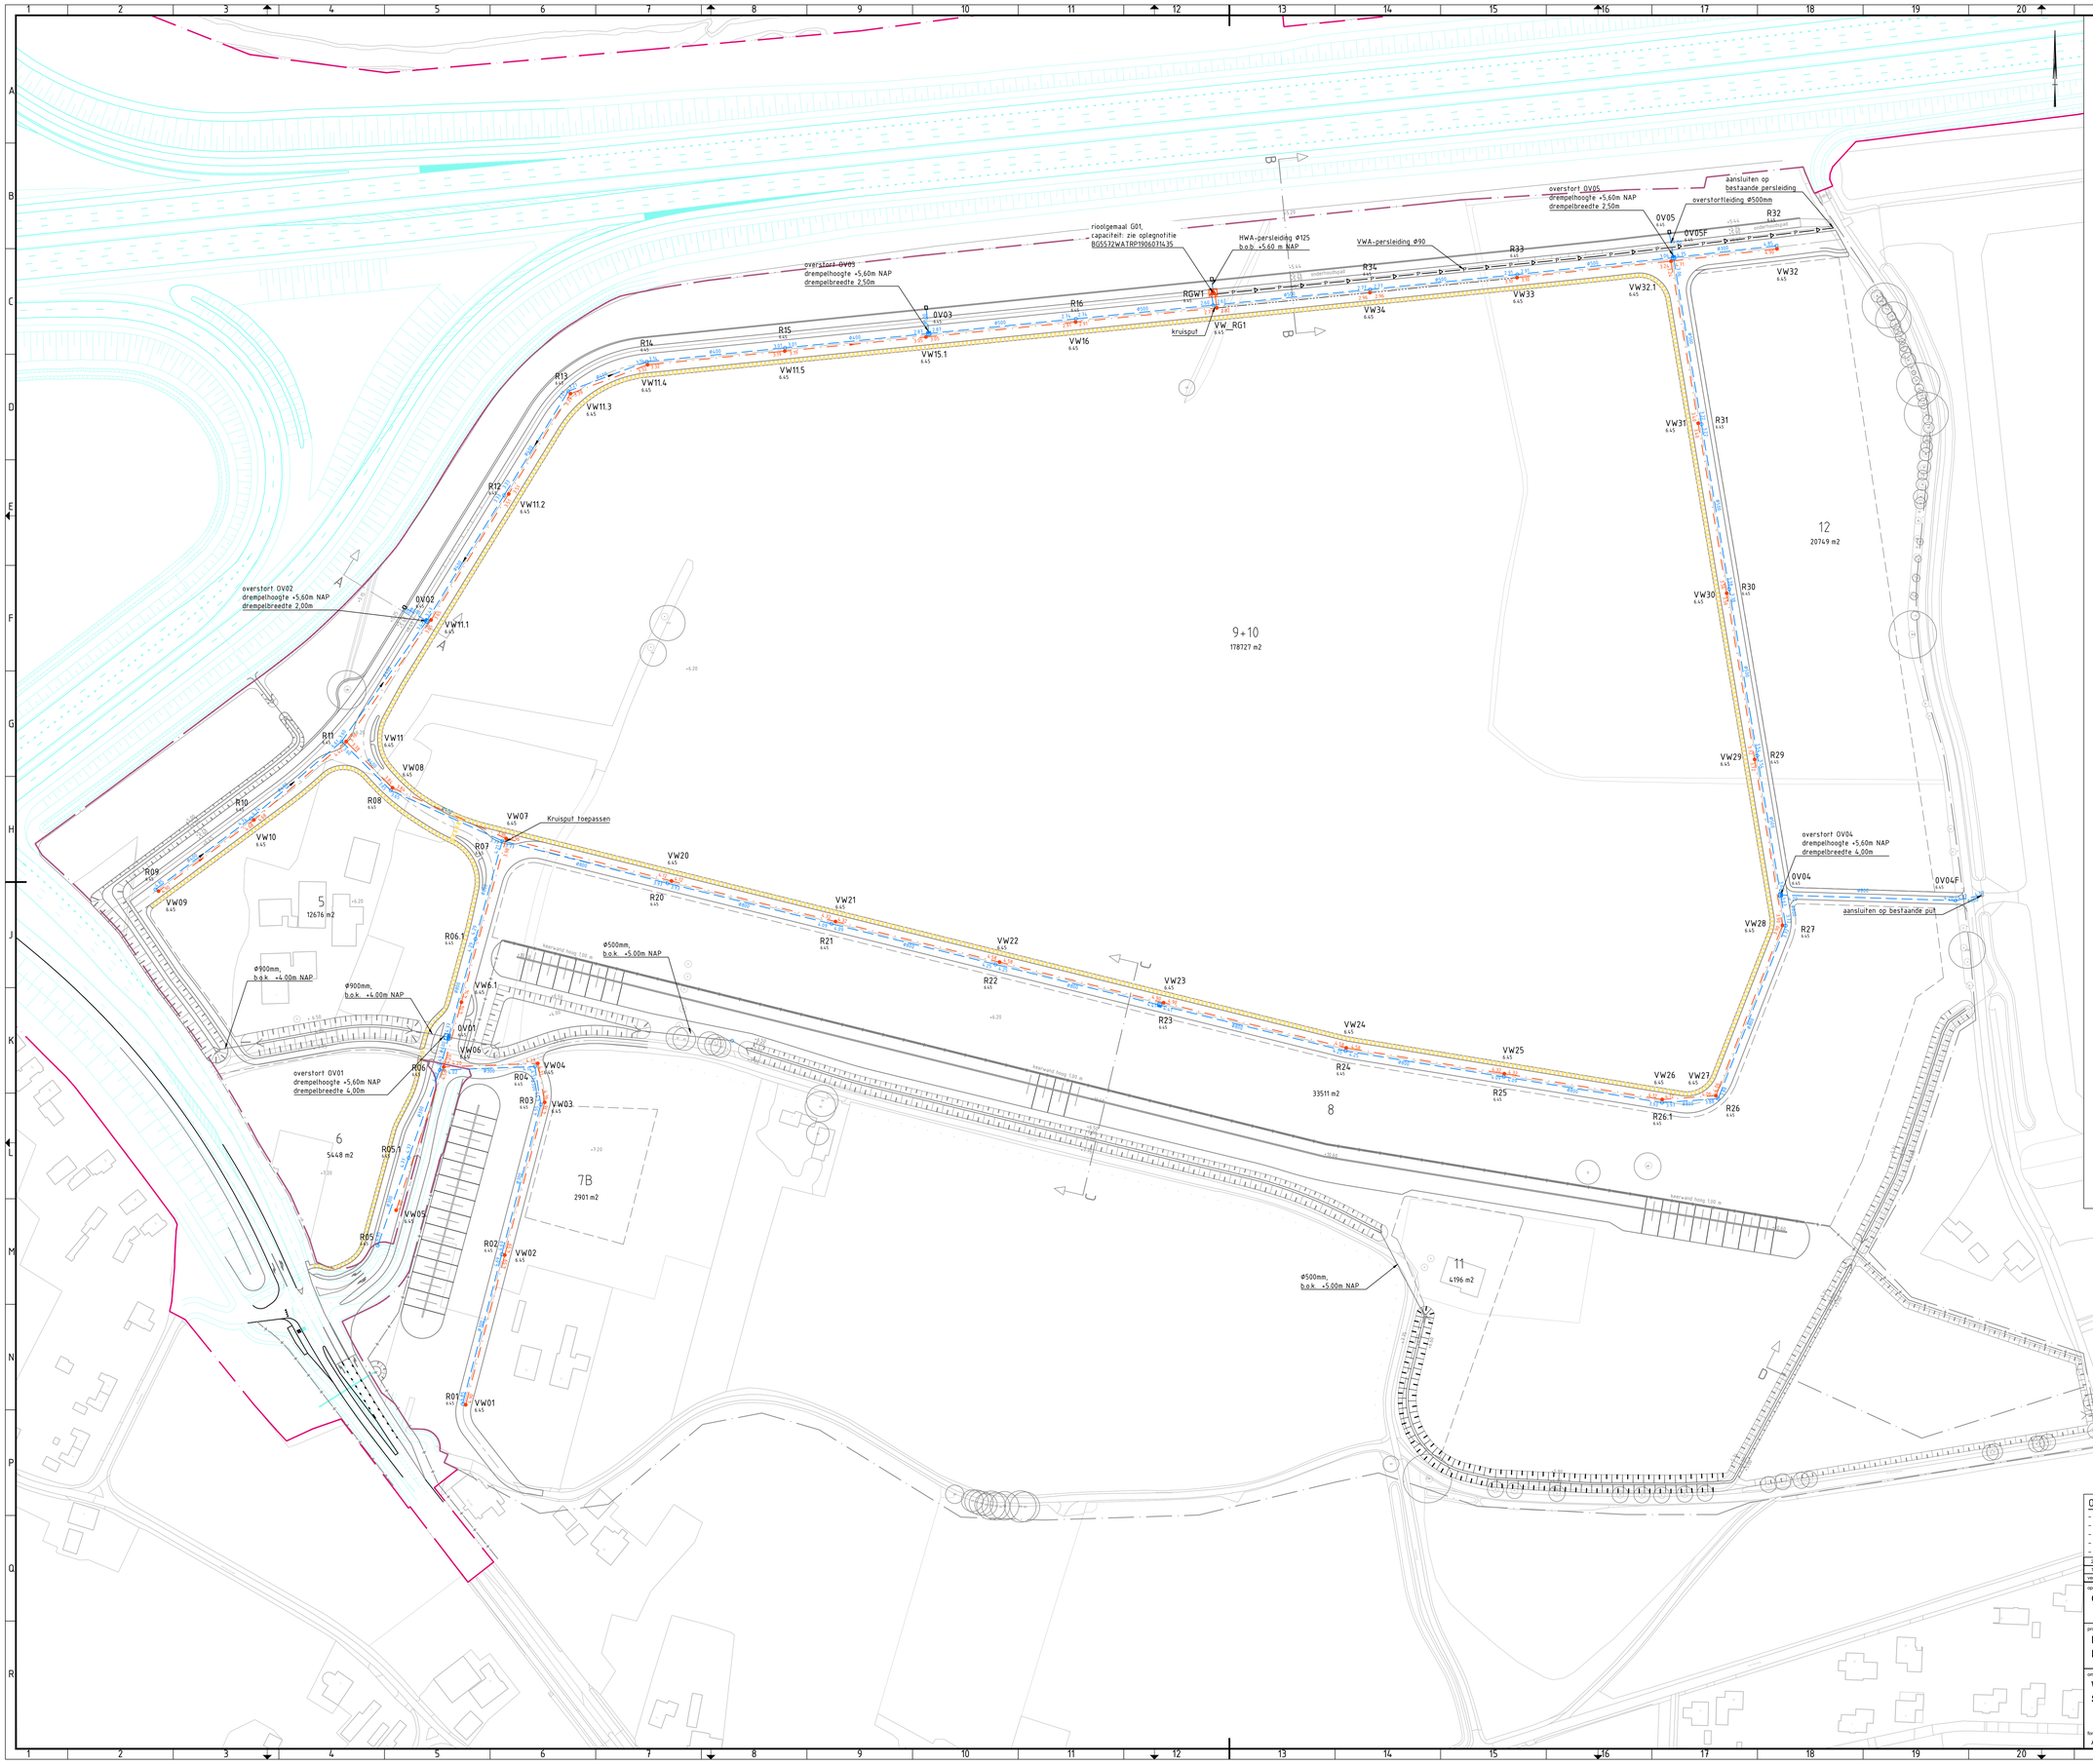

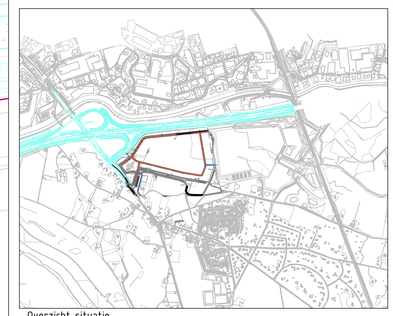

Overzicht situatie

Legenda

- Ontwerp A1 (uitvoering derden)
- Grens TB besluit A1
- 10.95 OWA riool met b.o.b.
- OWA riool uitvoeren in PVC Ø315
- VW34 6.45 Inspectieput met hoogte putdeksel
- gemaal
- 10.95 RWA riool met diameter en b.o.b.
- Ø700 RWA riool uitvoeren in beton
- R16 6.45 Inspectieput met hoogte putdeksel
- Betonnen uitstroombak
- overstortput
- P persleiding

Opmerkingen:

- voor profielen zie tekening BG5572-TE-DO-8201
- voor capaciteit rioolgemaal zie oplegnotitie BG5572WATRP1906071435
- alle materialen in millimeters, tenzij anders aangegeven
- alle maten in meters tenzij anders aangegeven
- alle hoogtes in meters t.o.v. nap tenzij anders aangegeven

0 2 4 6 8m

versie	omschrijving	getekend	gecontroleerd	akkoord	datum
2.0	Diverse wijzigingen	M. Brink	A. ter Brugge	A. ter Brugge	26-08-2019
1.0	Eerste uitgave	J. Wels	R. Rieskifs	D. Bulsink	23-07-2019

opdrachtgever
Gemeente Deventer

project
Bedrijvenpark A1
Plandeel west

omschrijving
Waterhuishouding
Situatie

Royal HaskoningDHV
Enhancing Society Together
HaskoningDHV Nederland B.V.
Transport & Planning

documentstatus	documentversie
Definitief	2.0

formaat	schaal	fase	bladnr.	van
A0	1:1000	Definitief ontwerp	1	1

projectnummer / tekeningnummer
BG5572-TE-DO-3201