




Profiel A
SCHAAL 1: 100
N.A.P. +2.00

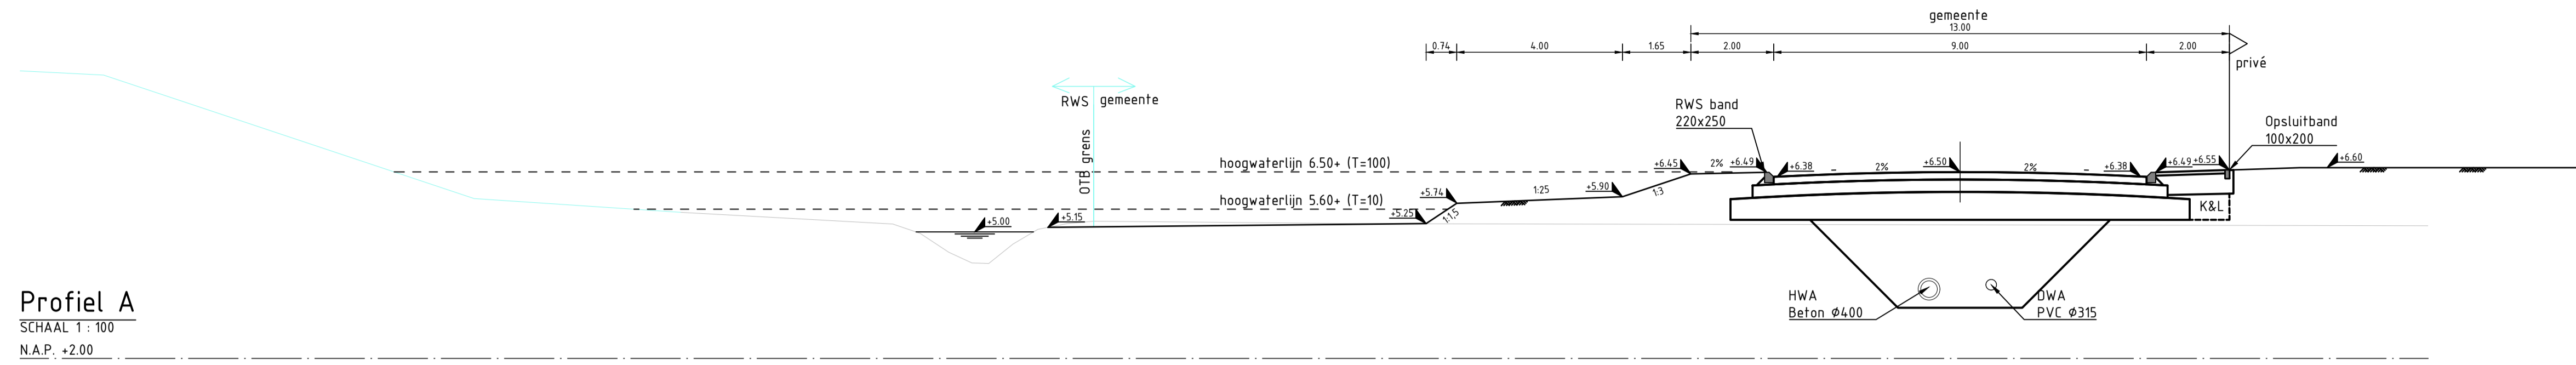


Profiel B
SCHAAL 1: 100
N.A.P. +2.00

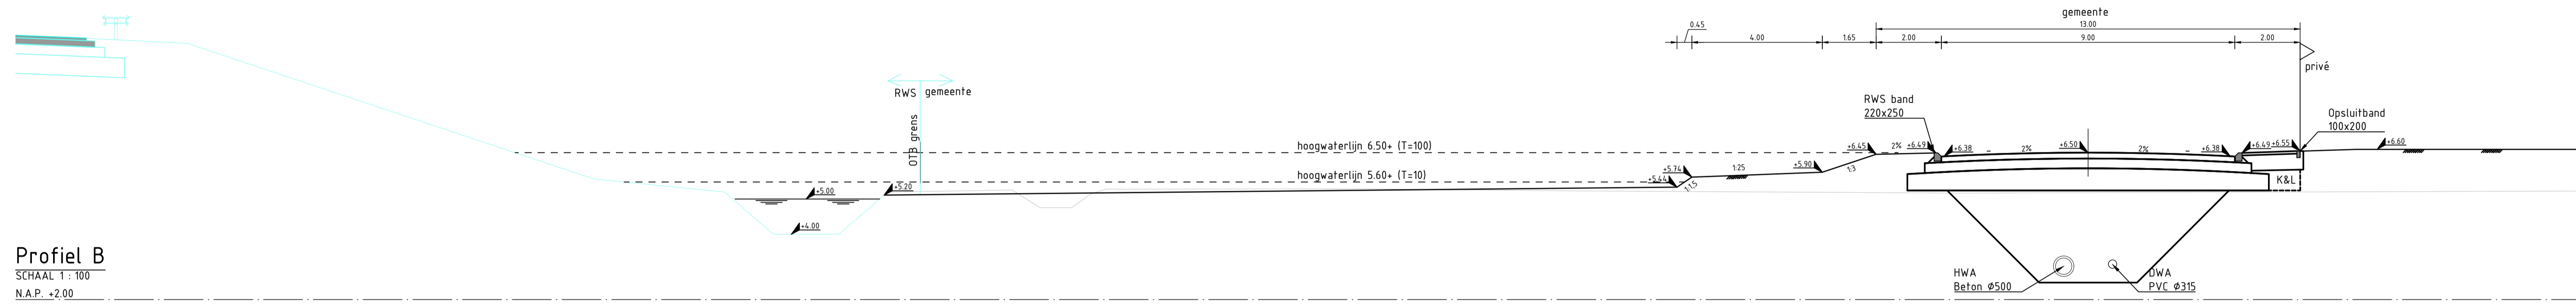

Profiel C
SCHAAL 1: 100
N.A.P. +2.00

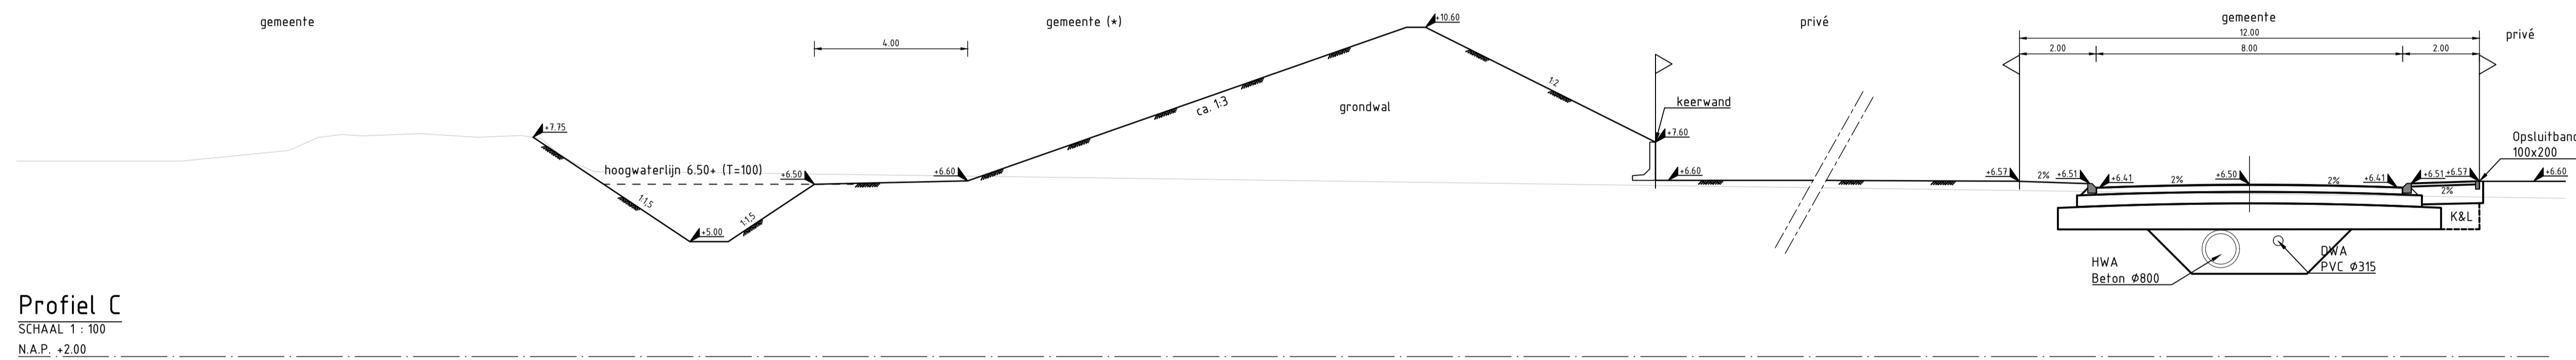

Profiel D
SCHAAL 1: 100
N.A.P. +2.00

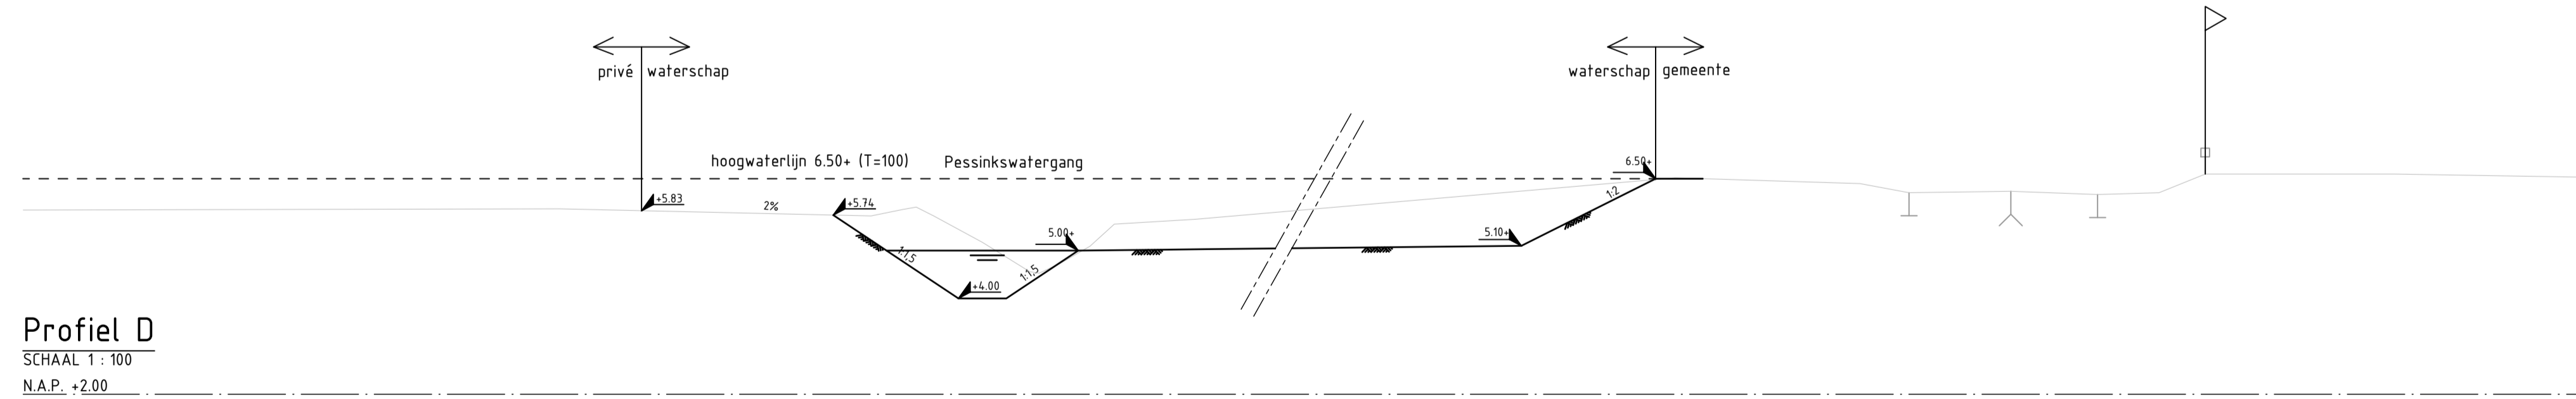

Legenda

- Ontwerp A1 (uitvoering derden)
- NAP lijn
- as lijn
- maaiveld
- waterlijn
- kavelgrens
- beheersgrens

2.0	Diverse wijzigingen	M. Brink	A. ter Brugge	A. ter Brugge	26-08-2010
1.0	Eerste uitgave	J. Wets	R. Rowids	D. Buisson	23-07-2010
versie	omschrijving	getekend	gecontroleerd	akkoord	datum
opdrachtgever Gemeente Deventer					
project Bedrijvenpark A1 Plandeel west				 Royal HaskoningDHV <i>Enhancing Society Together</i> HaskoningDHV Nederland B.V. Transport & Planning	
omschrijving Inrichtingsplan Dwarsprofielen					
documentstatus Definitief		documentversie 2.0			
formaat A1	schaal 1:100	fase Definitief ontwerp	bladnr 1	van 1	projectnummer / tekeningnummer BG5572-TE-DO-8201