




Oisterweg

Driehoeksweg

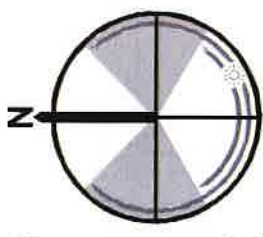

Situatie

Adres Oisterweg 27
PC & Plaats 7431 EH Diepenveen

Kadastrale situatie


Gemeente Diepenveen
Sectie A
Perceel 6401, 6402, 6403



TIJMEN BOS
ARCHITECTEN


Concept situatie

DA TUM 18 november 2019
SCHAAL 1:500
PROJECTING 075

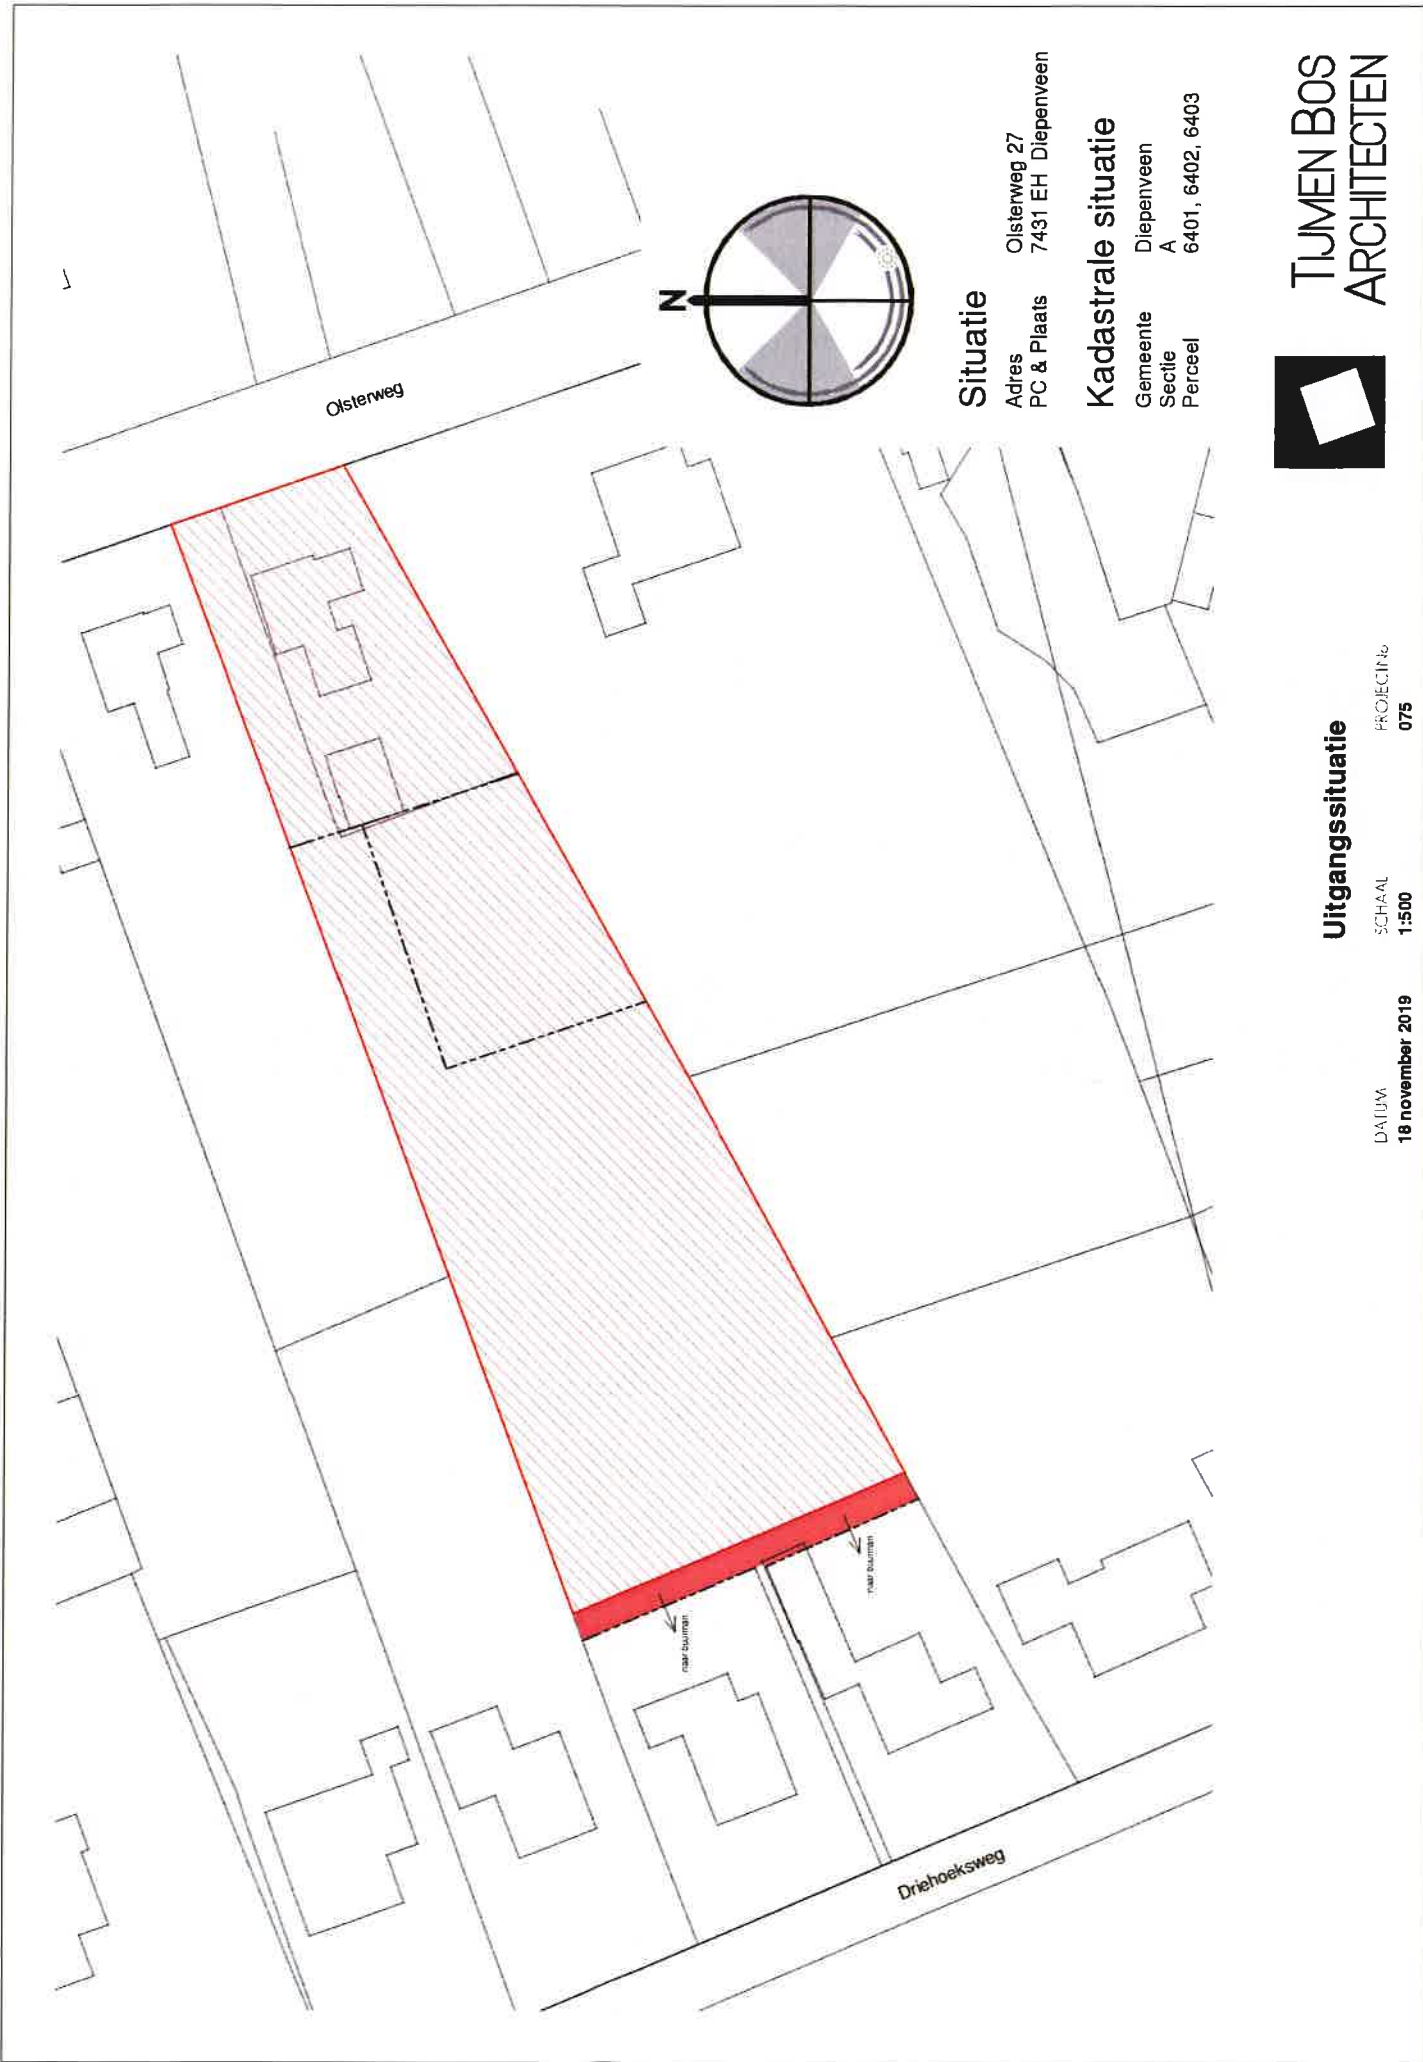

Oisterweg

Driehoeksweg

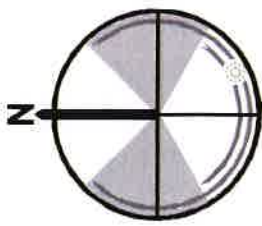

Situatie

Adres Oisterweg 27
PC & Plaats 7431 EH Diepenveen

Kadastrale situatie

Gemeente Diepenveen
Sectie A
Perceel 6401, 6402, 6403



TJUMEN BOS
ARCHITECTEN

Uitgangssituatie

DATE: 18 november 2019
PROJECT: 075
SCALE: 1:500




TJUMEN BOS
ARCHITECTEN

Voorgevel

DATE: 8 januari 2019

SCALE: 1:100

PROJECT: 075

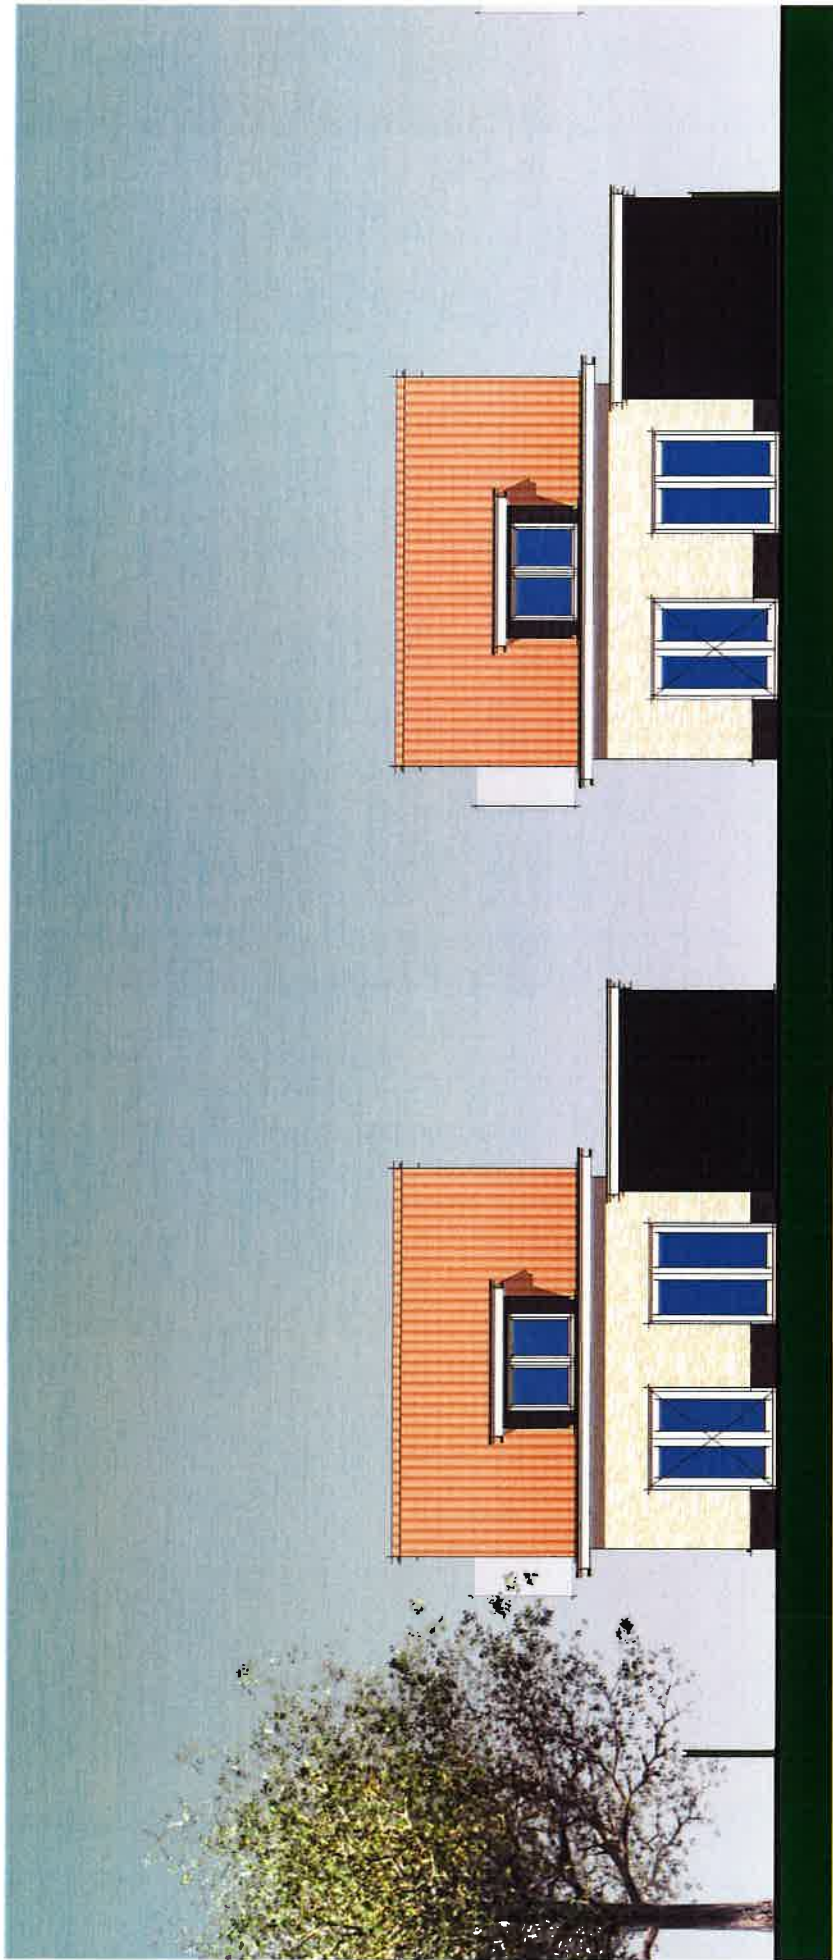


TJUMEN BOS
ARCHITECTEN

Achtergevel

PROEIJENo
075

SCHAAL
1:100

DATA
8 januari 2019

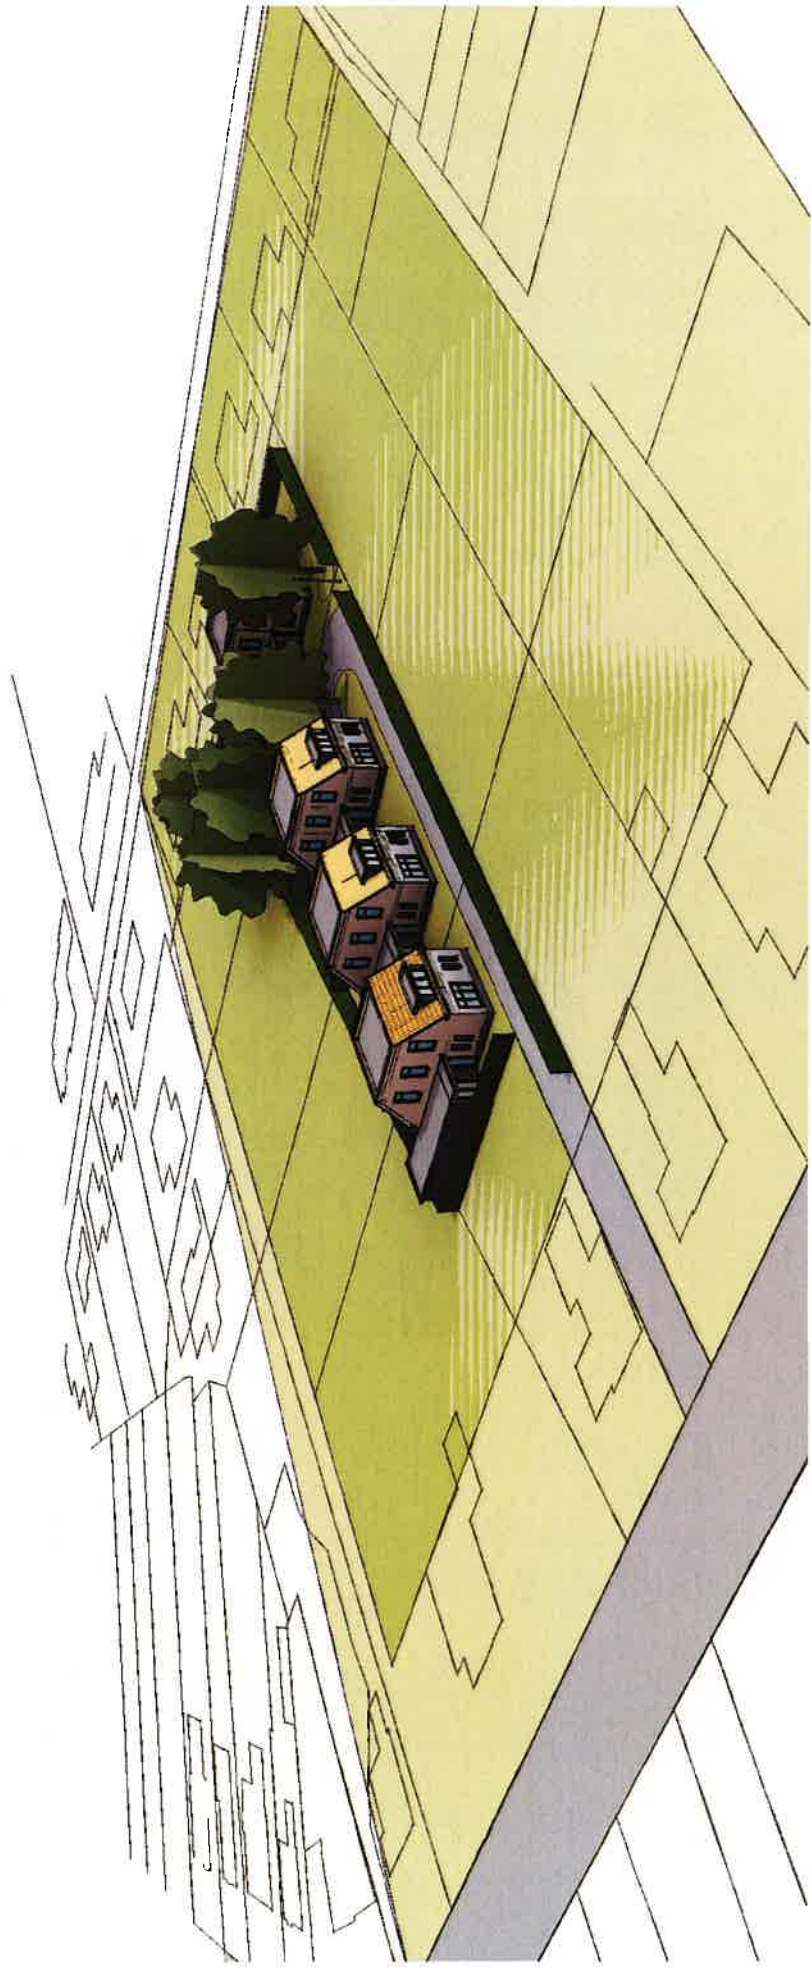

TIJMEN BOS
ARCHITECTEN

Perspectief

PROJECTNO
075

SCHAAL

DATA:
8 januari 2019



TJUMEN BOS
ARCHITECTEN

Perspectief

SCHAAL

PROJECTN^o
075

DATA
8 januari 2019



TIJMEN BOS
ARCHITECTEN



Perspectief

SCHAAK PROJECTNo
075

DATEUM:
8 Januari 2019



TIJMEN BOS
ARCHITECTEN



Perspectief

SCHAAL
1:100

PROJECT
075

DATE
8 Januari 2019

Gebied / adressen binnen de lijn: informeren van omwonenden.



Olsterweg 8, 7431 EK Diepenveen
Olsterweg 10, 7431 EK Diepenveen
Olsterweg 12, 7431 EK Diepenveen
Olsterweg 25, 7431 EH Diepenveen
Olsterweg 27, 7431 EH Diepenveen
Olsterweg 29, 7431 EH Diepenveen
Olsterweg 31, 7431 EJ Diepenveen
Olsterweg 31B, 7431 EJ Diepenveen

Driehoeksweg 16, 7431 EL Diepenveen
Driehoeksweg 18, 7431 EL Diepenveen
Driehoeksweg 20, 7431 EL Diepenveen
Driehoeksweg 22, 7431 EL Diepenveen
Driehoeksweg 24, 7431 EL Diepenveen



TJMMEN BOS
ARCHITECTEN

Luchtfoto situatie

DATEUM: 18 november 2019
PROJECT: SCHAAK - 075