


# Ontwikkelingen 'Colmschate e.o.'

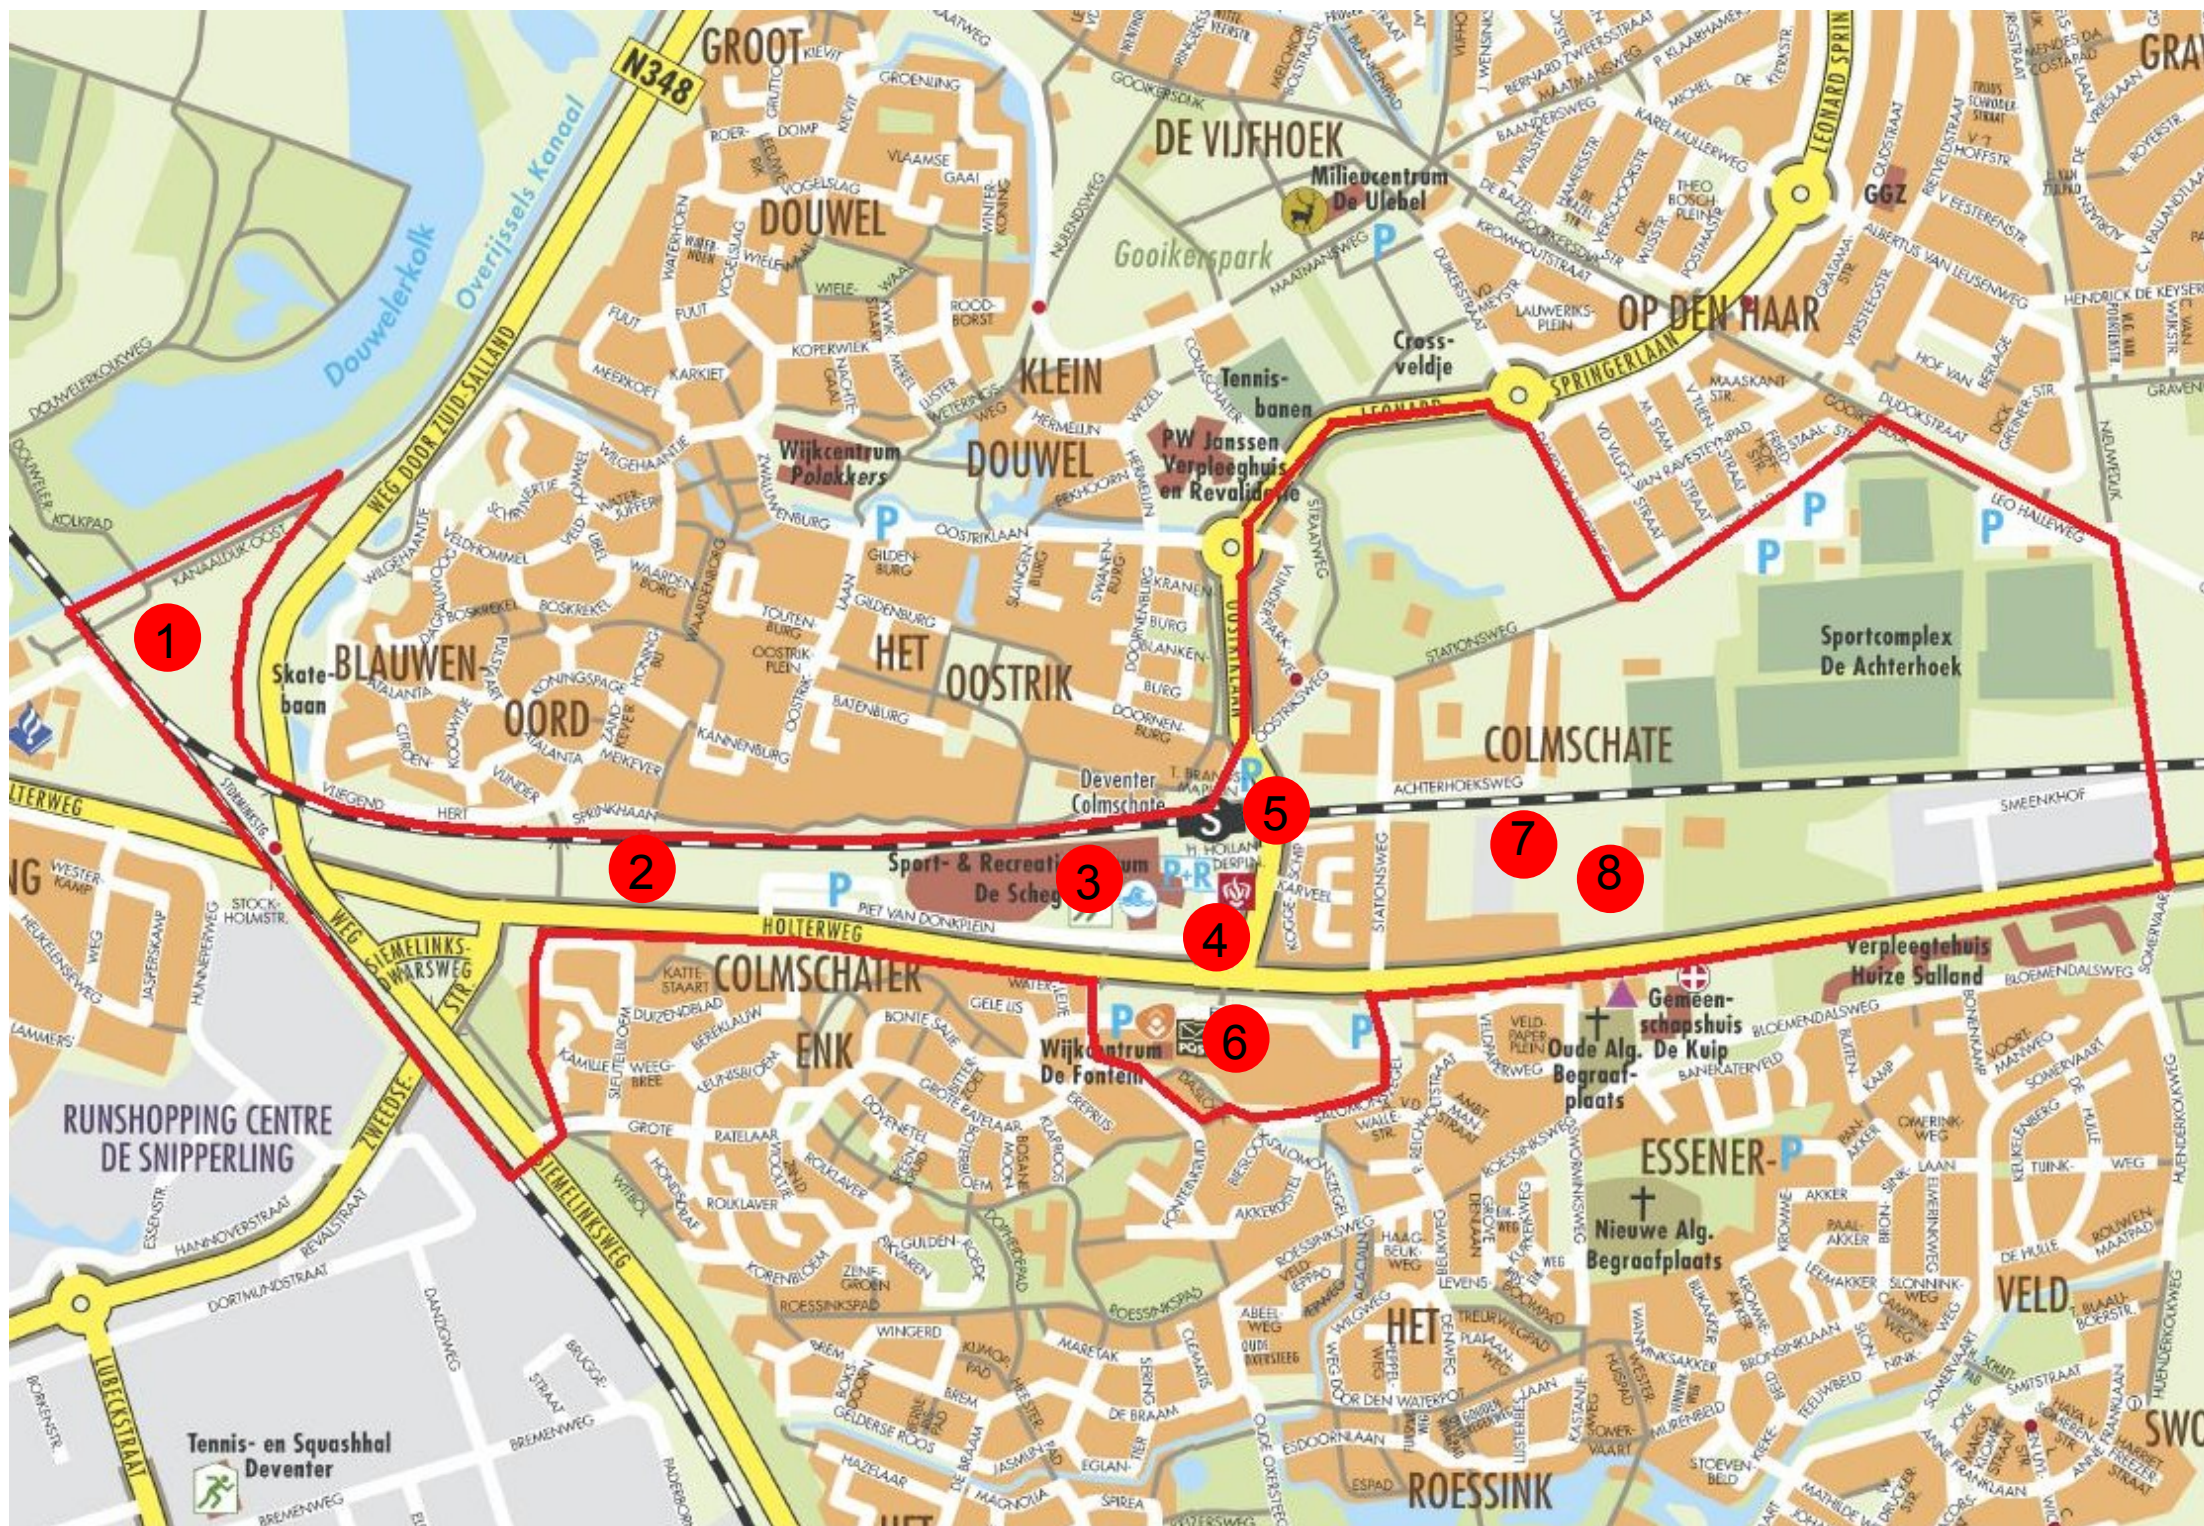

- 1 Driehoek Blauwenoord
- 2 Zone Holterweg
- 3 Uitbreiding De Scheg
- 4 Perceel hoek Oostrikklaan/Holterweg
- 5 Ondertunneling spoor Oostrikklaan
- 6 Vernieuwing winkelcentrum Colmschate
- 7 Woningbouw
- 8 Woningbouw Cellarius

Bijlage bij toelichting bestemmingsplan 'Colmschate e.o.'

De ontwikkelingen zijn niet in dit bestemmingsplan opgenomen. Voor deze ontwikkelingen zal een aparte planologische procedure worden doorlopen.