


Hoeveelheid afbraak	
A. Varkensschuur	188,8 m <sup>2</sup>
B. Woning nummer 3	nvt (blijft gehandhaafd)
C. Varkensstal	63,0 m <sup>2</sup>
D. Kapschuur	63,0 m <sup>2</sup>
E. Kippenschuur	96,0 m <sup>2</sup>
F. Geitenstal	35,0 m <sup>2</sup>
G. Washok	18,0 m <sup>2</sup>
H. Werkplaats	24,0 m <sup>2</sup>
I. Kippenhok	24,0 m <sup>2</sup>
J. Jongveestal	96,0 m <sup>2</sup>
Totale oppervlakte afbraak	<u>607,8 m<sup>2</sup></u>

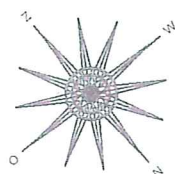

100 geluidsgrens N348

3930  
oppervlakte 9215 m<sup>2</sup>  
oppervlakte 9215 m<sup>2</sup>

3929  
oppervlakte 172 m<sup>2</sup>


2967

Biesterveldsweg

3928

Overzicht af te breken schuren  
Schaal 1:500



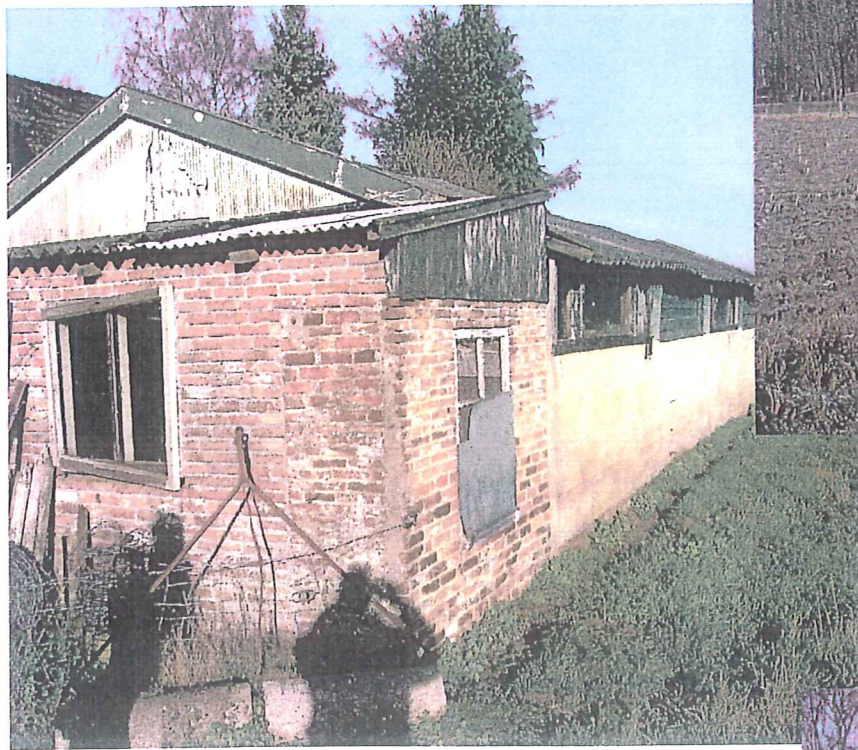

Foto's af te breken stallen