



Bestaande bosrand van het erf

Bosrand ecologisch versterken door aanplant van:
30 st. Lonicera periclymenum, wilde kamperfoelie
30 st. Sorbus aucuparis, lijsterbes
30 st. Rhamnus frangula, Sporkehout


Aanplant van bosplantsoen maat 1+2 maat 80-120 cm
Kamperfoelie gekweekt in pot.

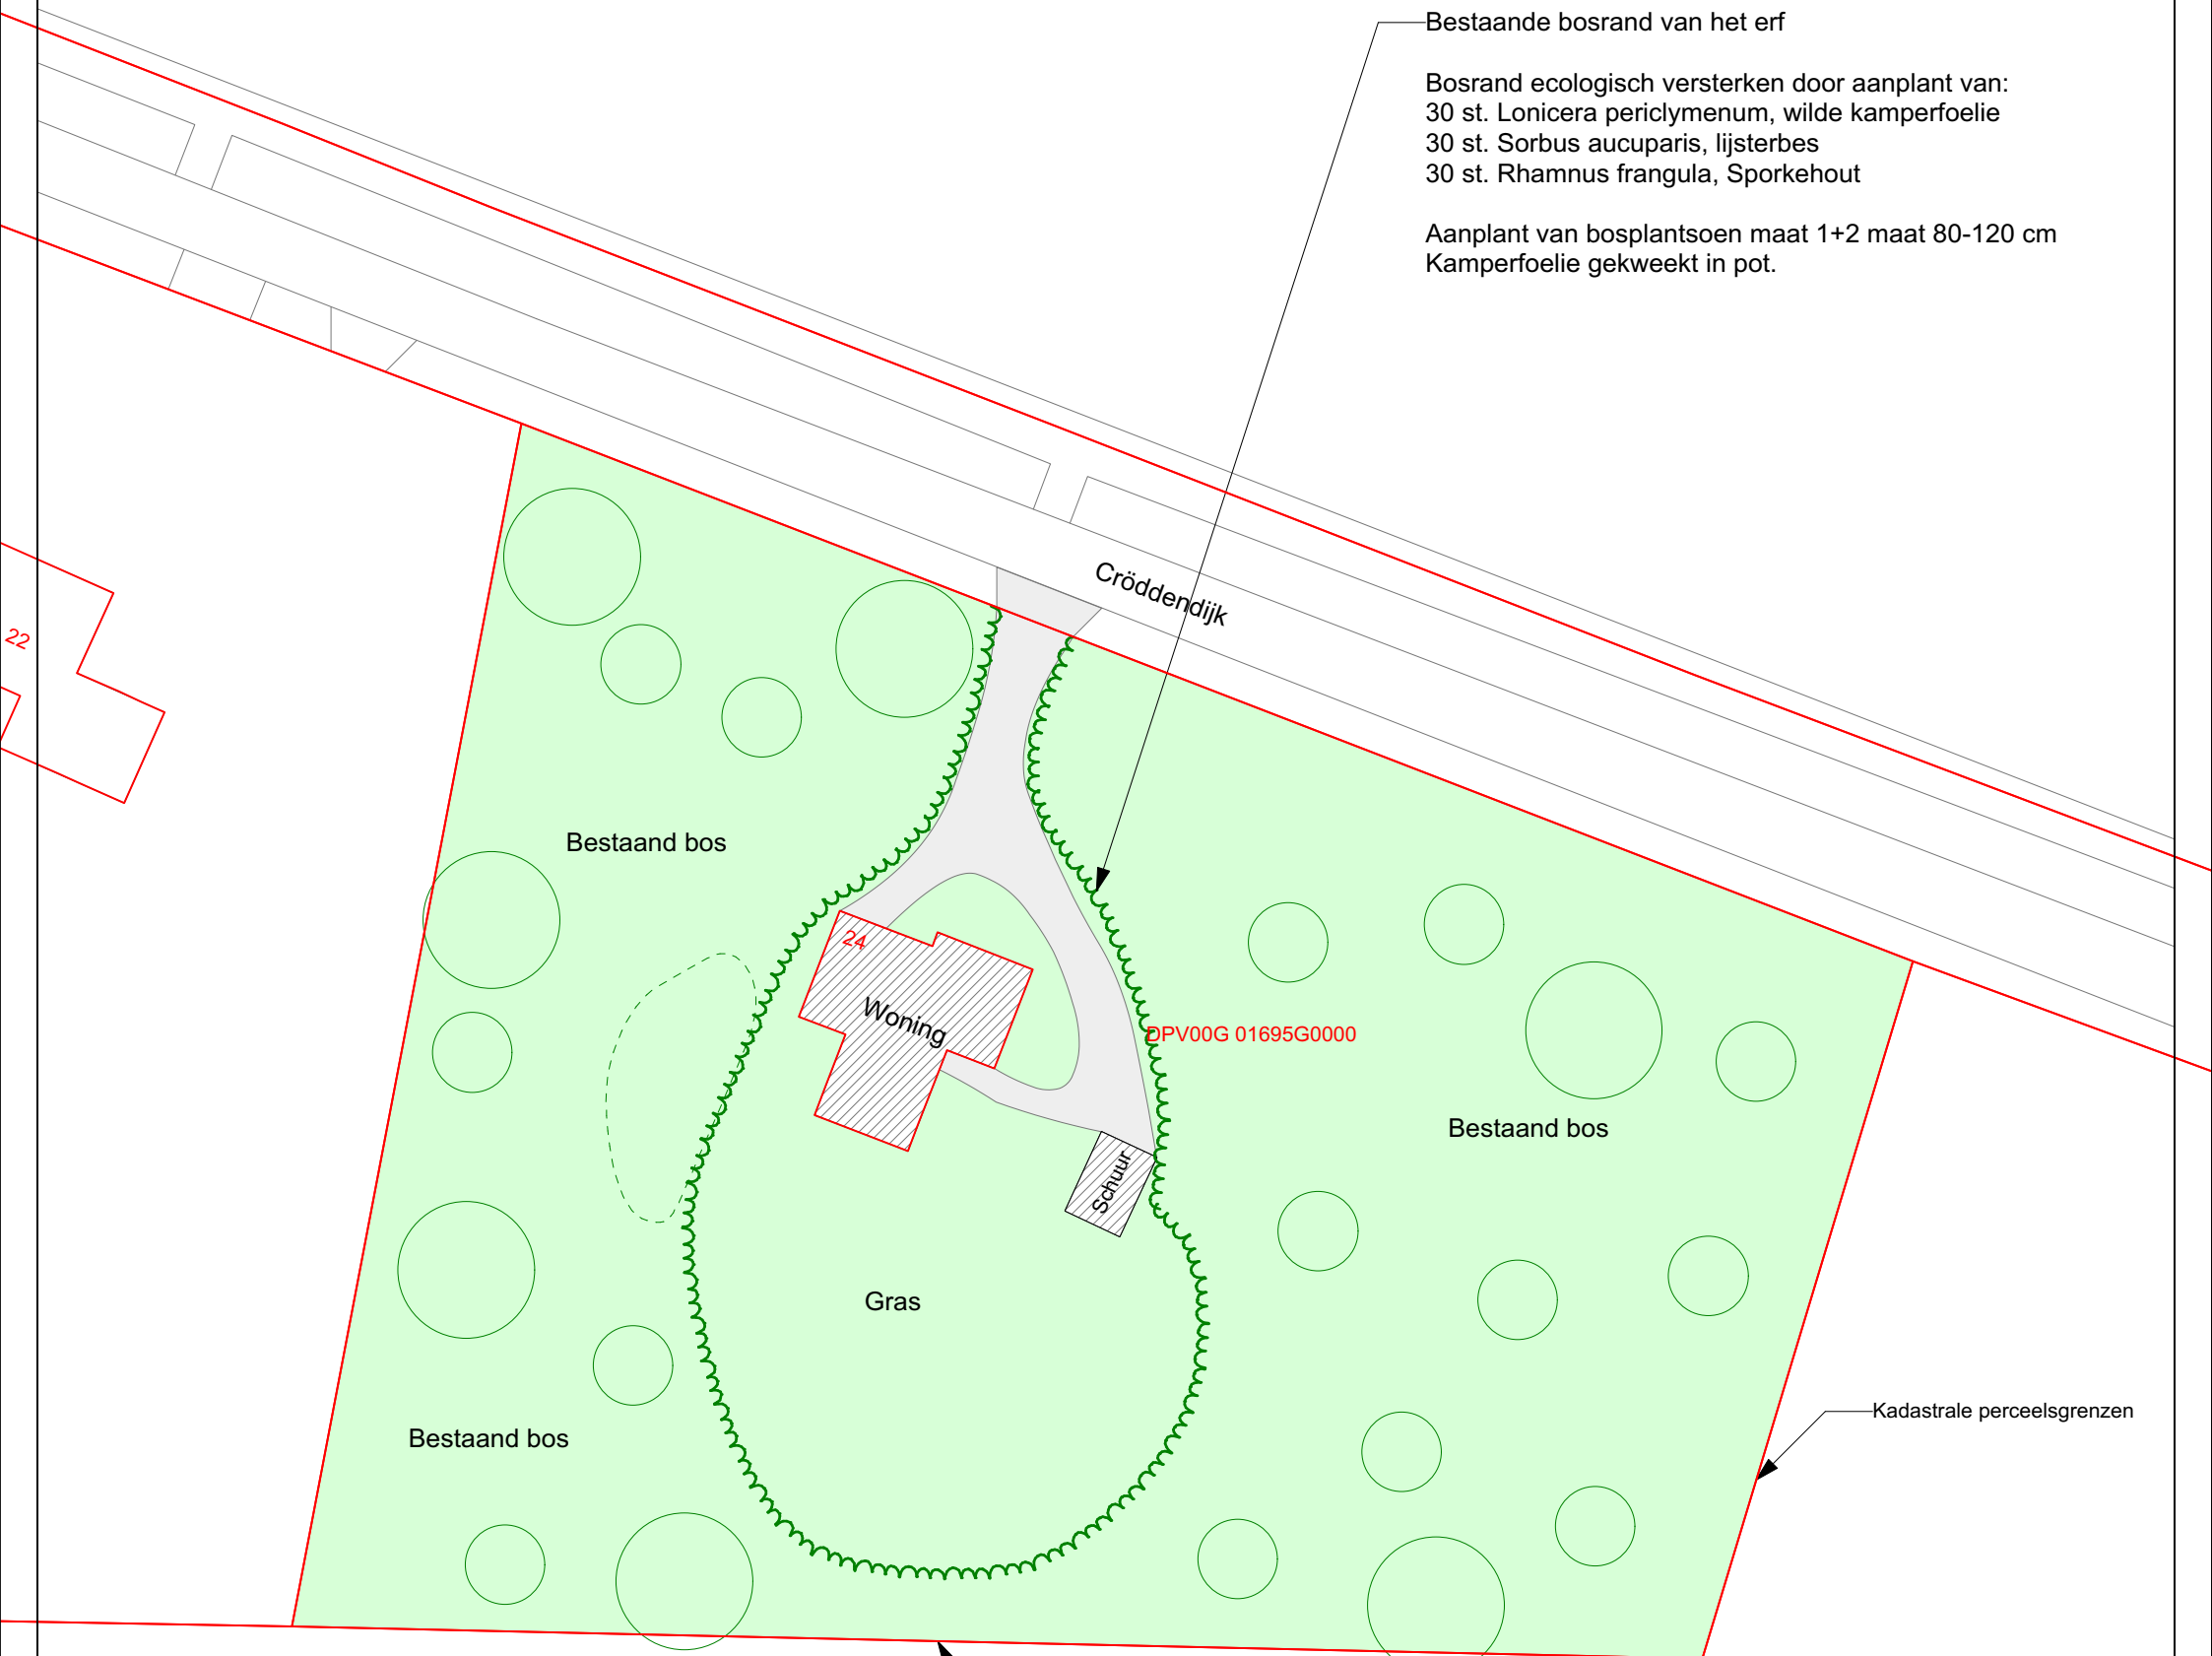

Renvooi

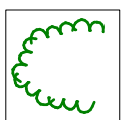

Bestaande bosrand

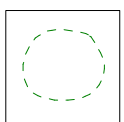

Plek met laurierstruiken; te verwijderen

Plangebied, in eigendom van eigenaar, Cröddendijk 24



Ecologische versterking plangebied
Cröddendijk 24 Lettele
Opdrachtgever:
Roel Overmeen
Cröddendijk 24 7434 PN Lettele

Datum 23 mei 2019, gewijzigd 20 september 2019
Schaal: 1:500 A3 formaat

Digitale onderleggers:
Kadastrale kaart, RD stelsel
Grootschalige basiskaart (BGT kaart)