




Legenda

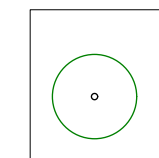

Bestaande bomen

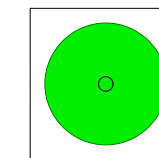


Bomen, nieuwe aanplant
Erbomen en fruitbomen

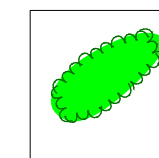


Inheemse struiken
Hoogte 200-400 cm




Gras, extensief beheer

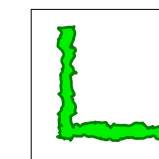


Ligusterhagen, hoogte 80 cm
Ligustrum vulgare, 6 st/m1

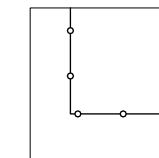

Weideraster

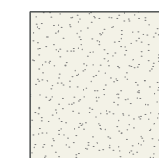


Erfverharding, halfverharding

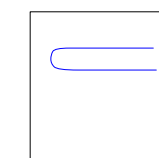

Berm sloten

Trafo

Raalterweg

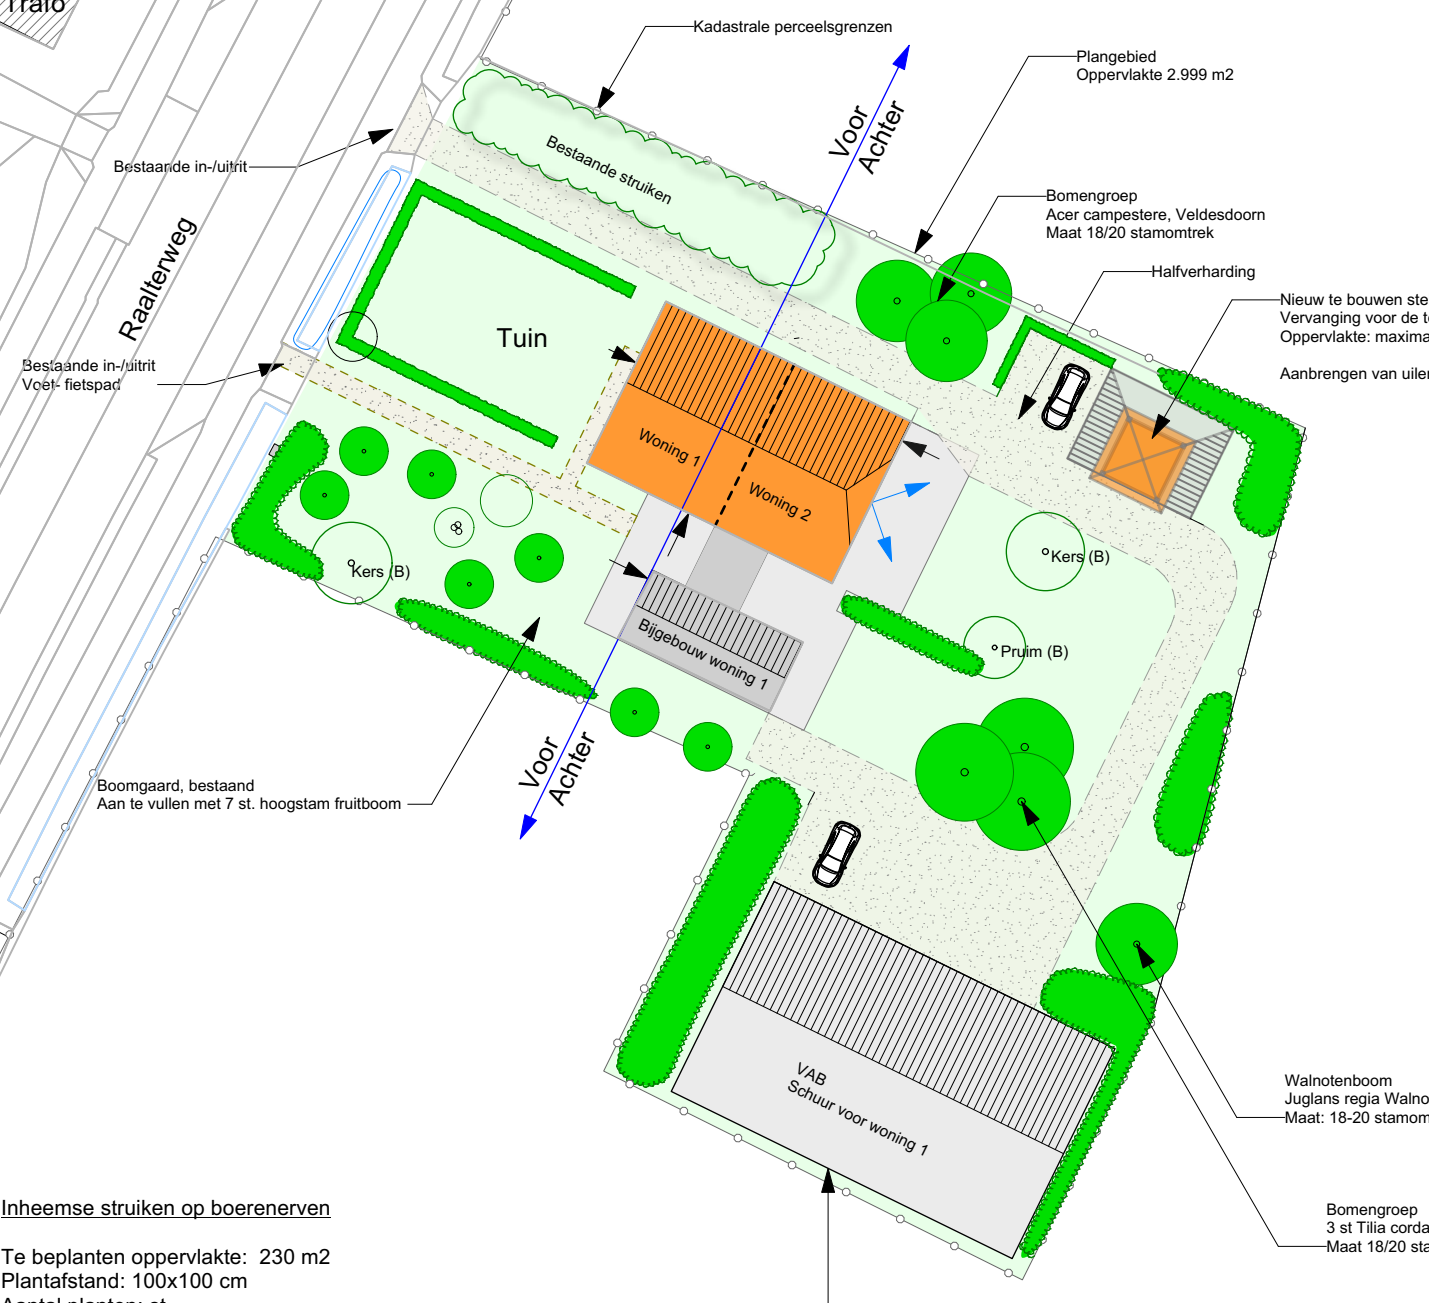

Inheemse struiken op boerenerven

Te beplanten oppervlakte: 230 m2
Plantafstand: 100x100 cm
Aantal planten: st
Plantverband: vrije keus
Leveringskwaliteit plantmateriaal: bosplantsoen 80-120 cm (2+1)

Sortiment:	aantal
10% Cornus mas Gele kornoelje	23 st
10% Corylus avellana Hazelaar	23 st
10% Prunus spinosa Sleedoorn	23 st
10% Sambucus racemosa Trosvlir	23 st
10% Ribes nigrum Zwarte bes	23 st
10% Ribes rubrum Rode bes	23 st
10% Rosa carnina Hondroos	23 st
10% Rosa micrantha Kleinbloemige roos	23 st
10% Sorbus aucuparia Wilde lijsterbes	23 st
10% Viburnum opulus Gelderse roos	23 st

Erfinrichtingsplan boerderijsplitsing Raalterweg 20 Schalkhaar

Schaal: 1:500, A3 formaat
Datum: 6 april 2021
onderlegger: kadastrale kaart in RD

GroenAdviesbureau
H.A. ten Have
 Tuin- en Landschapsadviseur
 Spanjaardsdijk 53
 7433 PW SCHALKHAAR
 Tel. 0570 532 000
 Fax 0570 532 465
 Mobiel 0651 346 628
 E-Mail info@harrytenhave.nl
 Internet www.harrytenhave.nl