OVERZICHTSBLAD

01
OVERZICHTSBLAD

DATUM
GETEKEND:
4-1-2022

VERSIE:
A

SCHAAL:
1:100

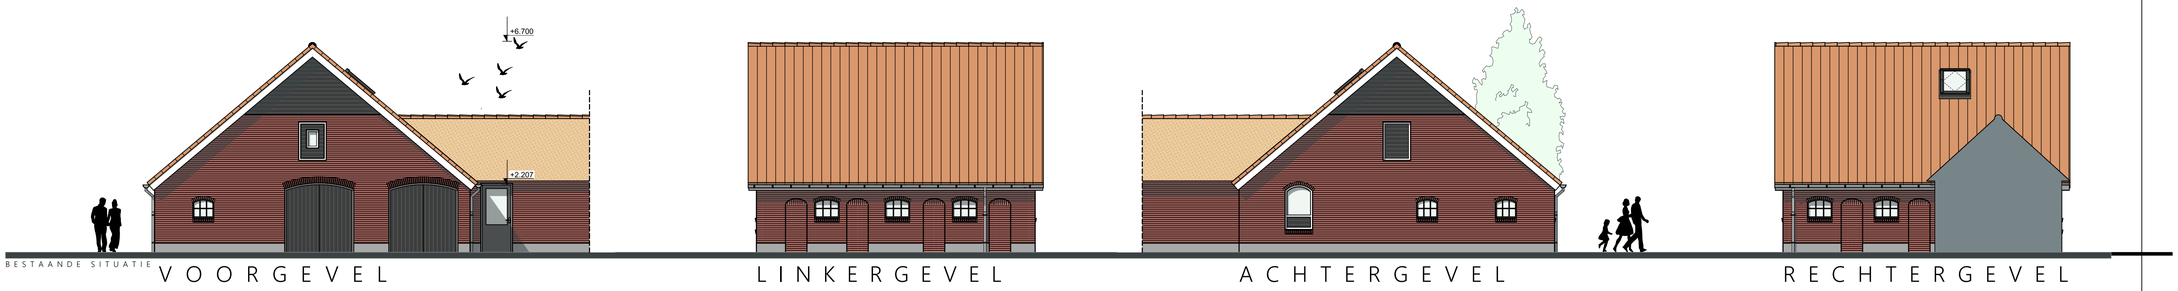

marten

buitengewoon ontwerpen

BOERDERIJSPLITSING

Adres:
Paalmansweg 5
7437 SV | Bathmen

Opdrachtgever:
De heer Rietman

Project nummer
2021-739

Datum getekend
4-1-2022