


24 JAN 2012

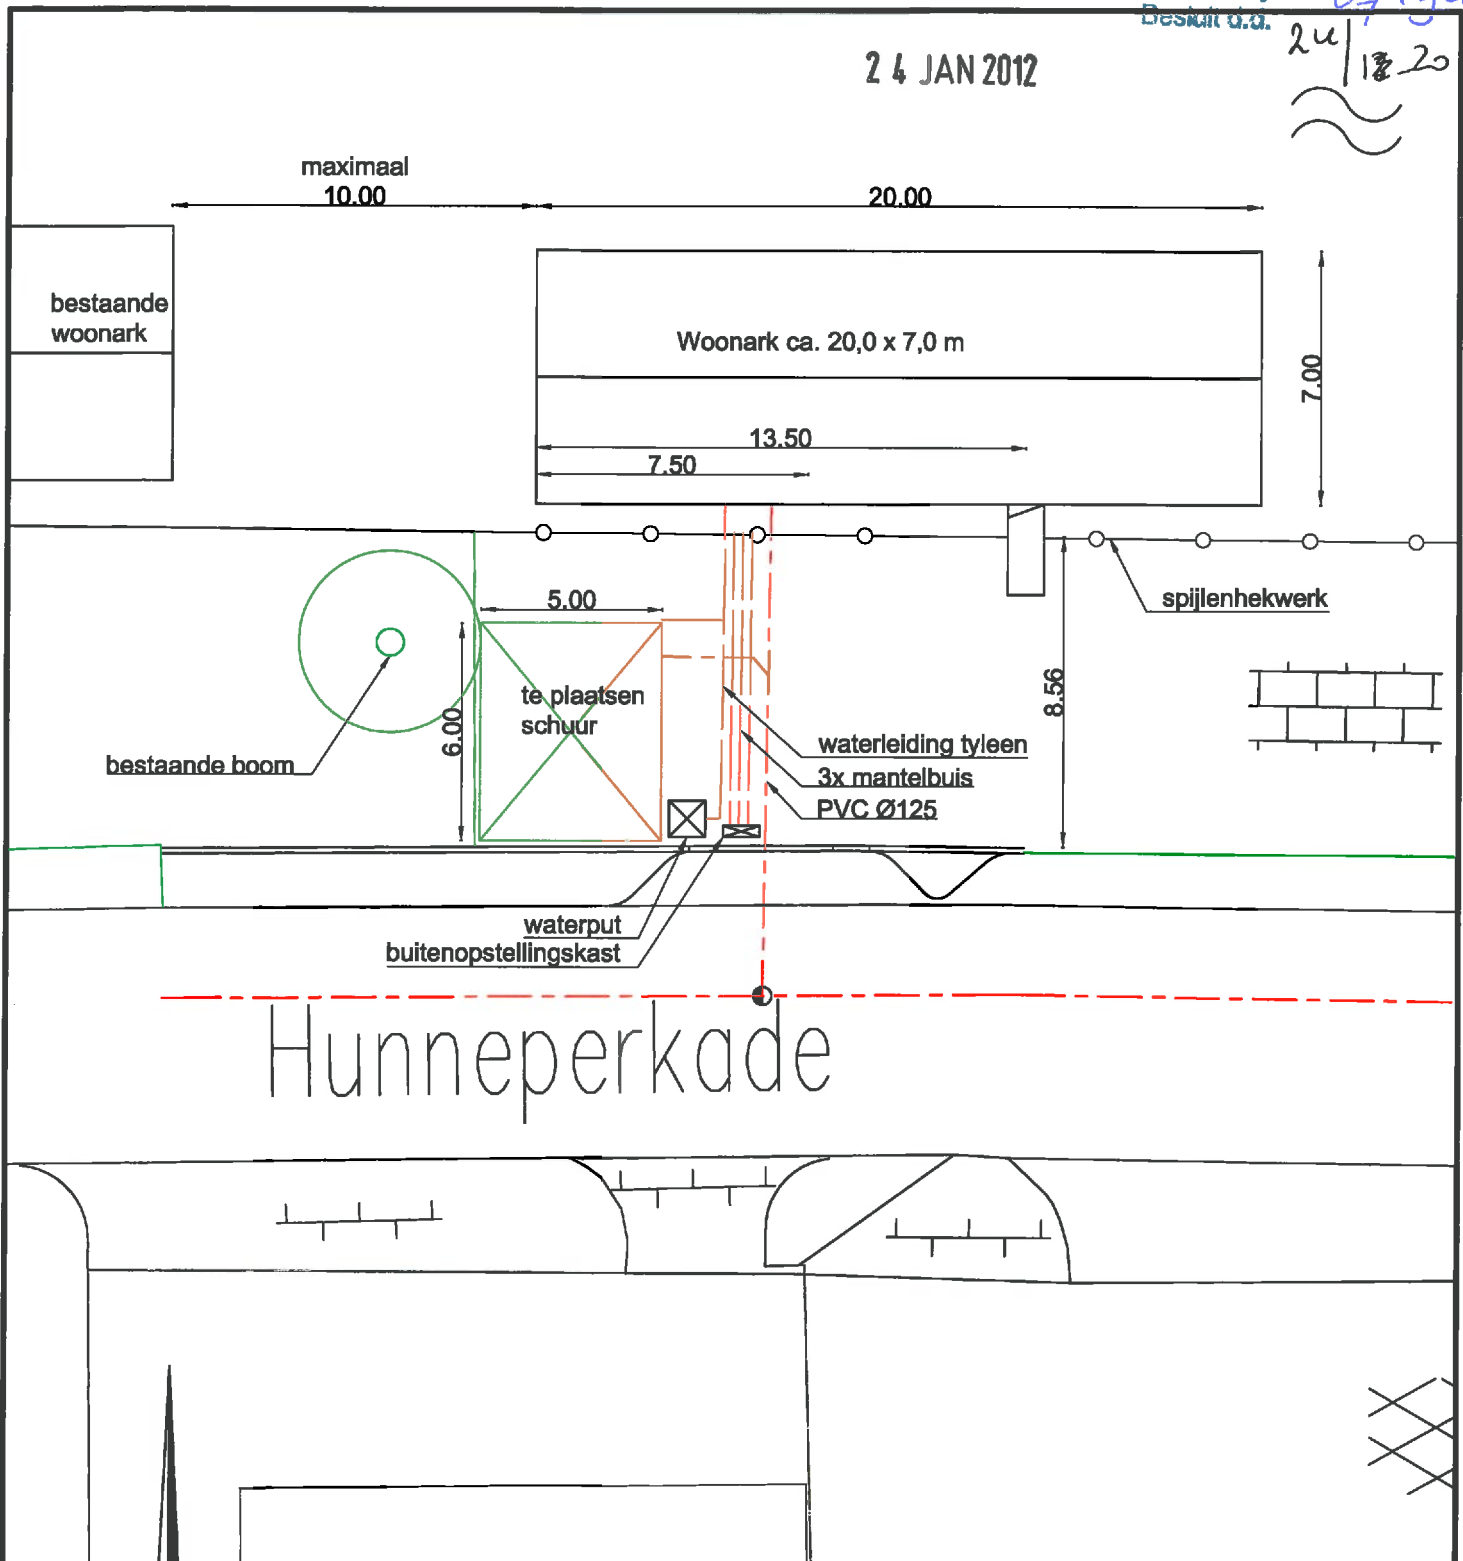

Hunneperkade



Eenheid m., hoogtematen in m. t.o.v. NAP; tenzij anders aangegeven.

Opdrachtgever **Woonerdijf leder1**

Project **Verplaatsen woonark Hunneperkade**

Onderdeel **Nieuwe situatie**

Versienummer	1.0	2.0	Tekeningnummer	P015435.nieuwe situatie
Datum versie	07-01-2011	17-01-2012	Bladnummer	1 / 1
Getekend	W. te Raa	E. Roetert	Schaal	1 : 200
Gecontroleerd	R. Helming	R. Stortelder	Formaat	A4
			Status tekening	ontwerp
			Projectnummer	310800
			Bestandsnaam	P015435.nieuwe situatie
			Aanmaakdatum	07-01-2011

Dusseldorp Infra, Sloop en Milieutechniek BV
Albert Schweitzerstraat 31, 7131 PG Lichtervoorde
Postbus 31, 7130 AA Lichtervoorde
email: info@dusseldorp.nl
telefoon: 0544 - 395555
telefax: 0544 - 37377

Deze tekening is eigendom van Dusseldorp B.V., zonder haar toestemming mag niets van deze tekening worden gekopieerd, gebruikt of aan derden worden verstrekt.