

Behoort bij besluit van
Burgemeester en wethouders van
Deventer d.d. 15 FEB 2011
RSVTMG nr. 437826
De secretaris

0 m 5 m 25 m

●●● locatie saneringsunit

Deze kaart is noordgericht	Schaal 1:500	
12345 Perceelnummer 25 Huisnummer — Kadastrale grens - - - Voorlopige grens = Bebauwing ~ Overige topografie	Kadastrale gemeente DEVENTER Sectie E Perceel 11475	
Voor een aansluitend uittreksel, ZWOLLE, 19 oktober 2010 De bewaarder van het kadaster en de openbare registers		
Aan dit uittreksel kunnen geen betrouwbare maten worden ontleend. De Dienst voor het kadaster en de openbare registers behoudt zich de intellectuele eigendomsrechten voor, waaronder het auteursrecht en het databankenrecht.		

Saneringsunit

Lengte 5,897 mm
Breedte 2,348 mm
Hoogte 2,390 mm




behoort bij besluit van
Burgermeester en wethouders van

Deventer d.d. 15 FEB 2011

RSVT/VG nr. 437826

De secretaris


A handwritten signature in black ink, appearing to be 'J. de Vries', written over the printed name 'De secretaris'.

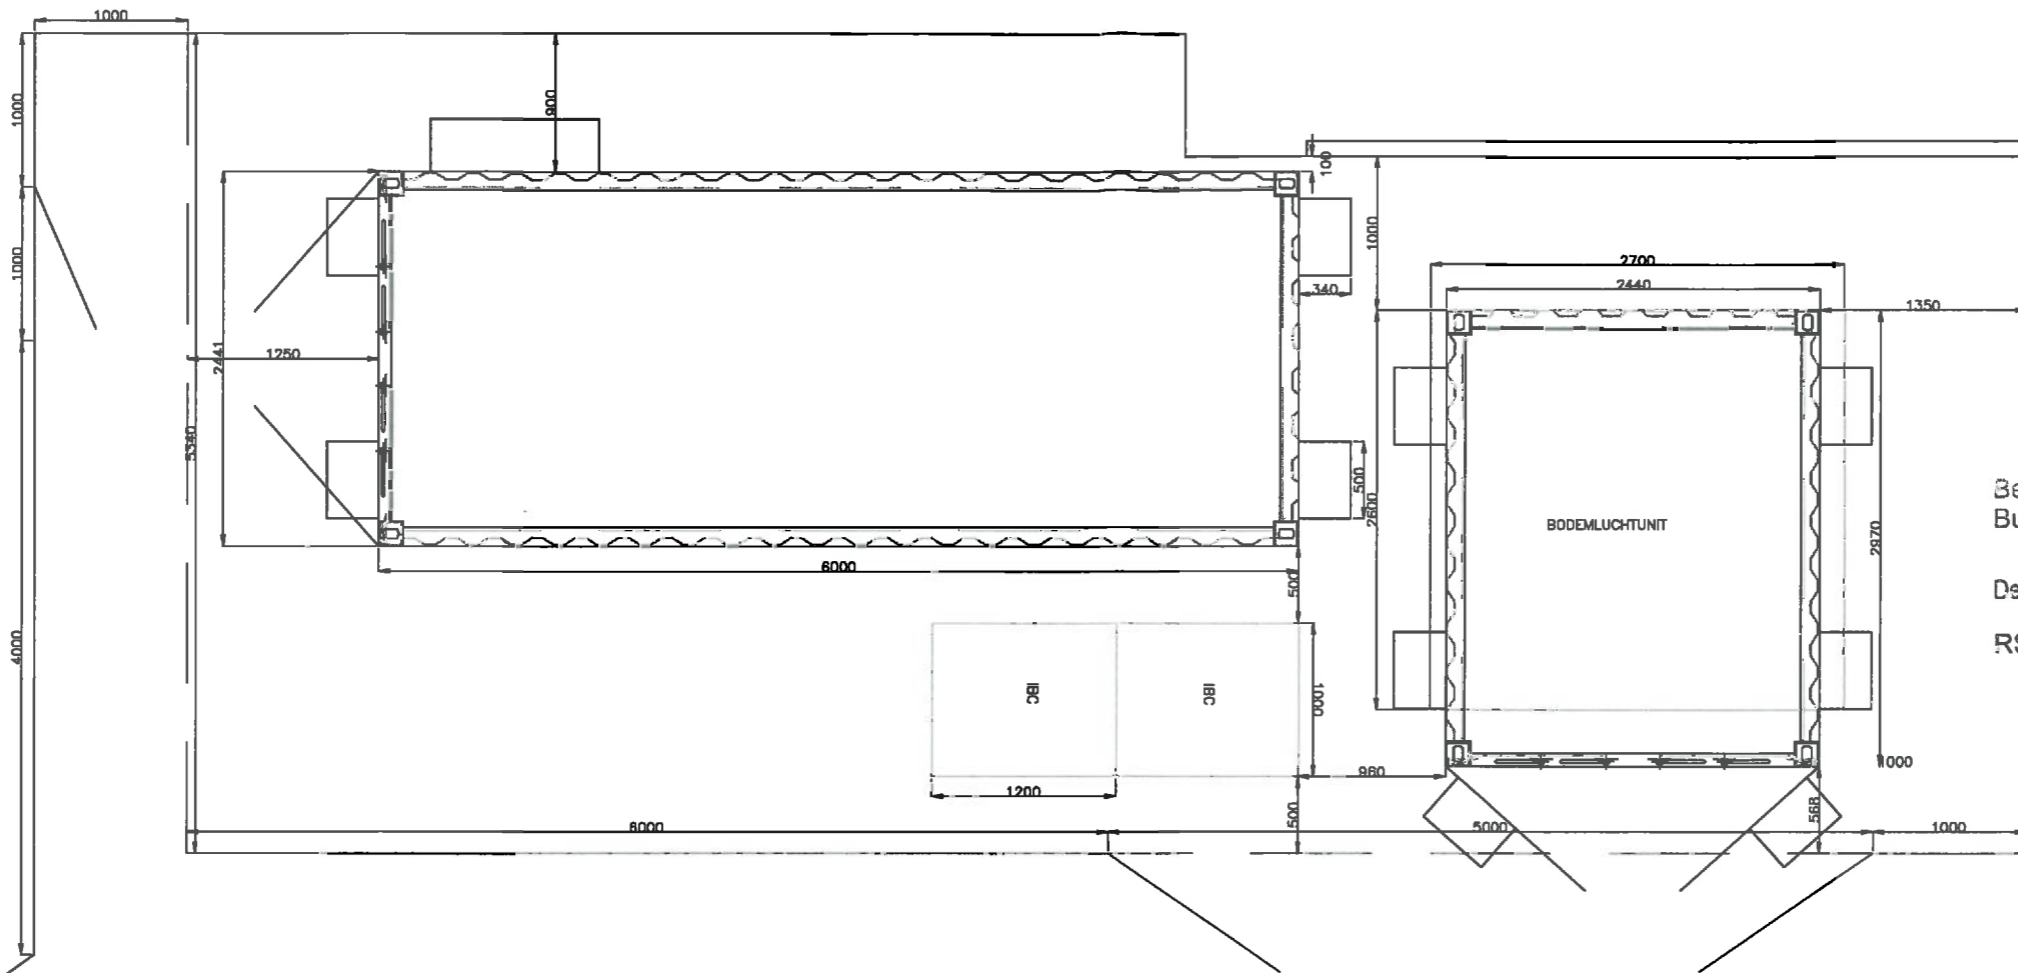



Behoort bij besluit van
Burgemeester en wethouders van

Deventer d.d. 15 FEB 2011

RS/VTVG nr. 437874
De secretaris

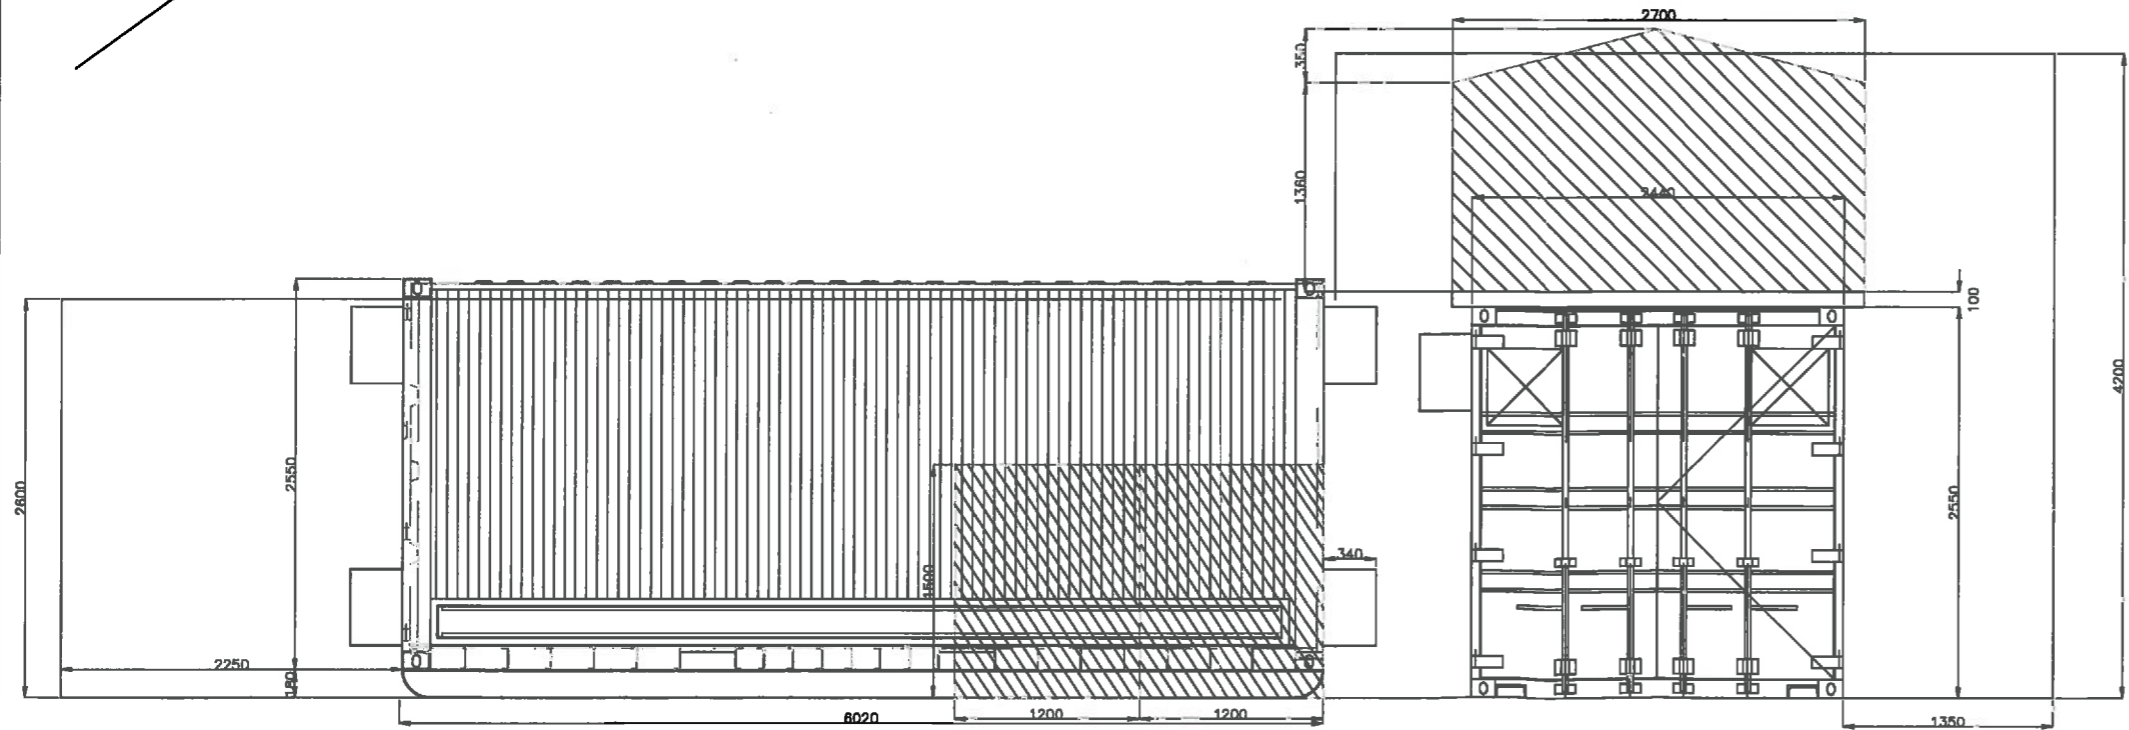

Verhoeve Milieu bv		Wijzigingen	
Project : Deventer Lange Bisschopsstraat	Opdrachtgever : Gemeente Deventer	Genijz. BSR	Cont. BSR
Onderwerp : Opstelling saneringsinstallatie		Datum 02-09-2010	Genijz. PMD
		Status DEFINITIEF	
Schaal : -	Formaat : A3	Get. : KSK	Controla : BSR
Datum : 23-09-2010	File nr. : -	Tek. nr. : -	Project nr. : 180007
Verhoeve Milieu bv, Postbus 3073 NL-3301 DB Dordrecht Telefoon: +31(0)78 6820070 Fax: +31(0)78 6820030			

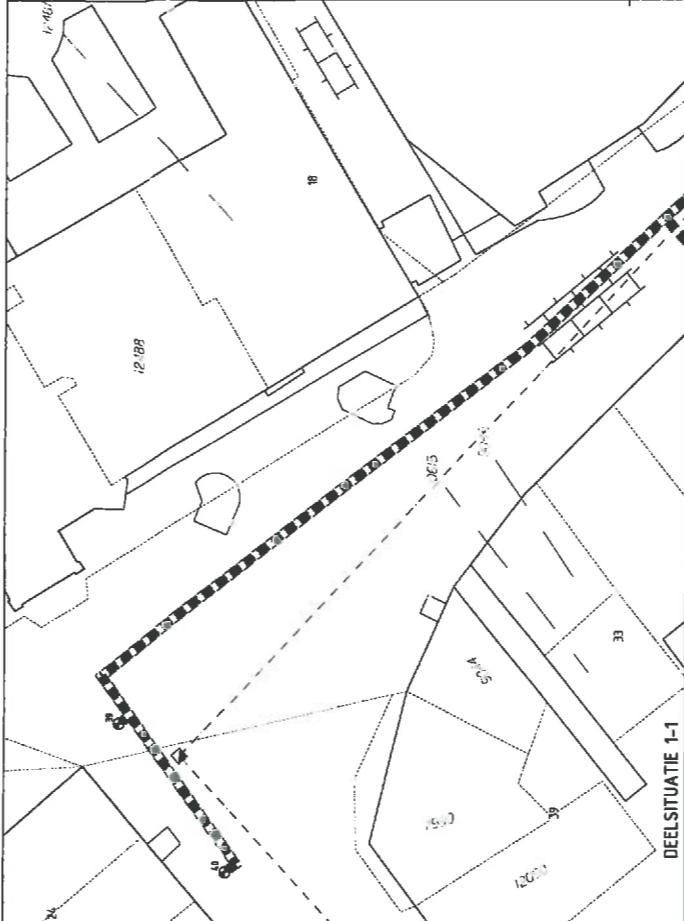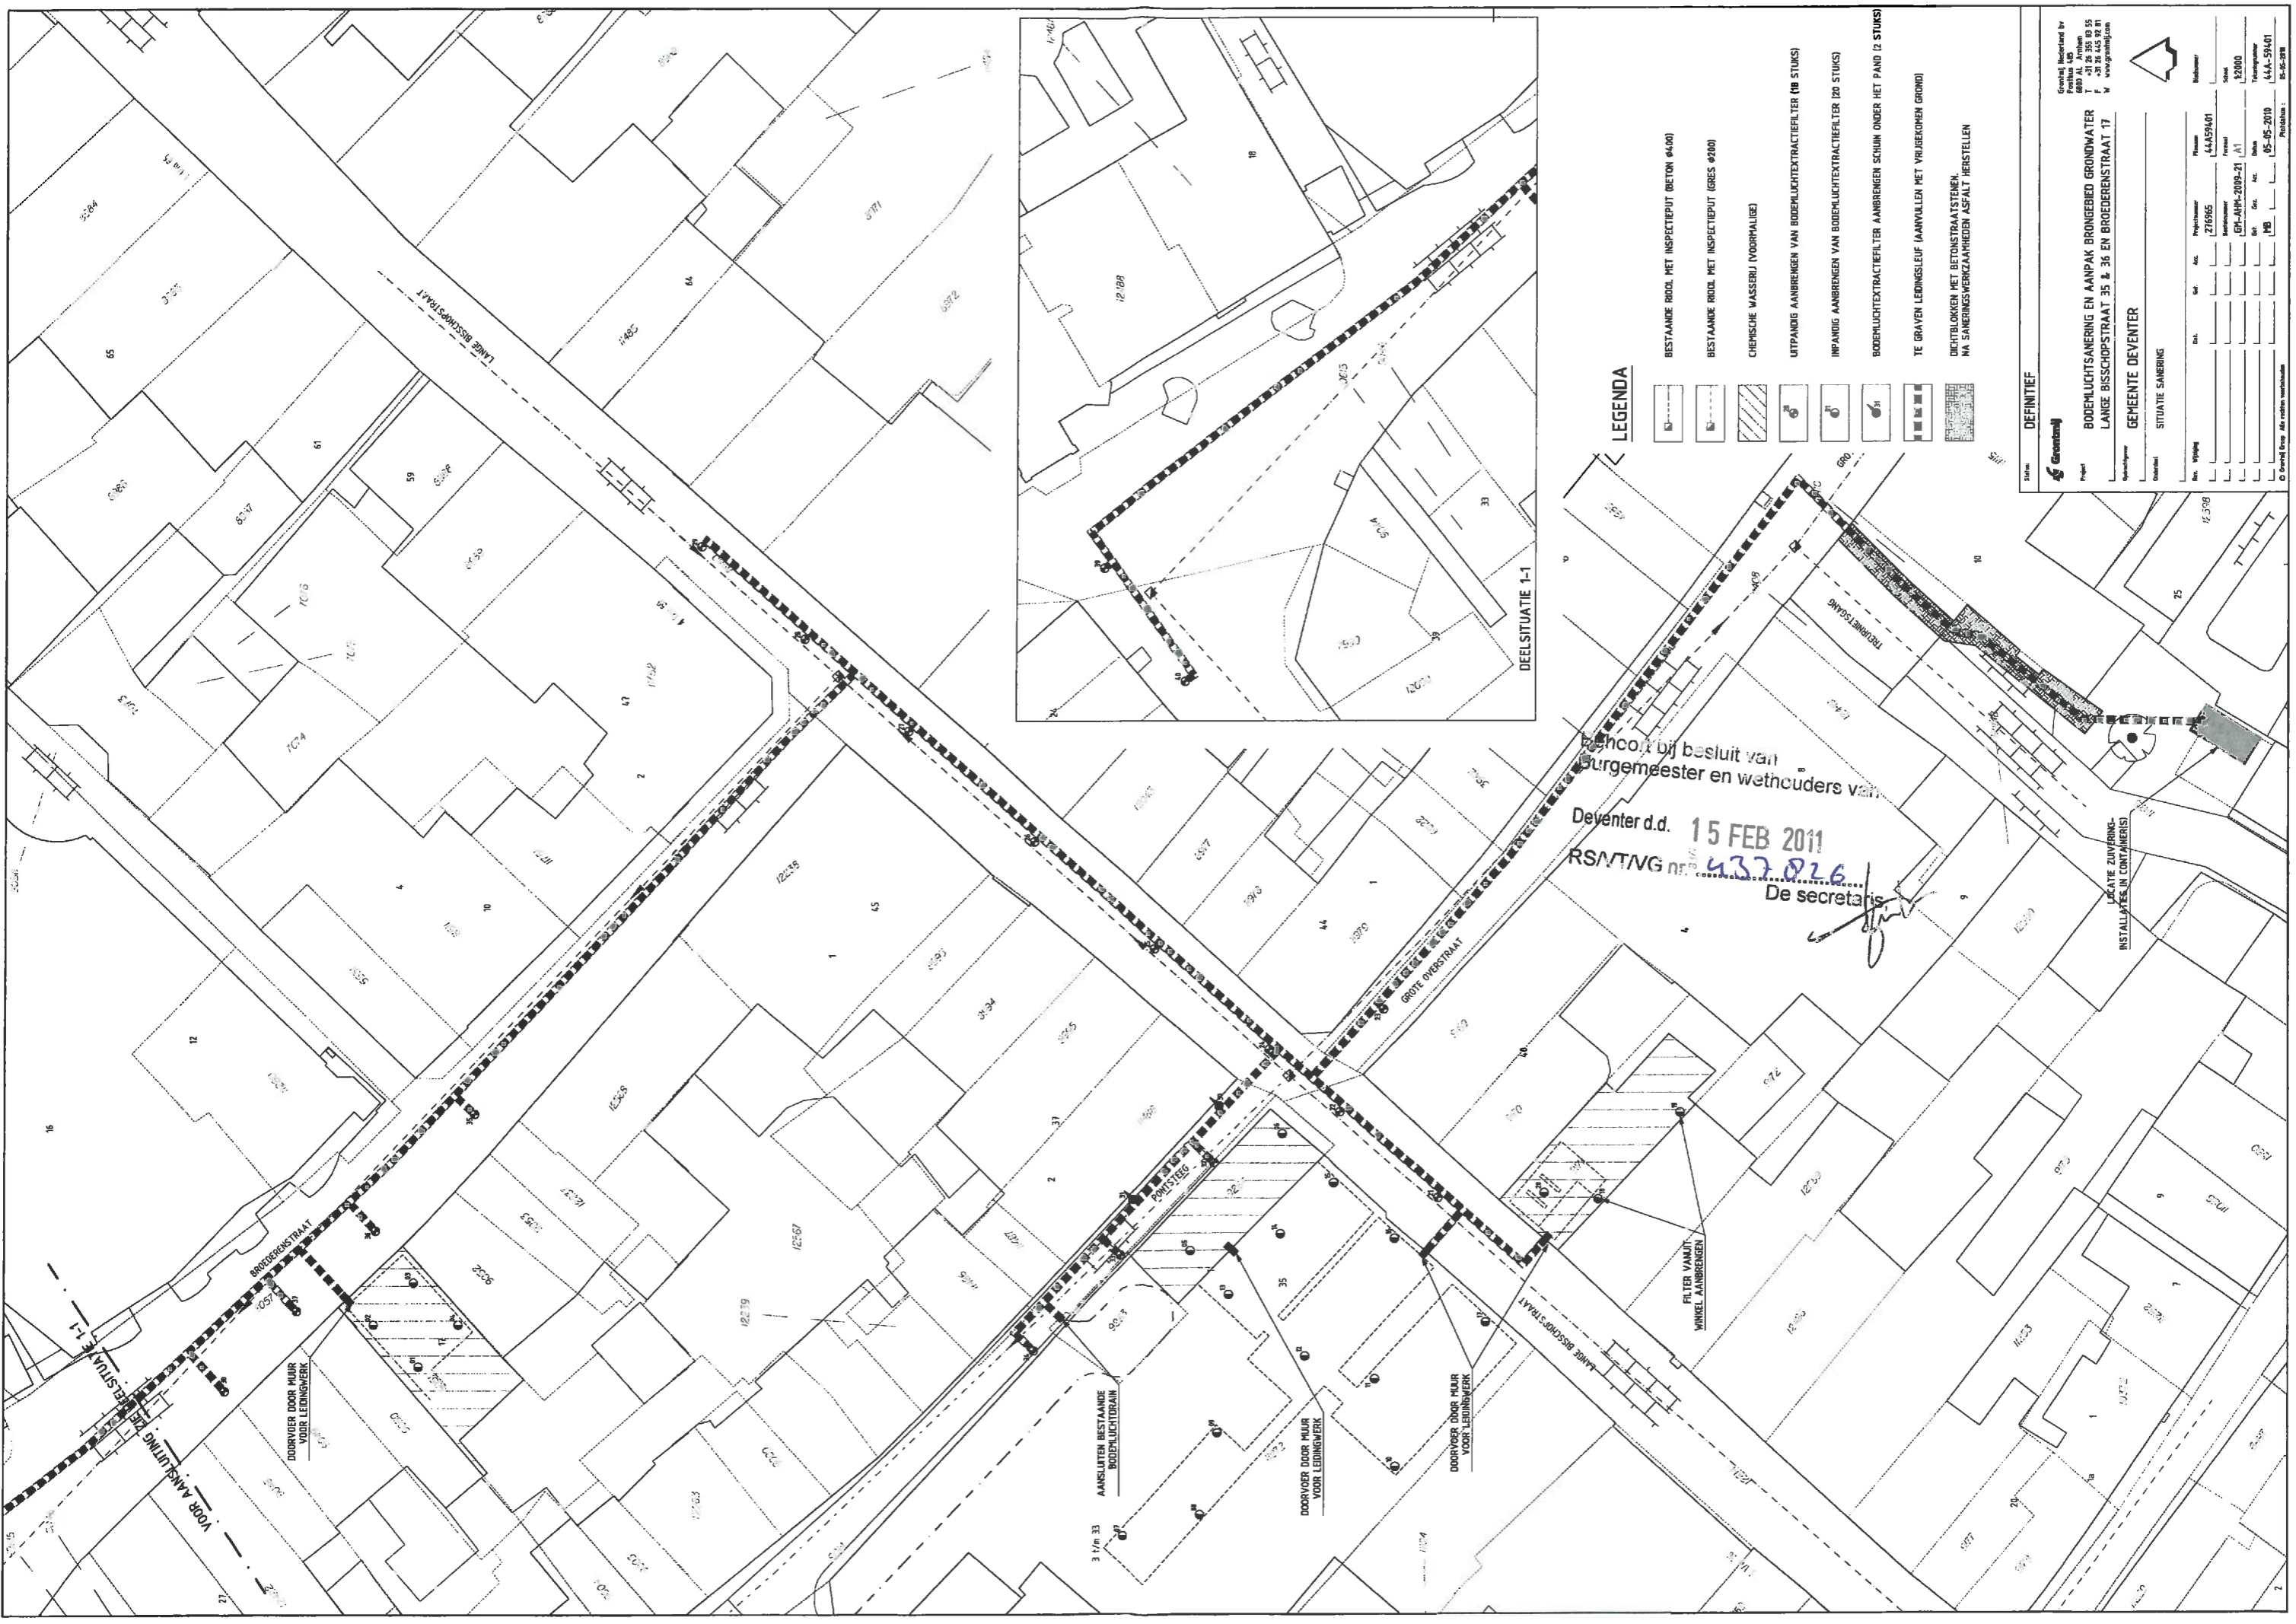

LEGENDA

- BESTAANDE RIJDE MET INSPECTIEPIJP (Ø400)
- BESTAANDE RIJDE MET INSPECTIEPIJP (Ø300)
- CHEMISCHE MASSERIJ (VOORVALIGE)
- UTPANDIG AANBRENGEN VAN BODELICHTTRACTIEFILTER (18 STUKS)
- INPANDIG AANBRENGEN VAN BODELICHTTRACTIEFILTER (20 STUKS)
- BODELICHTTRACTIEFILTER AANBRENGEN SCHEIJN ONDER HET PAND (12 STUKS)
- TE GRAVEN LEIDINGSLEUF (AANVULLEN MET VRIJGEROMEN GROND)
DEUTELIJKEN MET BETONSTRAATSTENEN
NA SANGINGSWERKZAAMHEDEN ASFALT HERSTELLEN

gehoort bij besluit van
Burgemeester en wethouders van
Deventer d.d. **15 FEB 2011**
RS/MTVG nr. **437.026**
De secretaris

DEFINITIEF

Greenland

BODELICHTSANGING EN AANPAK BRONGEBIED GRONDWATER
LANGE BISSCHOPSTRAAT 35 & 36 EN BROEDERBOSSTRAAT 17

GEMEENTE DEVENTER

SITUATIE SANGING

Project	Doc. No.	Def. No.	Projectnummer	Plannummer	Bestandnummer	Bladnummer
			276965	44459401		
Opsteller	Ontwerper	Doel	Scale	Blad	Blad	Blad
			1:2000			
Revisie	Revisie	Revisie	Revisie	Revisie	Revisie	Revisie

Gevestigd te Deventer, Nederland
 Groenland bv
 800 AL Arnhem
 T +31 26 35 03 95
 F +31 26 35 03 96
 www.greenland.nl