

Overzicht beplantingsplan

1: Bloemenstrook 5.5 are

2: Bomenrij

Gewone lijsterbes - *Sorbus aucuparia* > 3 stuks
Plantmaat 14-16, tussenafstand 14 meter

3: Bomengroep

Winterlinde - *Tilia cordata* > 3 stuks
Plantmaat 14-16, tussenafstand 6 meter

4: Hoogstam fruitboomgaard

Appel, peer, pruim, kers > 9 stuks
Plantmaat 12-14, willekeurige tussenafstand

5: Struweel 5.0 are


Zomereik - *Quercus robur* > 50 stuks
Zwarte els - *Alnus glutinosa* > 50 stuks
Vuilboom - *Frangula alnus* > 50 stuks
Grauwe wilg - *Salix cinerea* > 75 stuks
Vogelkers - *Prunus padus* > 50 stuks
Sleedoorn - *Prunus spinosa* > 75 stuks
Meidoorn - *Crateagus monogyna* > 75 stuks
Plantmaat 80-100, 2st/3m², driehoeksverband,
aanplanten in groepen, variërende groottes

6: Hagen - 60 meter

Liguster - *Ligustrum ovalifolium* > 300 stuks
Plantmaat 80-100, 5st/m¹, enkele plantrij

7: Bomenrij

Esdoorn - *Acer rubrum* 'Karpick' > 3 stuks
Plantmaat 14-16, tussenafstand 6 meter

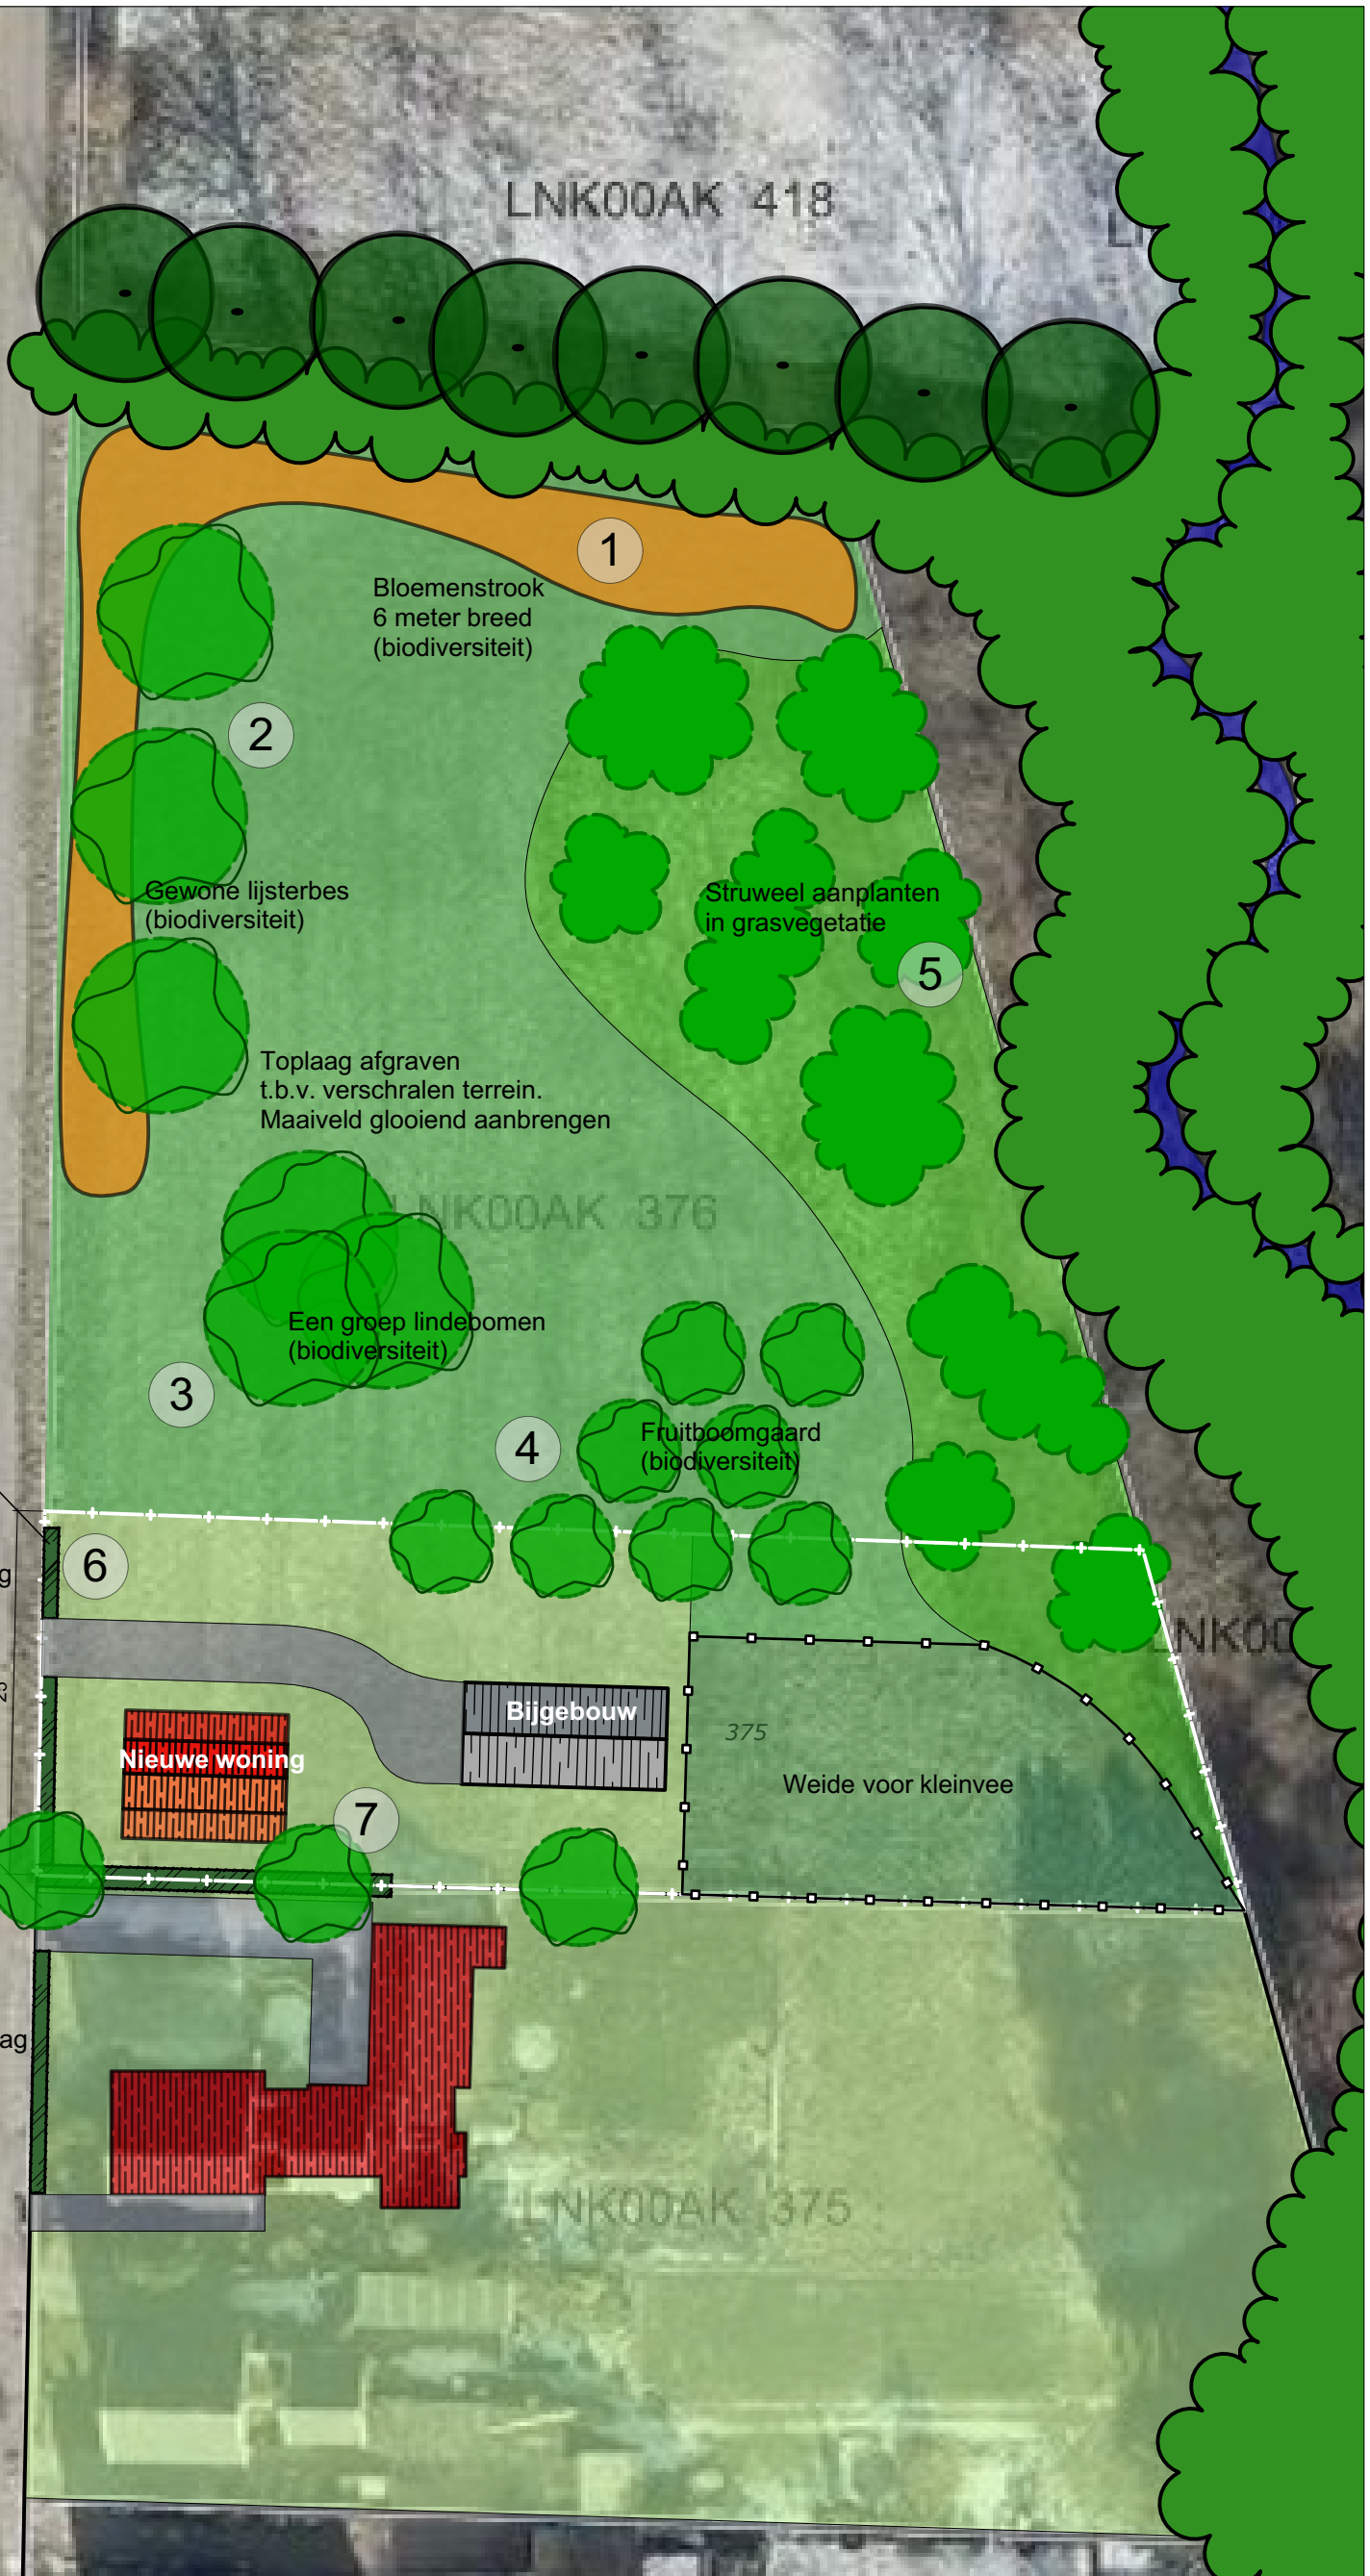


Landschapstype: Essenlandschap



Project
Inrichtingstekening
Planlocatie
Weleweg 555 Enschede

Getekend door	Niels Borgerink
Laatste gewijzigd op	17-04-2020
Datum	08-08-2019
Paginaformaat	A3 staand
Schaal	1 : 500

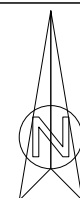

Bezoekadres/Postadres:
Ootmarsumsestraat 133 7634 PN Tilligte
Contact:
Telefoon: (0541) 725 005
Mobiel: (06) - 531 988 54
E-mail: info@borgerinkgroendesign.nl
www.borgerinkgroendesign.nl