


Bijlage 2: verplichte verkaveling noordrand Beekwoude

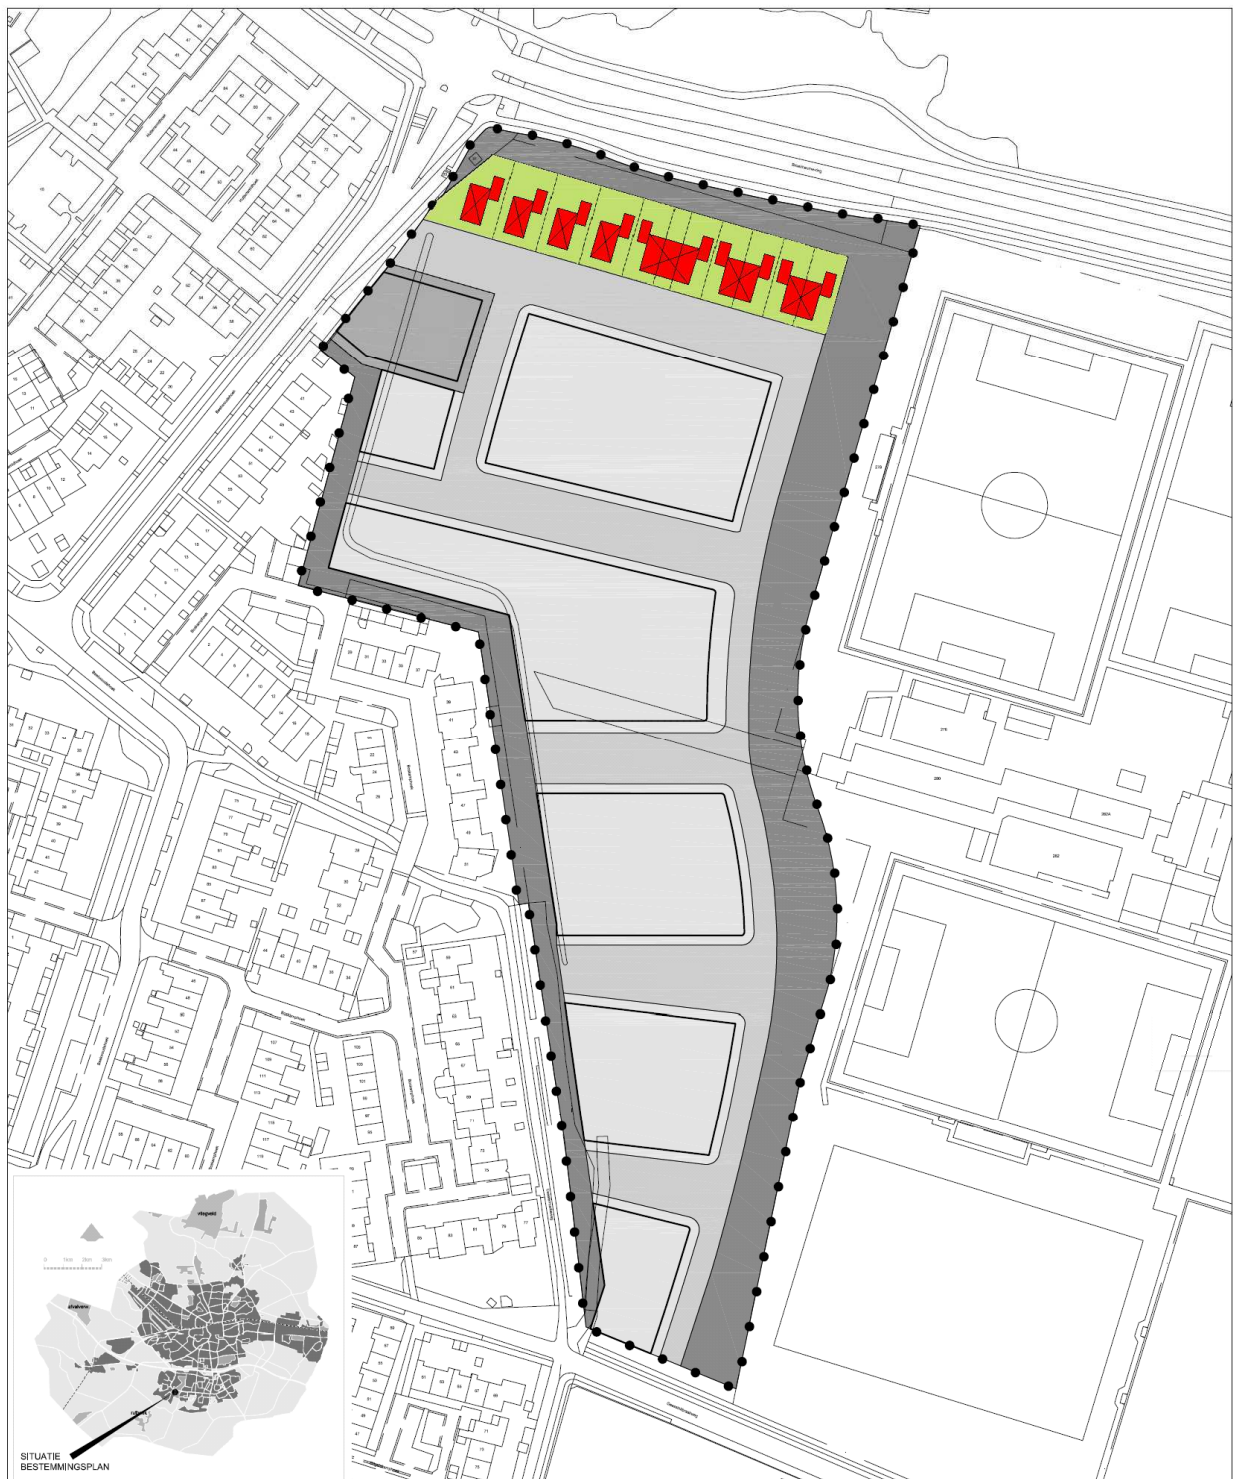

Noordrand Beekwoude met een verplichte verkaveling en invulling middels:

- 4 vrijstaande woningen;
- 1 blok van drie onder één kap – woningen;
- 2 blokken van twee onder één kap- woningen, overeenkomstig bovenstaande figuur.