



**SITUATIE** (schaal 1:5000)

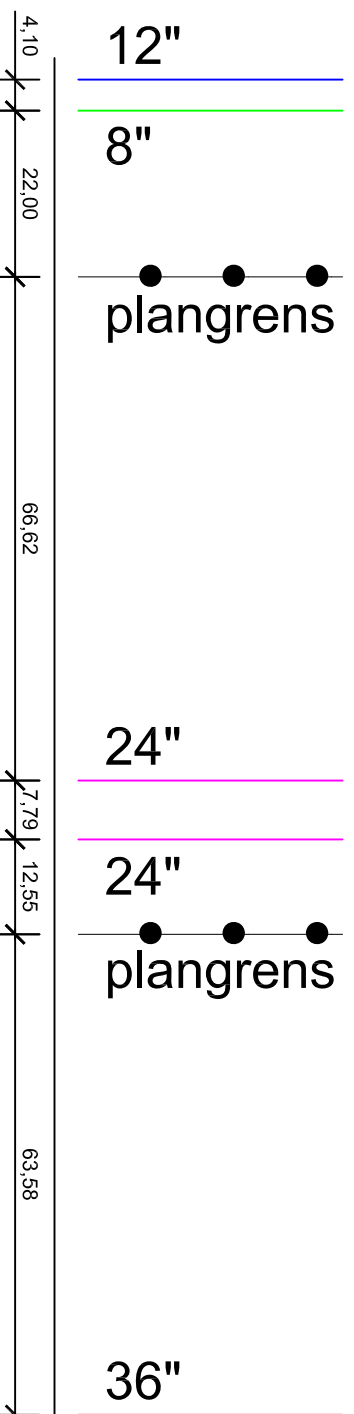

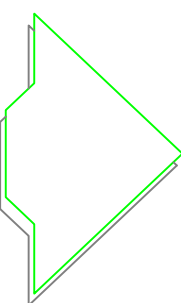

**Gemeente Enschede**

---

Programma Stedelijke Ontwikkeiling

---

**Kaartbijlage aardgasleidingen**

---

<table border="0" style="width: 100%;"> <tr> <td style="width: 20%;">Naam</td> <td style="width: 20%;"></td> <td style="width: 10%;">Datum</td> <td style="width: 10%;">07-04-2014</td> <td style="width: 10%;">Projectleiding</td> <td style="width: 10%;">3</td> <td style="width: 10%;">Naam</td> <td style="width: 10%;"></td> <td style="width: 10%;">Datum</td> <td style="width: 10%;"></td> <td style="width: 10%;">Projectleiding</td> <td style="width: 10%;">A3</td> <td style="width: 10%;">Formaat</td> <td style="width: 10%;">1:5000</td> </tr> <tr> <td>E.D.</td> <td></td> <td></td> <td></td> <td></td> <td></td> <td></td> <td></td> <td></td> <td></td> <td></td> <td></td> <td></td> <td></td> </tr> <tr> <td></td> <td></td> <td></td> <td></td> <td></td> <td></td> <td></td> <td></td> <td></td> <td></td> <td></td> <td></td> <td></td> <td></td> </tr> <tr> <td></td> <td></td> <td></td> <td></td> <td></td> <td></td> <td></td> <td></td> <td></td> <td></td> <td></td> <td></td> <td></td> <td></td> </tr> <tr> <td></td> <td></td> <td></td> <td></td> <td></td> <td></td> <td></td> <td></td> <td></td> <td></td> <td></td> <td></td> <td></td> <td></td> </tr> </table>	Naam		Datum	07-04-2014	Projectleiding	3	Naam		Datum		Projectleiding	A3	Formaat	1:5000	E.D.	<p><b>SO/BP</b></p>
Naam		Datum	07-04-2014	Projectleiding	3	Naam		Datum		Projectleiding	A3	Formaat	1:5000	
E.D.	

TEKENING LOCATIE: S:\ STADSDEEL\_OOSTZUIDHOOGELAND\_ZUID\_VARVIK\_EN\_DIEKMANN\_H1\_BP12\ACAD\KARTBIJLAGE\_AARDGASLEIDINGEN.DWG