


Omliggende wegen en locatie
dwarsprofielen t.b.v. landschappelijke
inpassing Boeldershoek


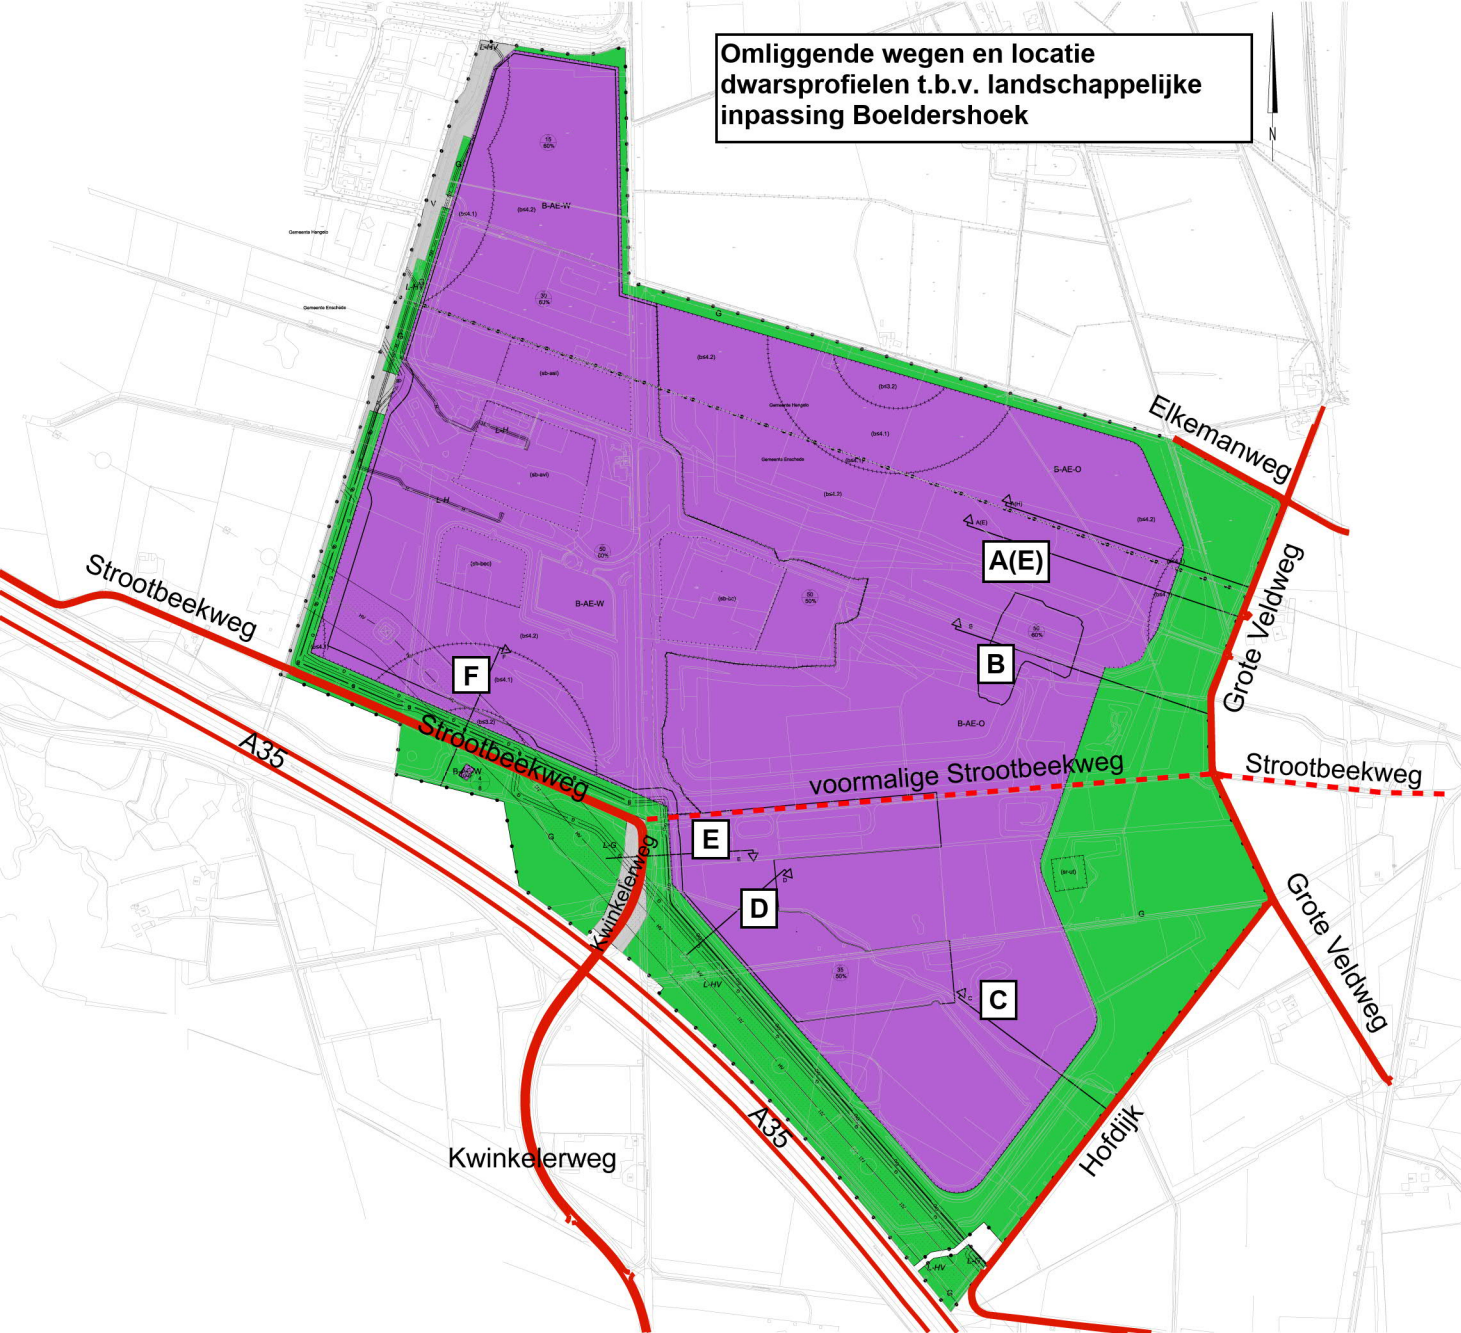


De dwarsprofielen in deze bijlage zijn opgesteld in het kader van bestemmingsplan Boeldershoek 2009 en wederom van toepassing verklaard in bestemmingsplan Boeldershoek 2018. De bestemmingen 'Bedrijf - Afval en energie - West' en 'Bedrijf - Afval en energie - Oost' zijn in bestemmingsplan Boeldershoek 2018 vervangen door de bestemming 'Bedrijf - Afval en energie'.


Ter verduidelijking is de bestemmingsnaam 'Bedrijf - Afval en energie' ook aangegeven bij de dwarsprofielen in deze bijlage. Ook is ter verduidelijking bij dwarsprofielen B, D en E het woord 'bouwvlak' verwijderd, aangezien geen bouwvlak aanwezig is ter plaatse van deze dwarsprofielen. Ook in de vastgestelde versie van bestemmingsplan Boeldershoek 2009 was geen sprake van een bouwvlak ter plaatse van de dwarsprofielen B, D en E.

In lijn met de planregels is de maximale hoogte van stortheuvels gewijzigd van 40 meter naar 35 meter.


Tot slot is ter verduidelijking het principe verbeeld (schaal bij benadering) van het verbod op verhoging (dwarsprofielen A en B) en het verbod op een hogere hoogte dan 26 meter (dwarsprofiel C) van delen van stortheuvels voor zover die zichtbaar zijn vanaf een aantal openbare wegen ten oosten van het plangebied.

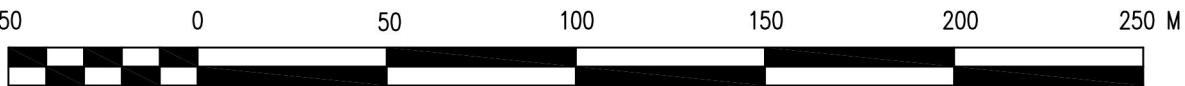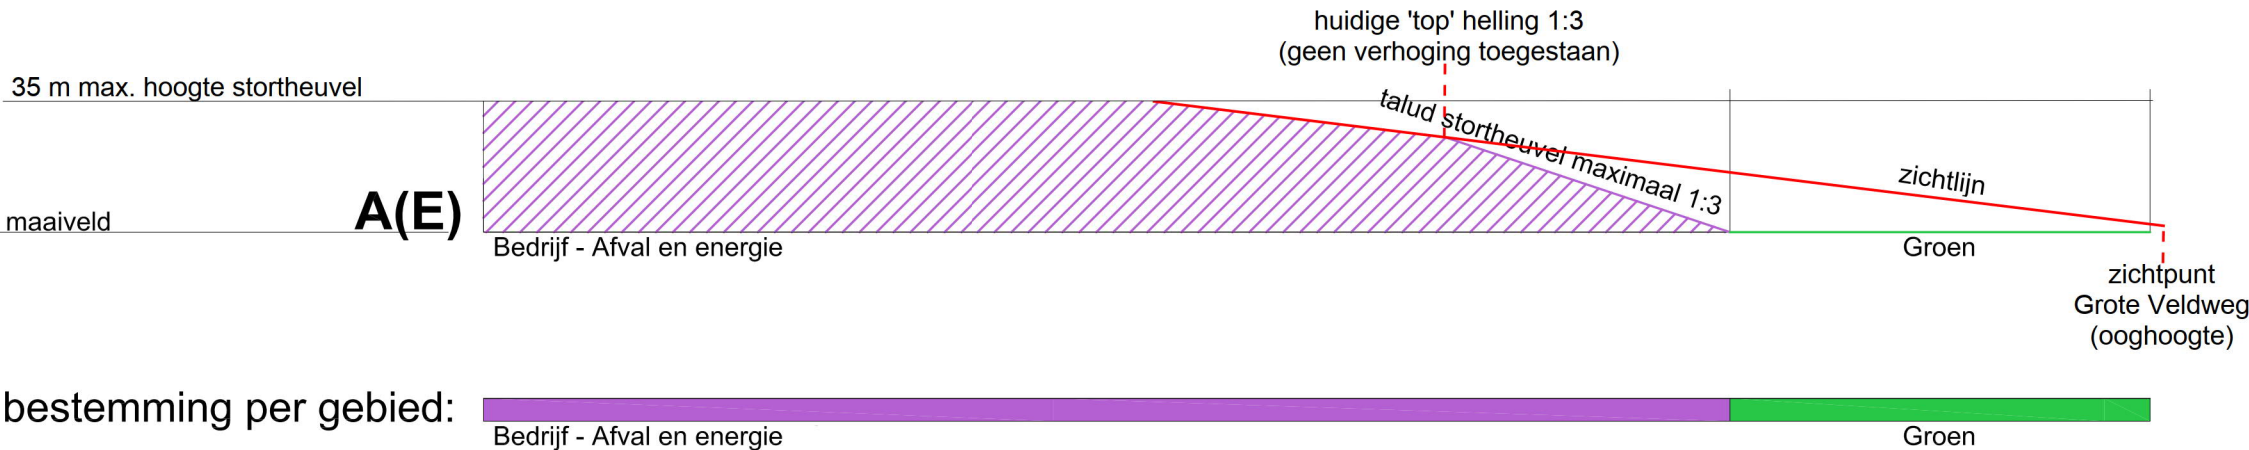


Uitgave		DDH	FBA	JWGE	14 sept. 2010
revisie	omschrijving	getek.	gecontr.	accord	datum
opdrachtgever TWENCE B.V.  		project Bestemmingsplan Boeldershoek 2009 Gemeente Enschede			
omschrijving Profiel A(E) stortheuvel		Colosseum 3 Postbus 26 7500 AA Enschede +31 (0)53 483 01 20 +31 (0)53 432 27 85 info@enschede.royalhaskoning.com www.royalhaskoning.com Telefoon Fax E-mail Internet  ROYAL HASKONING Vestiging Enschede			
formaat A3	schaal 1:2000	fase Definitief	projectnummer 9R9123	tekeningnummer / A(E)	

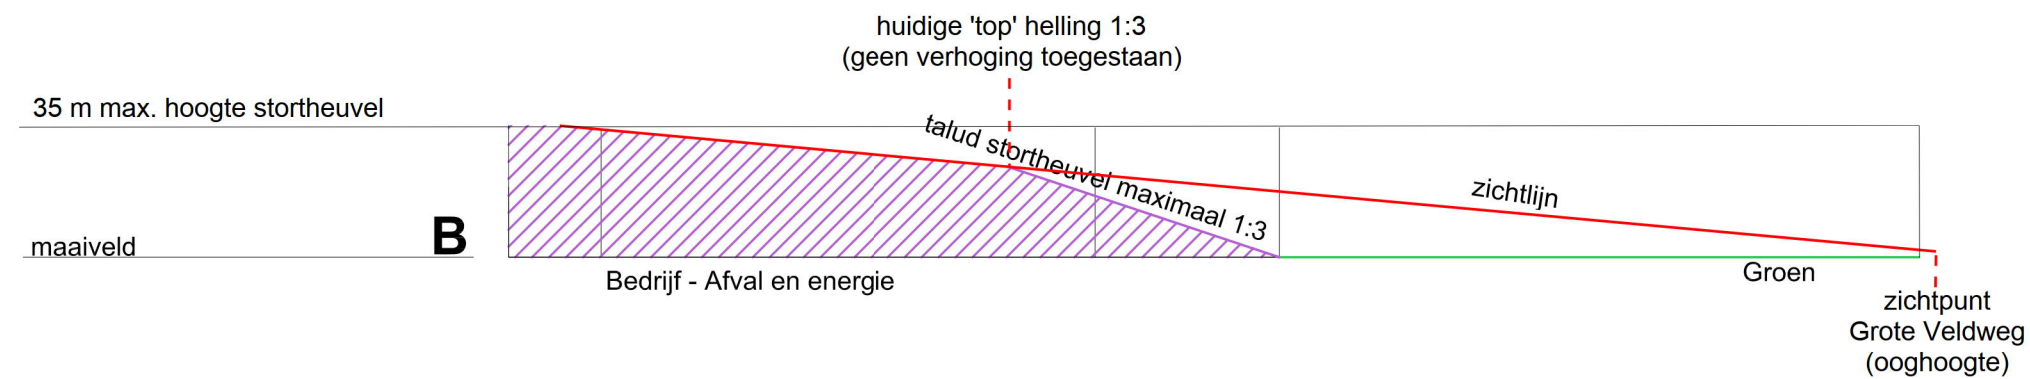



Uitgave		DDH	FBAA	JWGE	14 sept. 2010
revisie	omschrijving	getek.	gecontr.	accord	datum
opdrachtgever TWENCE B.V. Twence Afval en energie		project Bestemmingsplan Boeldershoek 2009 Gemeente Enschede			
omschrijving Profiel B stortheuvel		Colosseum 3 Postbus 26 7500 AA Enschede +31 (0)53 483 01 20 +31 (0)53 432 27 85 info@enschede.royalhaskoning.com www.royalhaskoning.com		Telefoon Fax E-mail Internet	
formaat A3	schaal 1:2000	fase Definitief	projectnummer 9R9123	tekeningnummer / B	

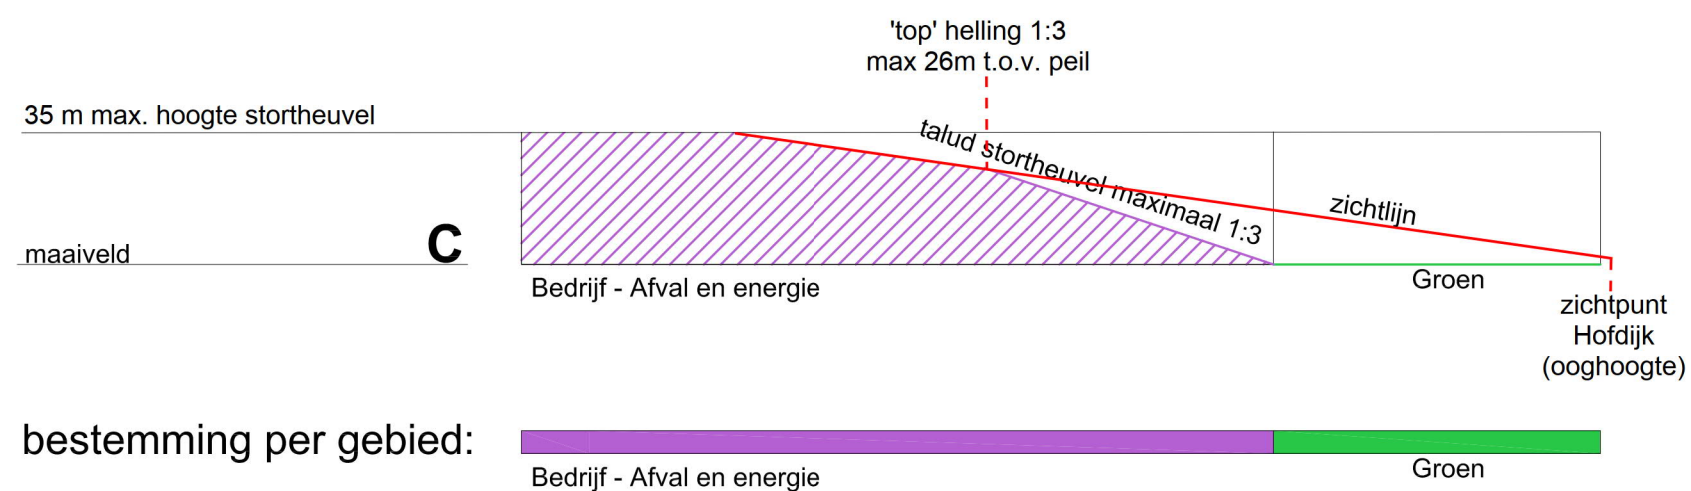



Uitgave		DDH	FBAA	JWGE	14 sept. 2010
revisie	omschrijving	getek.	gecontr.	accord	datum
opdrachtgever TWENCE B.V.  		project Bestemmingsplan Boeldershoek 2009 Gemeente Enschede			
omschrijving Profiel C stortheuvel		Colosseum 3 Postbus 26 7500 AA Enschede +31 (0)53 483 01 20 +31 (0)53 432 27 85 info@enschede.royalhaskoning.com www.royalhaskoning.com Telefoon Fax E-mail Internet  ROYAL HASKONING Vestiging Enschede			
formaat A3	schaal 1:2000	fase Definitief	projectnummer 9R9123		tekeningnummer / C

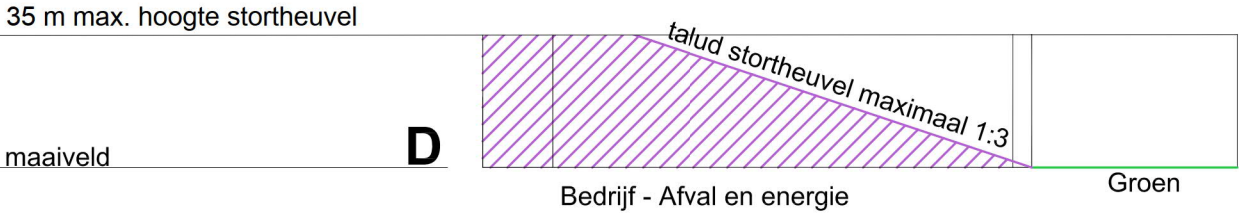

Uitgave		DDH	FBAA	JWGE	14 sept. 2010
revisie	omschrijving	getek.	gecontr.	accoord	datum
opdrachtgever TWENCE B.V. Twence Afval en energie		project Bestemmingsplan Boeldershoek 2009 Gemeente Enschede			
omschrijving Profiel D stortheuvel		Colosseum 3 Postbus 26 7500 AA Enschede +31 (0)53 483 01 20 +31 (0)53 432 27 85 info@enschede.royalhaskoning.com www.royalhaskoning.com		Telefoon Fax E-mail Internet	
formaat A3		schaal 1:2000		fase Definitief	
		projectnummer 9R9123		tekeningnummer / D	

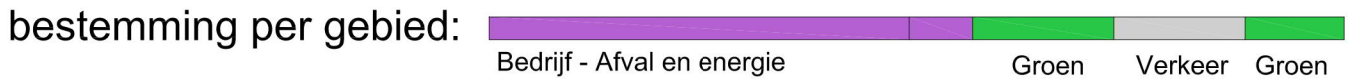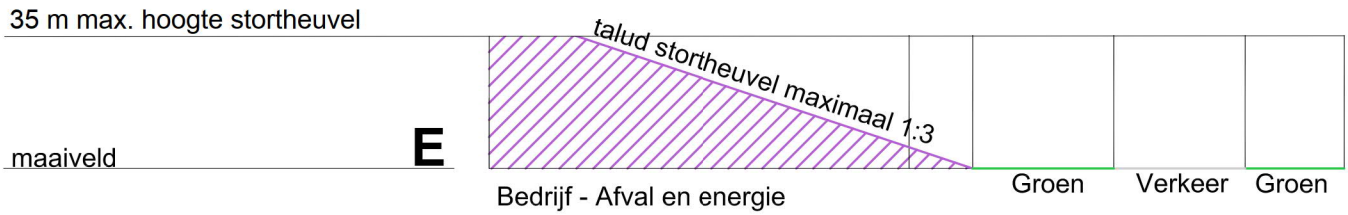

Uitgave		DDH	FBAA	JWGE	14 sept. 2010
revisie	omschrijving	getek.	gecontr.	accoord	datum
opdrachtgever TWENCE B.V. Twence Afval en energie				project Bestemmingsplan Boeldershoek 2009 Gemeente Enschede	
omschrijving Profiel E stortheuvel		Colosseum 3 Postbus 26 7500 AA Enschede +31 (0)53 483 01 20 +31 (0)53 432 27 85 info@enschede.royalhaskoning.com www.royalhaskoning.com		Telefoon Fax E-mail Internet	 ROYAL HASKONING Vestiging Enschede
formaat A3	schaal 1:2000	fase Definitief	projectnummer 9R9123	tekeningnummer / E	

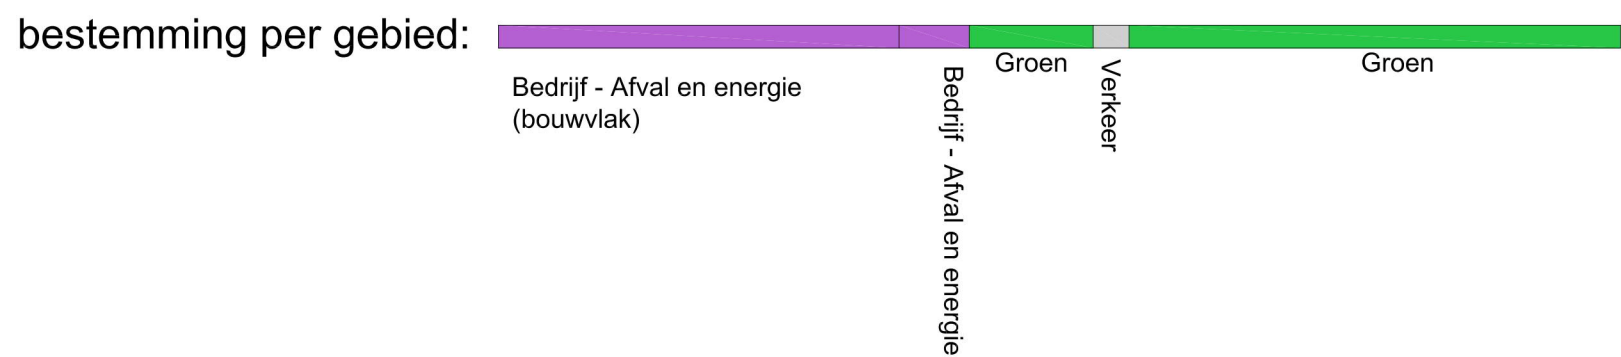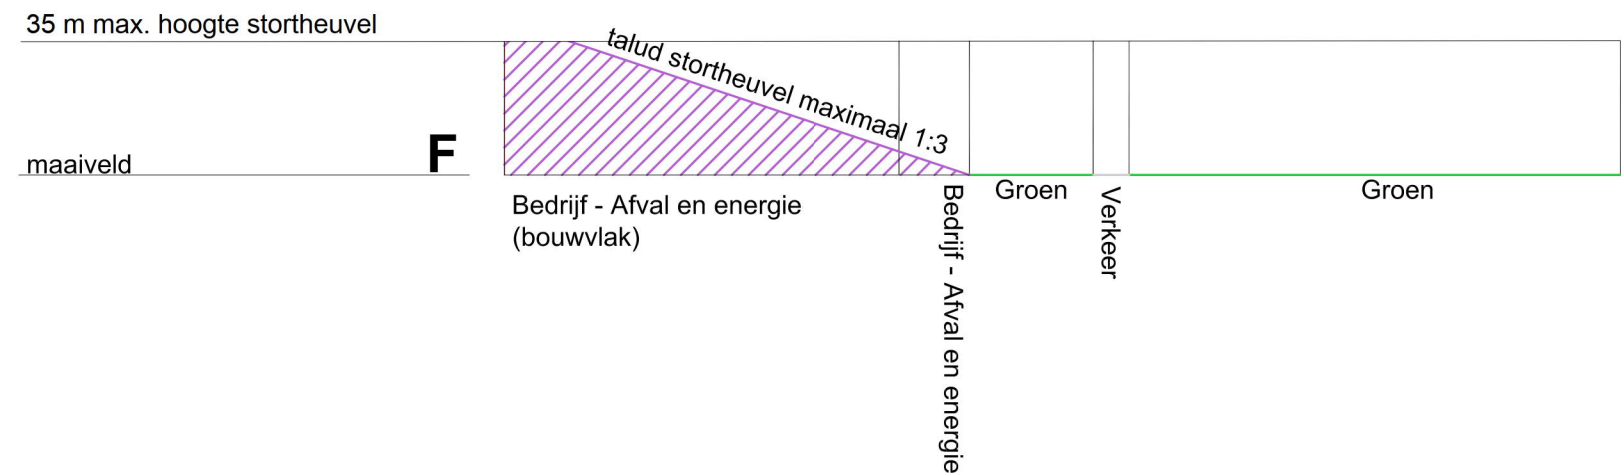

Uitgave		DDH	FBAA	JWGE	14 sept. 2010
revisie	omschrijving	getek.	gecontr.	accoord	datum
opdrachtgever TWENCE B.V. Twence Afval en energie				project Bestemmingsplan Boeldershoek 2009 Gemeente Enschede	
omschrijving Profiel F stortheuvel		Colosseum 3 Postbus 26 7500 AA Enschede +31 (0)53 483 01 20 +31 (0)53 432 27 85 info@enschede.royalhaskoning.com www.royalhaskoning.com		Telefoon Fax E-mail Internet	 ROYAL HASKONING Vestiging Enschede
formaat A3	schaal 1:2000	fase Definitief	projectnummer 9R9123	tekeningnummer / F	