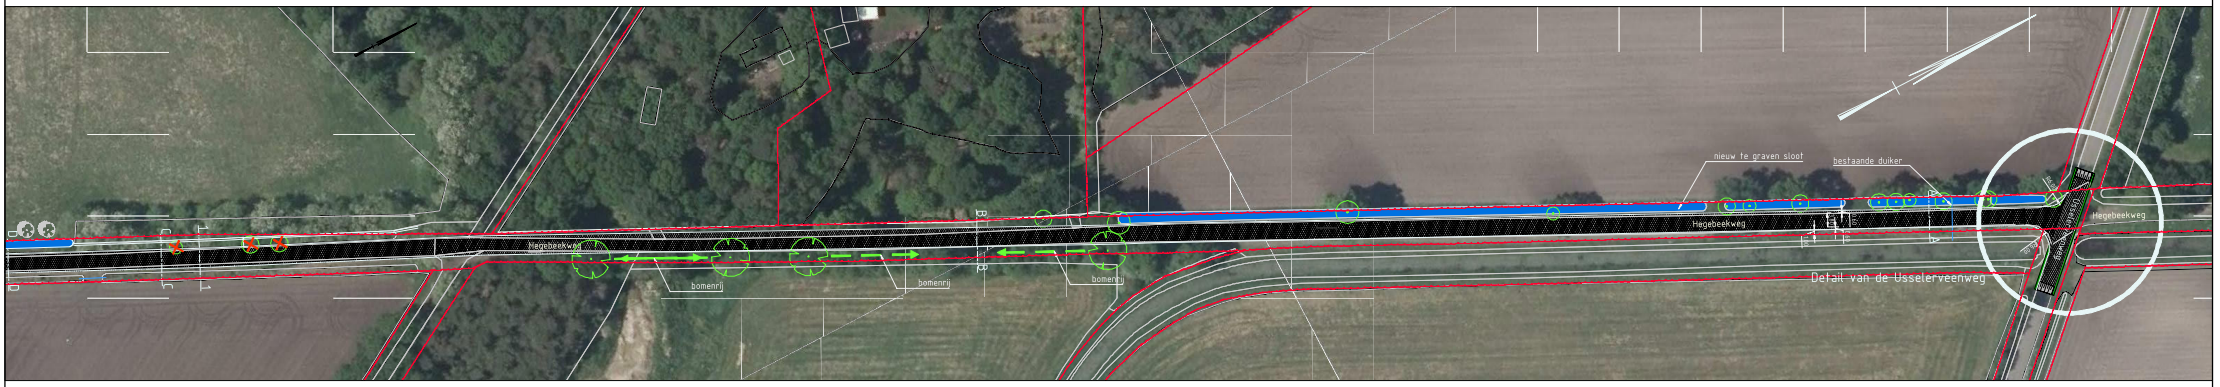

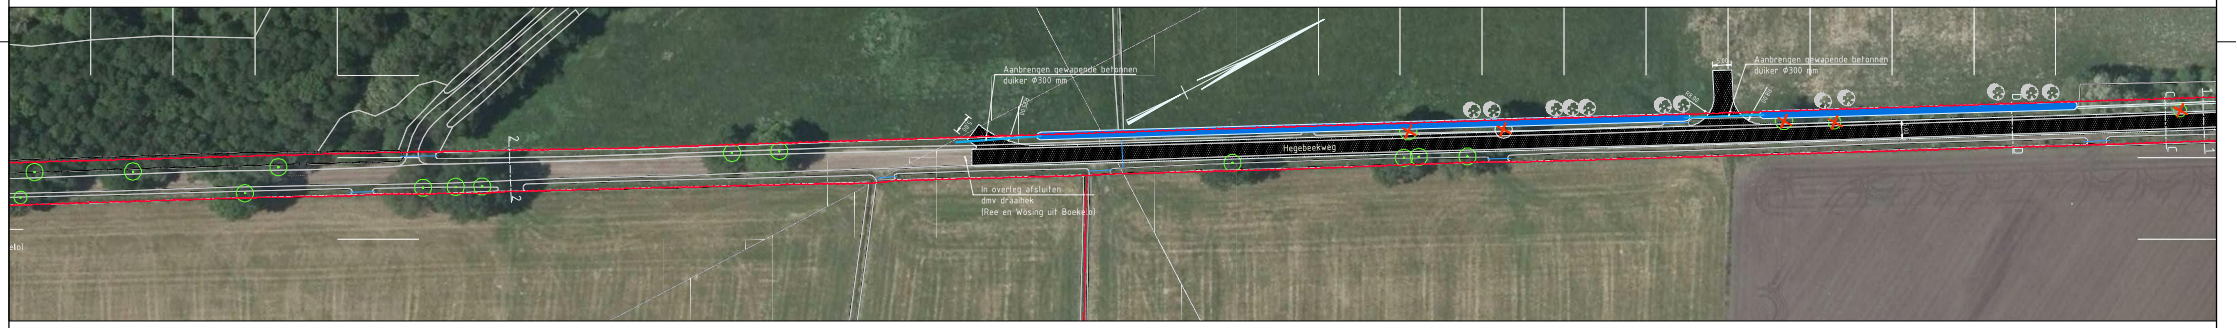

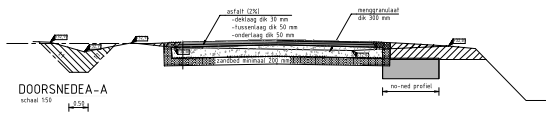

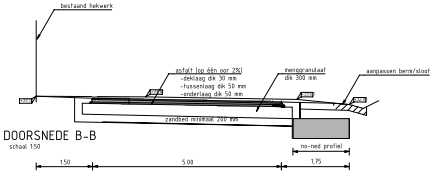

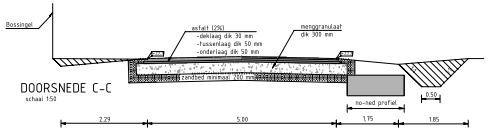

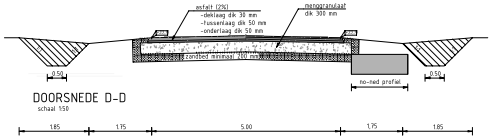

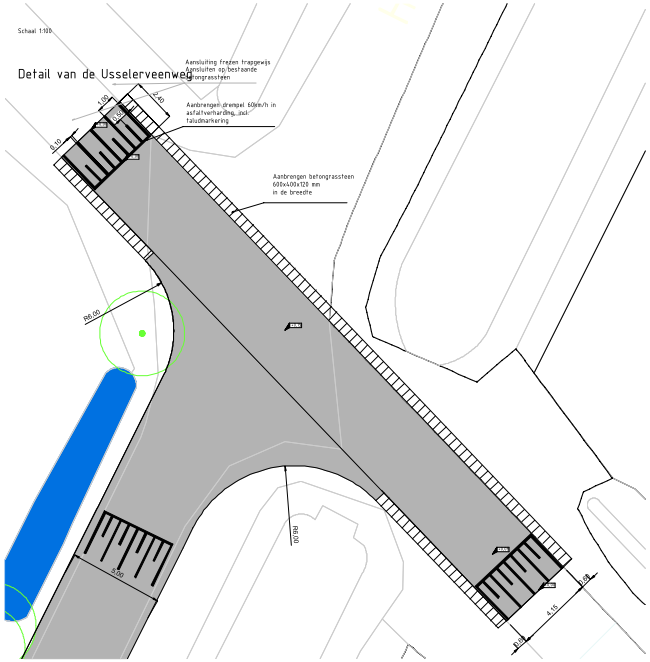
Schaal 1:100
Detail van de Usselerveenweg
Aansluiting frezen traagewijs
Aansluiten op bestaande betongrassteen
Aanbrengen drempel 40km/h in asfaltverharding, incl. faludmarkering
Aanbrengen betongrassteen 600x400x120 mm in de breedte
Ø8.00
Ø8.00
4.00
4.00
4