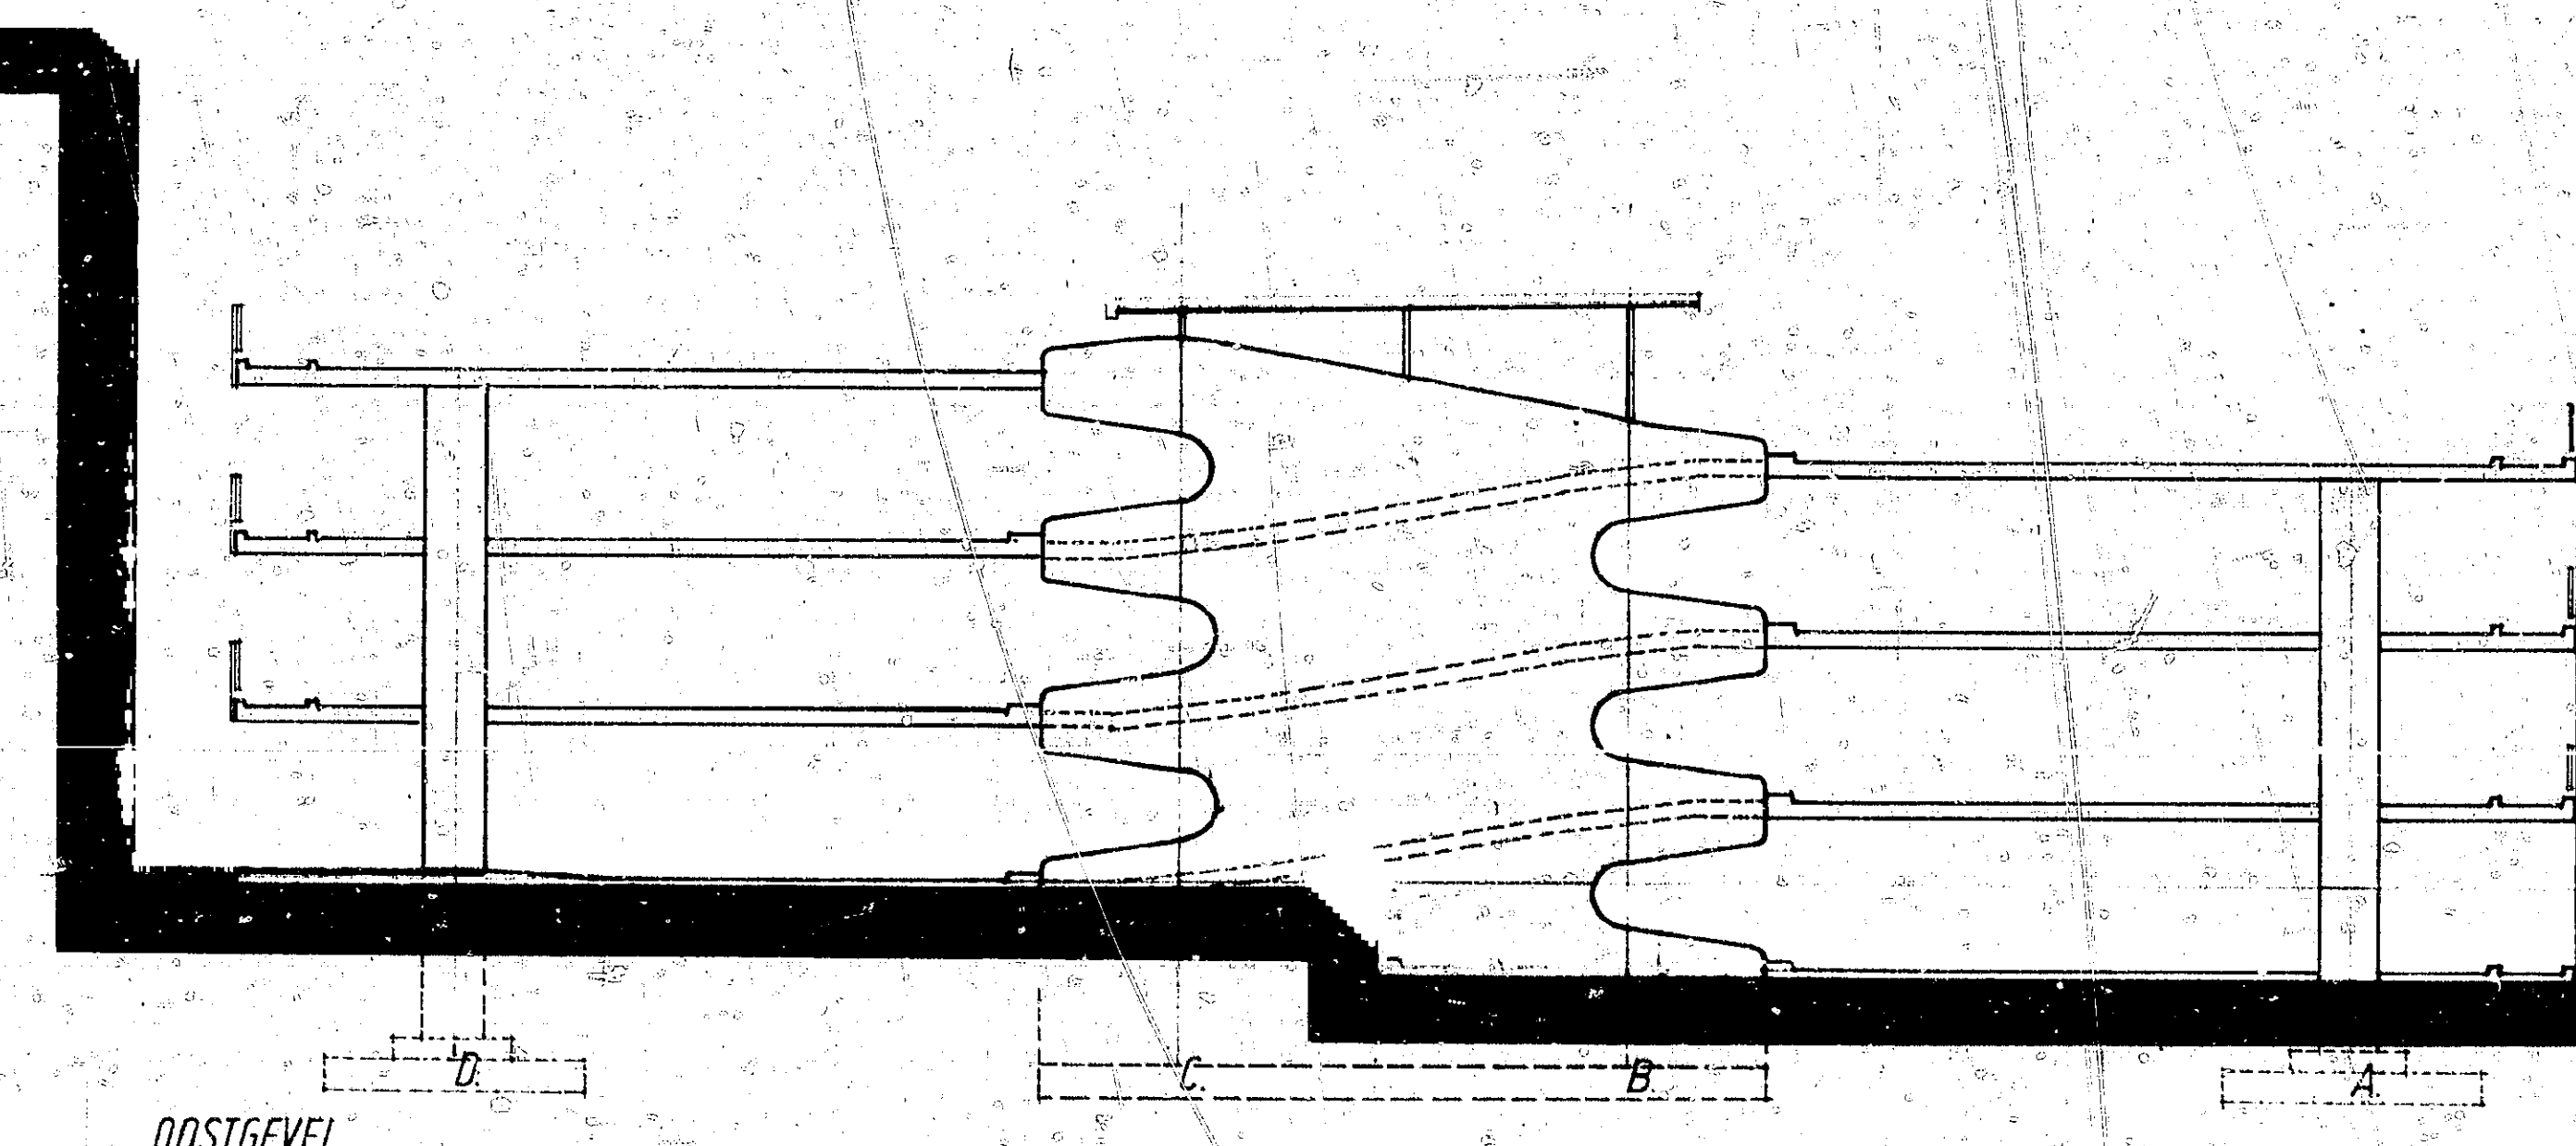
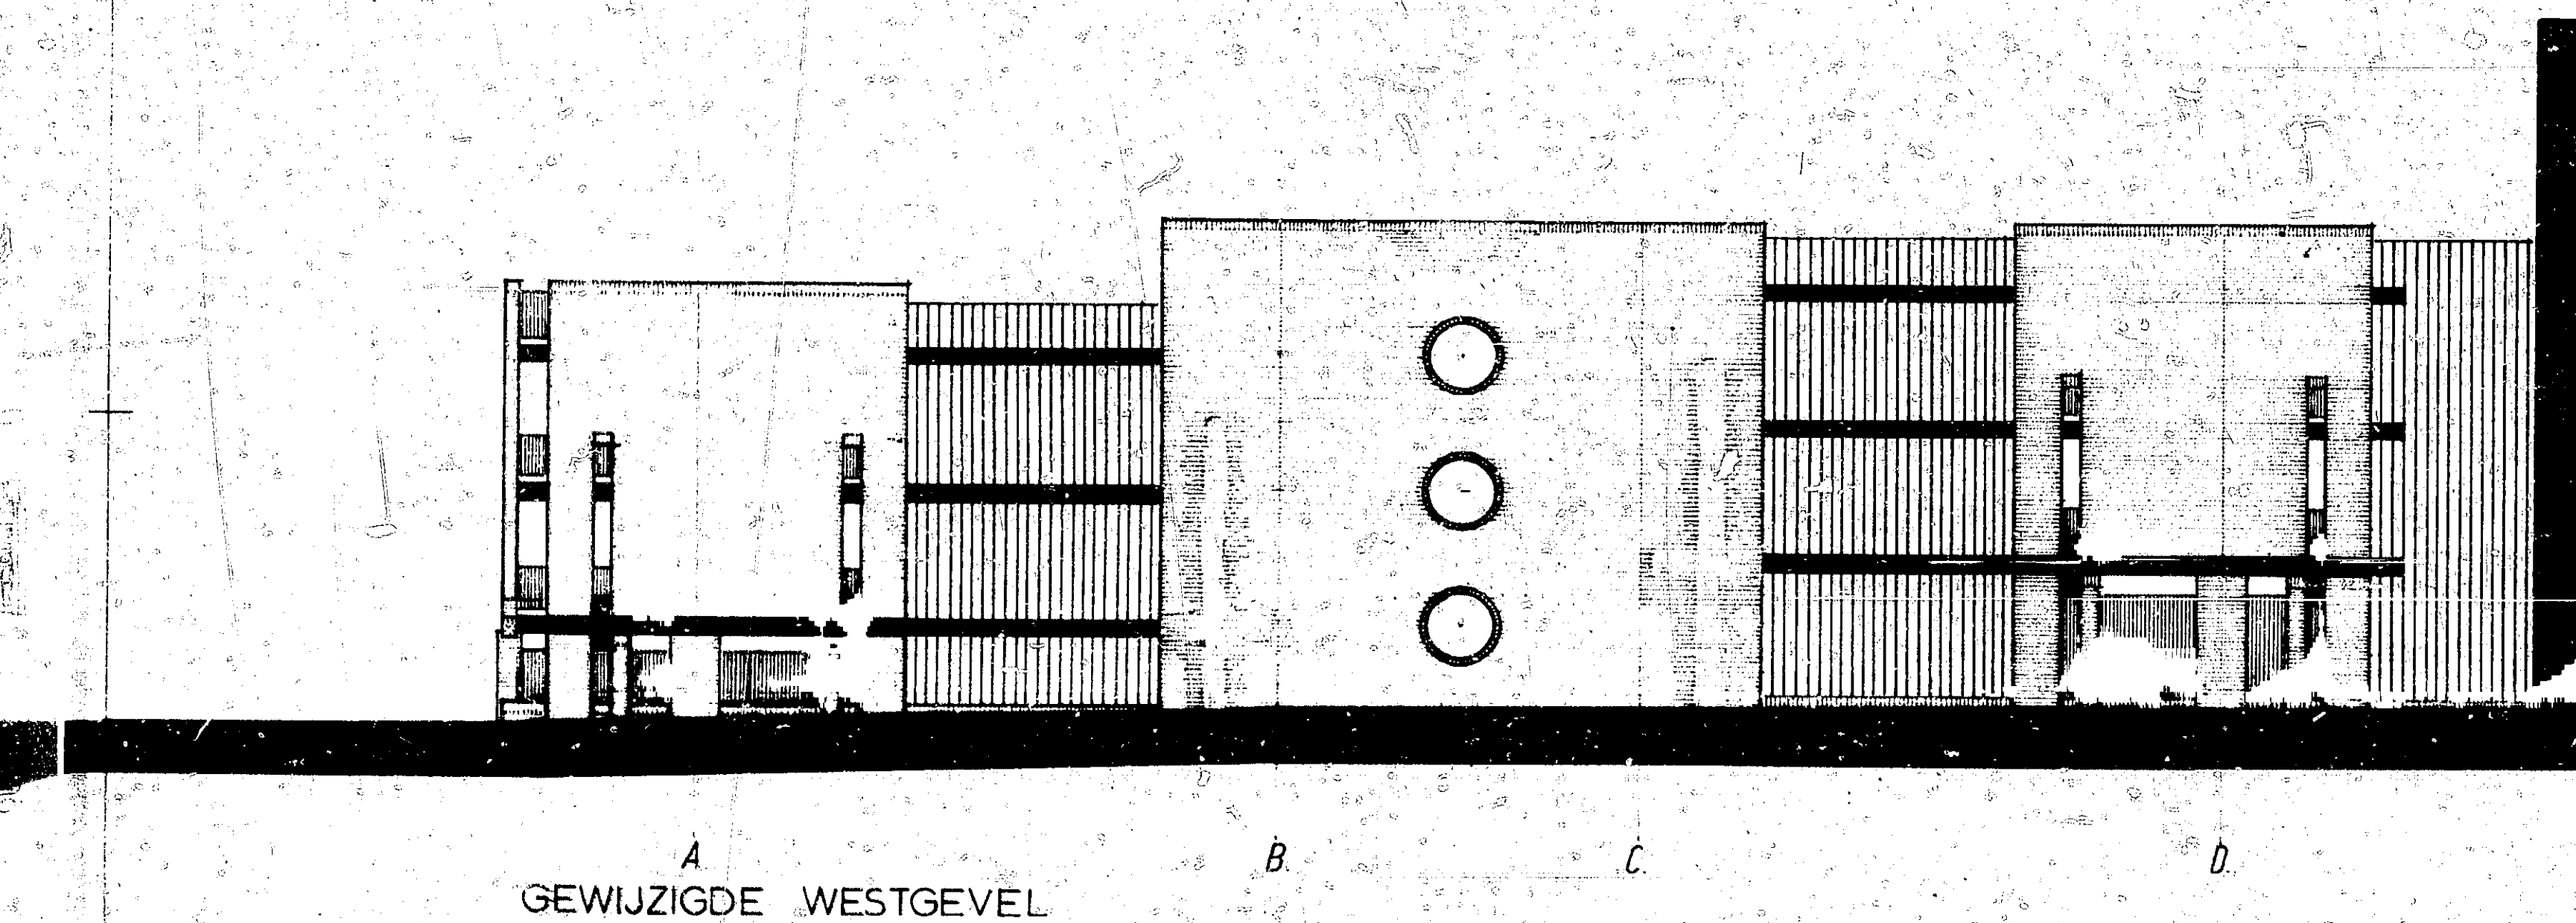
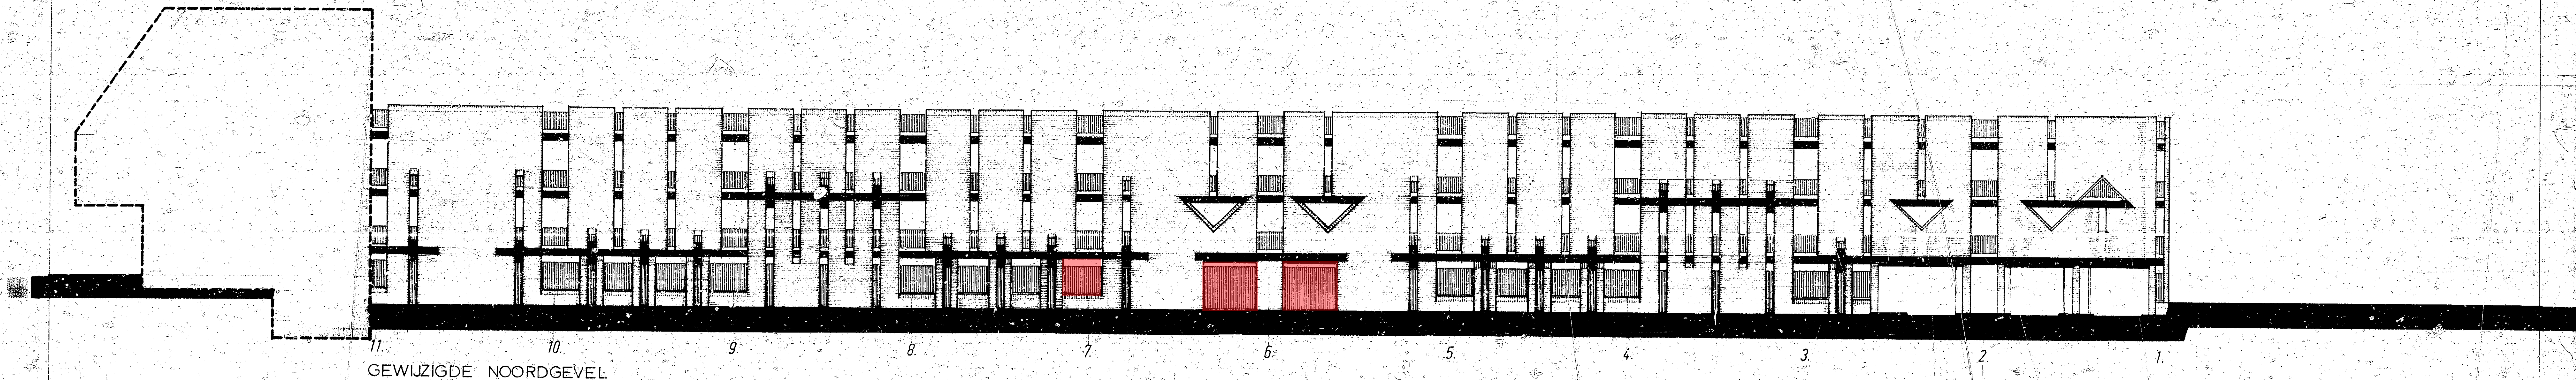


 INGENIEURS ARCHITECTEN ASSOCIATE		Stationplein 21 Enschede Telefoon 053 31 7745 Telefax 053 31 7746 Telefoon 05900 12545	
PARKEERGARAGE GEVELS		STATIONPLEIN ENSCHDE BESTEKTEKENING	
schaal 1:100 datum 76-12-01	getekend G. W. J. H. D. gecontroleerd	projectnummer 771026 afmeting 600 x 1050	tekening 76-37 bladzijde 20