




### LEGENDA

- GEBAKKEN KLINKER  
dikformaat, kepeverband,  
rood genuanceerd
  - BETONTEGEL  
grijs, 30x30 cm,  
halfsteensverband
  - PLEIN VOOR GEBOUW STICHTING  
Rand: betonsteen, 20x30 cm, grijs  
Binnen vierkant: gebakken keifformaat,  
halfsteensverband, rood
  - PARKEREN VOOR GEBOUW STICHTING  
Rand: betonsteen, 20x30 cm, wit  
Parkerenvak: gebakken klinker  
keifformaat, halfsteensverband, rood
  - PARKEREN  
Grasbetontegels, met  
parkeermarkering.
  - TROTTOIRBAND 13/15  
kleur: grijs, glad
  - OPSLUITBAND 20cm  
met zicht  
kleur: grijs, glad
  - OPSLUITBAND 15cm  
geen zicht  
kleur: grijs, glad
  - OPSLUITBAND 10cm  
met zicht  
kleur: grijs, glad
  - OPSLUITBAND 10cm  
geen zicht  
kleur: grijs, glad
  - Roostergoot
  - 'Varkensrug', 90x15 cm., grijs op  
parkeerplaats
  - 'Bussluit' met markering en  
afzetpalen (handmatig te  
bedienen). Tussenafstand max.  
1,60 m.
  - x36.02 Bestaande hoogte
  - 36.30 Nieuwe hoogte
  - Ondergrondse containers  
restafval, 2 stuks
  - Hekwerk
  - Erfafscheiding
- Bestaande bomen
  - Nieuwe boom:  
Amelanchier arbora 'Robin Hill'
  - Nieuwe boom:  
Cercidiphyllum japonicum
  - Nieuwe boom:  
Styphnolobium japonicum
  - Nieuwe boom:  
Magnolia kobus
  - Nieuwe boom:  
Magnolia 'Galaxy'
  - Nieuwe boom:  
Liriodendron tulipifera
  - Nieuwe boom:  
Liquidambar styraciflua 'Worplesdon'
  - Nieuwe boom:  
Metasequoia glyptostroboides
  - Nieuwe boom:  
Gleditsia triacanthos 'Sunburst'
- BEPLANTING  
Beplanting: indeling en  
soorten zie bijbehorende  
beplantingsplan [...]
  - Moestuין Moestuין
  - HAAG  
Beukenhaag
  - GAZON  
Gazon
  - BEEK  
Beek met talud
  - Laagte in gazon max. 20 cm.  
diep t.b.v. bovengrondse  
hemelwaterafvoer

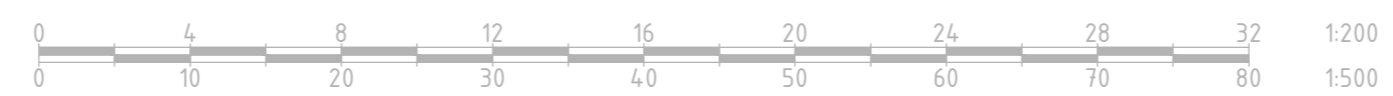

Project <b>Robson</b>			
Onderdeel Inrichting openbare ruimte			
Formaat A2L	Tekenaar D. Sporrel	Datum 17-9-2019	Documenttype Tekening
Schaal 1:500	Gecontroleerd door M. Eenschoten	Goedgekeurd	
Tekeningnummer	Opdrachtgever		
Blad	Aantal		
Documentstatus Concept			
Besteknummer			

