




Oppervlakte - Situatie

Bouwnummer	Oppervlakte	Type
01	212,74 m ²	Type I
02	217,17 m ²	Type I s
03	217,48 m ²	Type I
04	217,60 m ²	Type L
05	217,72 m ²	Type I
06	217,98 m ²	Type I s
07	313,37 m ²	Type V
08	212,78 m ²	Type I
09	209,63 m ²	Type I s
10	213,15 m ²	Type I
11	227,13 m ²	Type I s
12	227,14 m ²	Type I
13	213,15 m ²	Type L
14	213,16 m ²	Type I
15	227,15 m ²	Type I s
16	281,41 m ²	Type V
17	266,23 m ²	Type V
18	212,78 m ²	Type I
19	209,63 m ²	Type I s
20	213,14 m ²	Type S*
21	213,21 m ²	Type S* s
22	270,12 m ²	Type V
23	213,74 m ²	Type I*
24	226,39 m ²	Type I* s
25	225,87 m ²	Type S
26	211,48 m ²	Type S s
27	211,02 m ²	Type S
28	210,56 m ²	Type S s
29	210,09 m ²	Type I*
30	243,65 m ²	Type I* s

RENVOOI SITUATIE

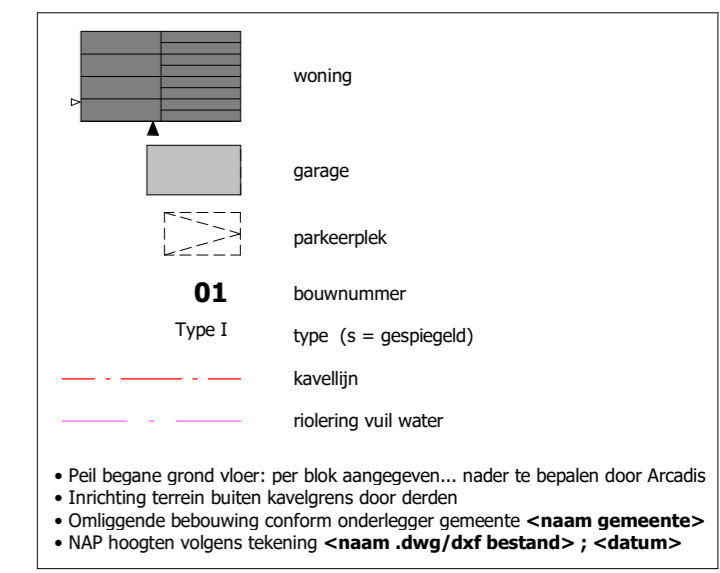

RENVOOI	SITUATIE
hoge haag (h= ca. 1800mm)	woning
lage haag (h= ca. 600mm)	garage
hoog hekwerk met hedera (h= ca. 2000mm)	parkeerplek
laag hekwerk met hedera (h= ca. 800mm)	01 bouwnummer
groenstrook	Type I type (s = gespiegeld)
positie voordeur	--- kavellijn
positie achterdeur	--- riolering vuil water

project : 30 Woningen Laares te Enschede
 : Oosterstraat, Korenbloemstraat

opdrachtgever : WOM De Laares
 : Tulpstraat 22, 7514 ZK Enschede

onderwerp : Situatie

status : **BOUWAANVRAAG**

projectnummer : **1711**

tekeningnummer : **A-10**

getekend : C. K. datum : 05-12-2018

schaal : 1:500 formaat : A2

Paul Krugerstraat 43 7551 GW Hengelo (O)
 tel: 074 2501696 info@peters-lammerink.nl
 website: www.peters-lammerink.nl